

— = systeemkabel
 Bij andere getwiste kabel 66% afstand!
 Bij ongetwiste kabel max. 50 meter buitenpost naar videofoon.
 UTP op aanvraag.


TWEEDRAADS BUS



Bij monteren/demonteren spanning eraf voorkomt defecten!

VideoVerdeler

De aders moeten echt OP de klemmen doorgelust worden!

De twee buitenposten echt OP de klemmen van E-67 aansluiten!

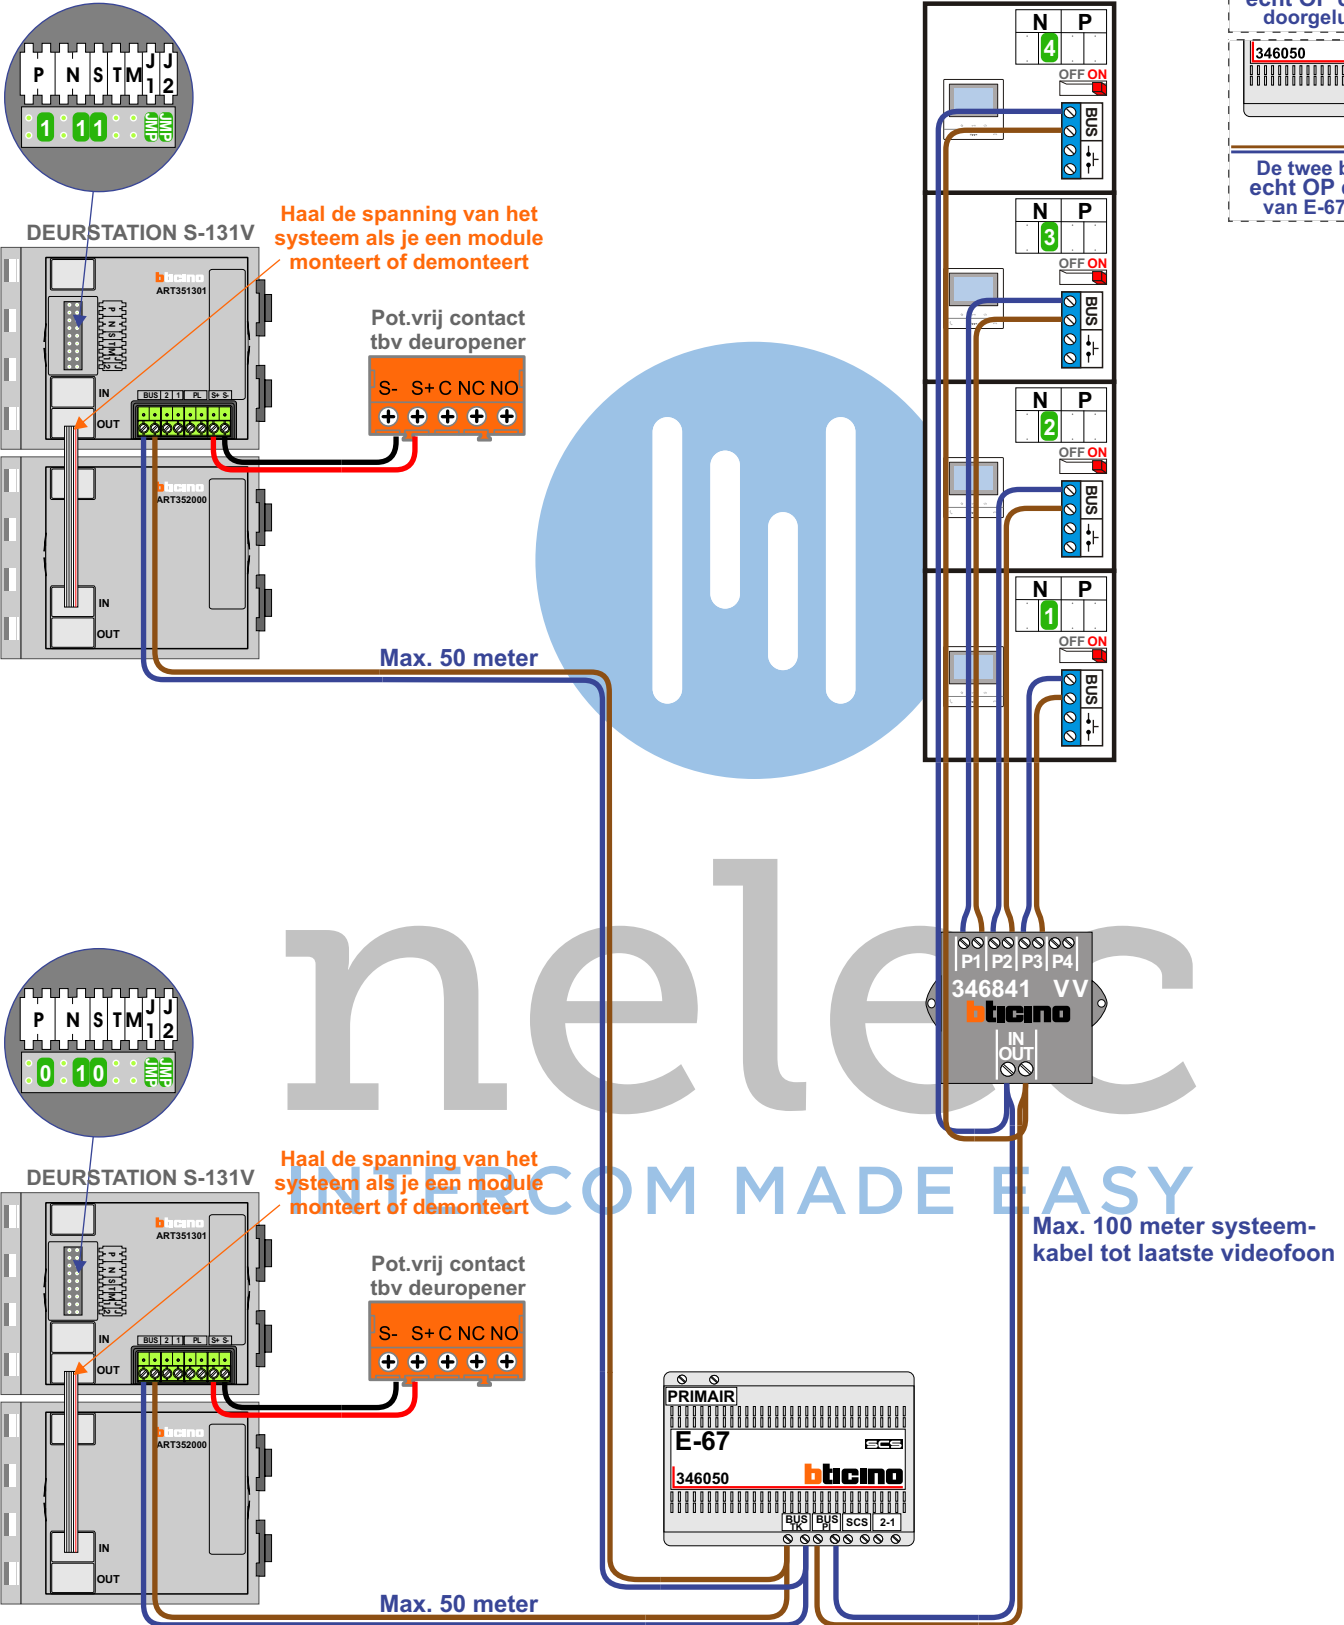

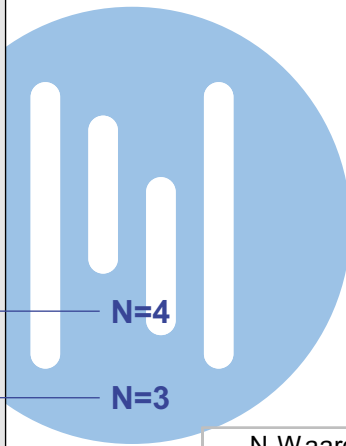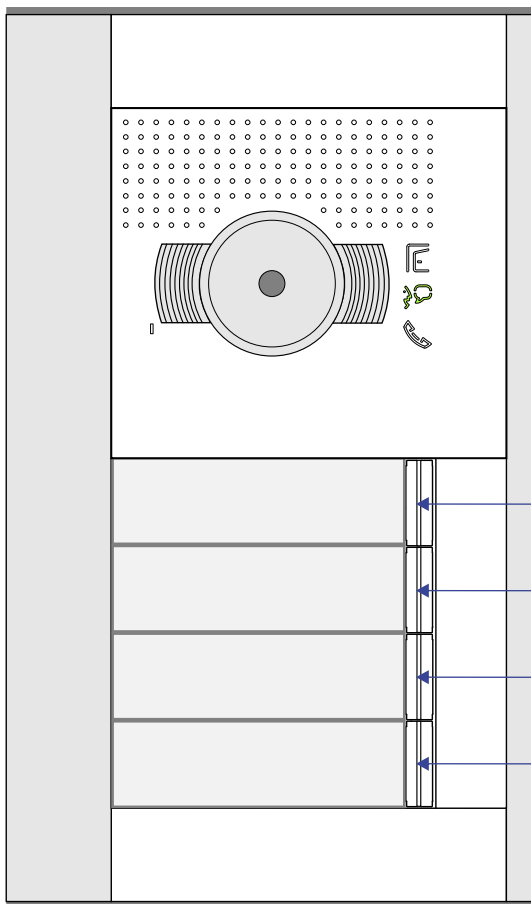

N-Waarde	Huisnummers	Eindweerstand
1	735-1	X
2	735-2	X
3	735-3	X
4	735-4	X


INTERCOM MADE EASY