

— = systeemkabel
 Bij andere getwiste kabel 66% afstand!
 Bij ongetwiste kabel max. 50 meter buitenpost naar videofoon.
 UTP op aanvraag.

VideoVerdeler




De aders moeten echt OP de klemmen doorgelust worden!

TWEEDRAADS BUS



Bij monteren/demonteren spanning eraf voorkomt defecten!

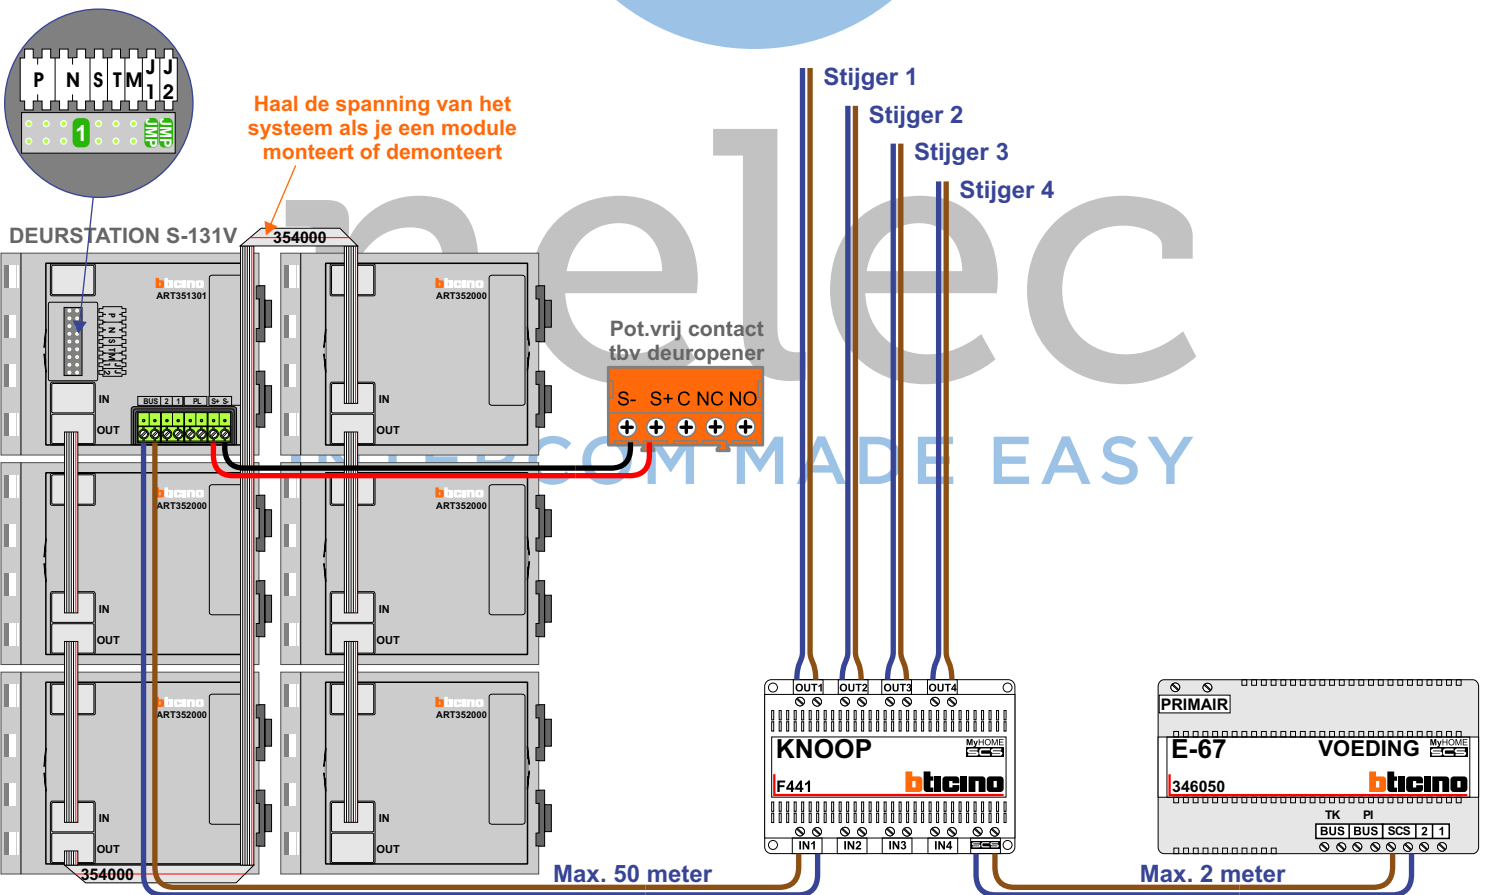


— = systeemkabel
 Bij andere getwiste kabel 66% afstand!
 Bij ongetwiste kabel max. 50 meter buitenpost naar videofoon.
 UTP op aanvraag.




TWEEDRAADS BUS

Bij monteren/demonteren spanning eraf voorkomt defecten!

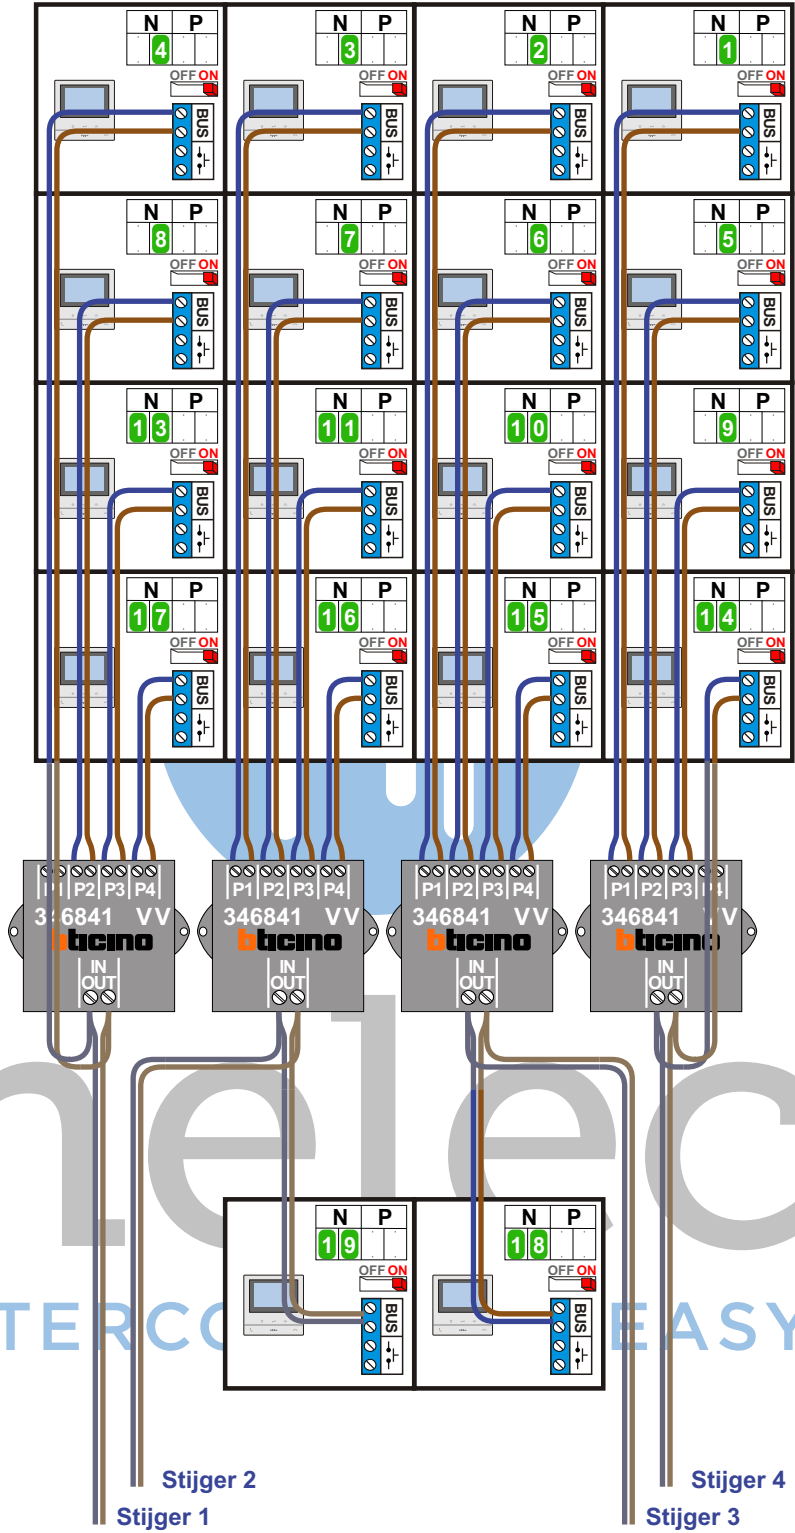

4e.
3e.
2e.
1e.

B.G.

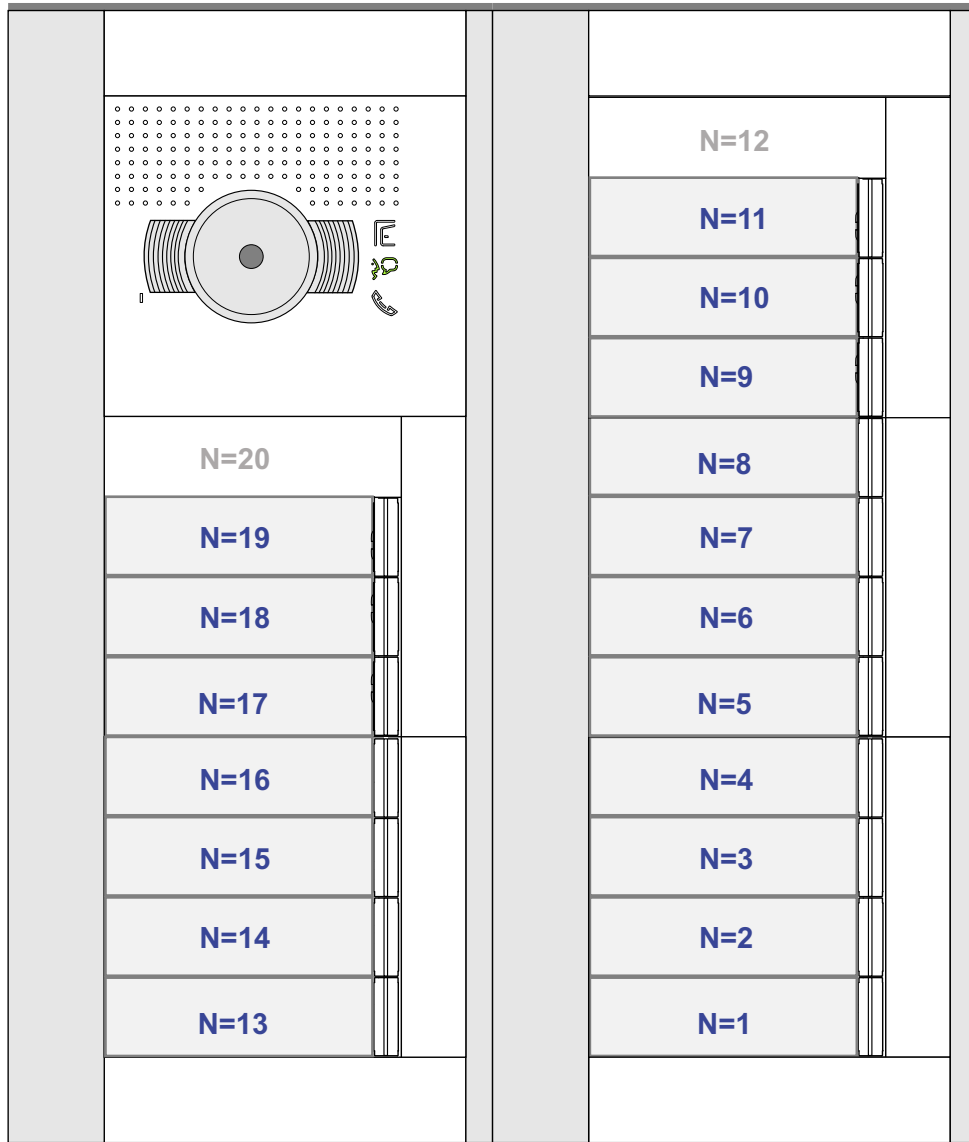

nelec
INTERCOM MADE EASY

N-Waarde	Huisnummers	Eindweerstand
1	53	X
2	55	X
3	57	X
4	59	X
5	61	X
6	63	X
7	65	X
8	67	X
9	69	X
10	71	X
11	73	X
13	75	X
14	77	X
15	79	X
16	81	X
17	83	X
18	85	X
19	87	X