


— = systeemkabel  
 Bij kabel 2 x 1 mm<sup>2</sup>:  
 180% afstand!  
 Bij kabel 2 x 0,28 mm<sup>2</sup>:  
 60% afstand!  
 UTP op aanvraag.

TWEEDRAADS BUS




Bij monteren/demonteren  
 spanning eraf  
 voorkomt defecten!

Bij installaties zonder  
 beeld maakt het niet  
 uit hoe je de bus  
 aansluit. De telefoons  
 hoeven niet in serie en  
 eindweerstand zijn  
 niet nodig.

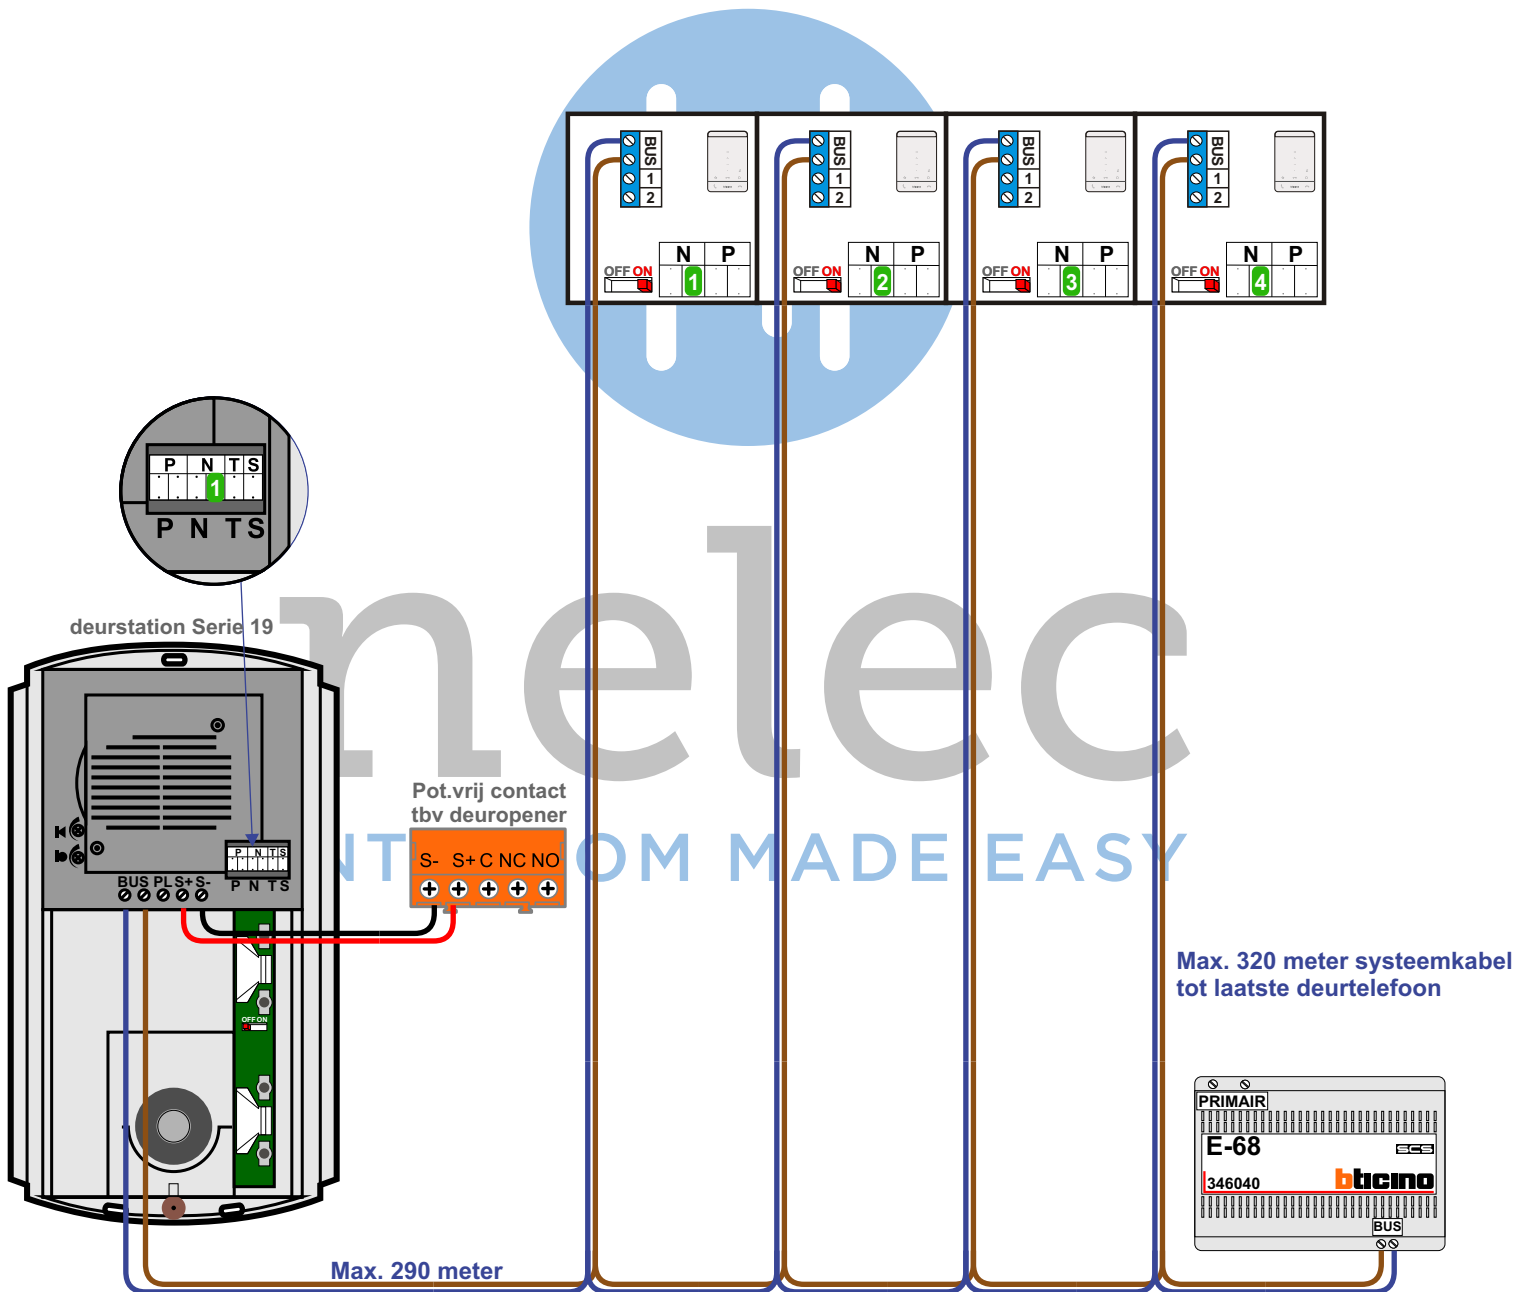

Max. 320 meter systeemkabel  
 tot laatste deurtelefoon

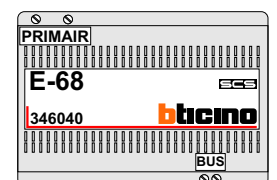

Max. 290 meter