

TWEEDRAADS BUS


Bij monteren/demonteren spanning eraf voorkomt defecten!

VideoVerdeler

De anders moeten echt OP de klemmen doorgelust worden!

= systeemkabel

Bij andere getwiste kabel 66% afstand!
Bij ongetwiste kabel max. 50 meter buiten-post naar videofoon.
UTP op aanvraag.

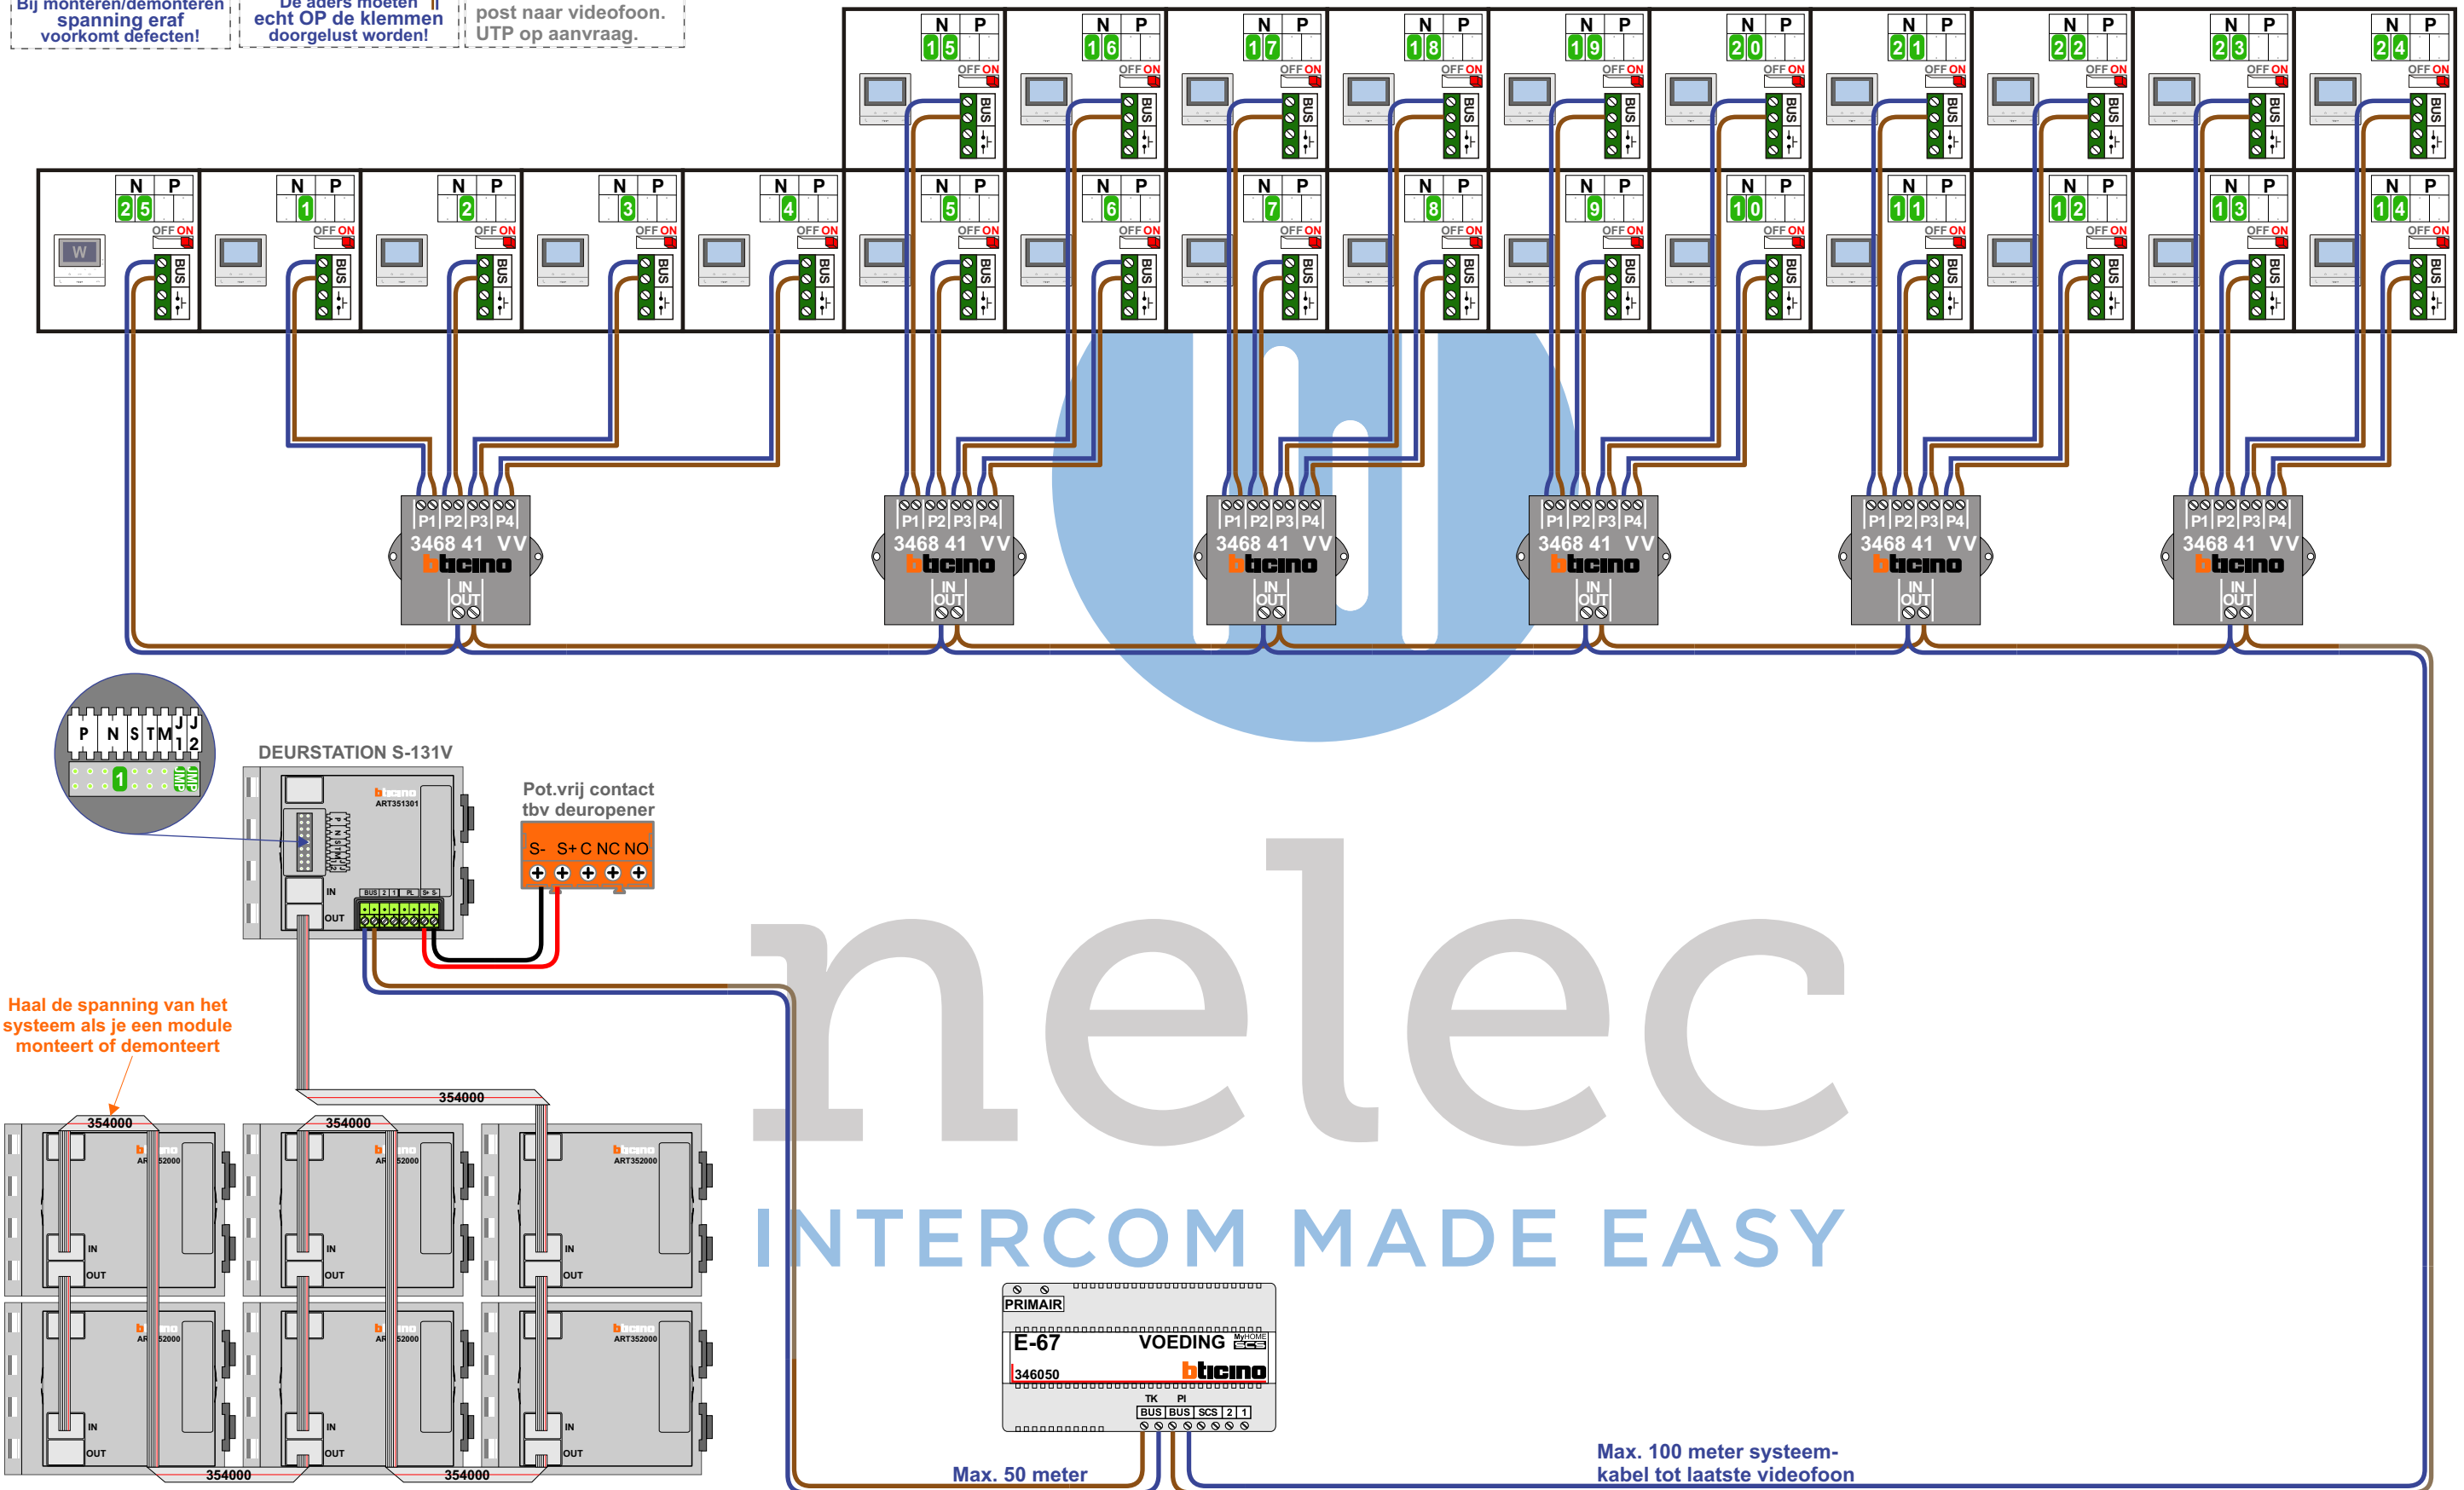

Haal de spanning van het systeem als je een module monteert of demonteert

Max. 50 meter

Max. 100 meter systeem-kabel tot laatste videofoon

N-waarde	huisnummer	eindweerstand
1	68	X
2	66	X
3	64	X
4	62	X
5	60	X
6	58	X
7	56	X
8	54	X
9	52	X
10	50	X
11	48	X
12	46	X
13	44	X
14	42	X
15	40	X
16	38	X
17	36	X
18	34	X
19	32	X
20	30	X
21	28	X
22	26	X
23	24	X
24	22	X
25	20	X

