

TWEEDRAADS BUS

- Bij monteren/demonteren spanning eraf voorkomt defecten!
- Bij andere getwiste kabel 66% afstand!
- Bij ongetwiste kabel max. 50 meter buitenpost naar videofoon. UTP op aanvraag.

Digitizers & flatcables


- Niet monteren/demonteren onder spanning. Beldrukkers mogen wel!

M-50

- De aders moeten echt OP de connector doorgelust worden!


VideoVerdeler

- De aders moeten echt OP de klemmen doorgelust worden!

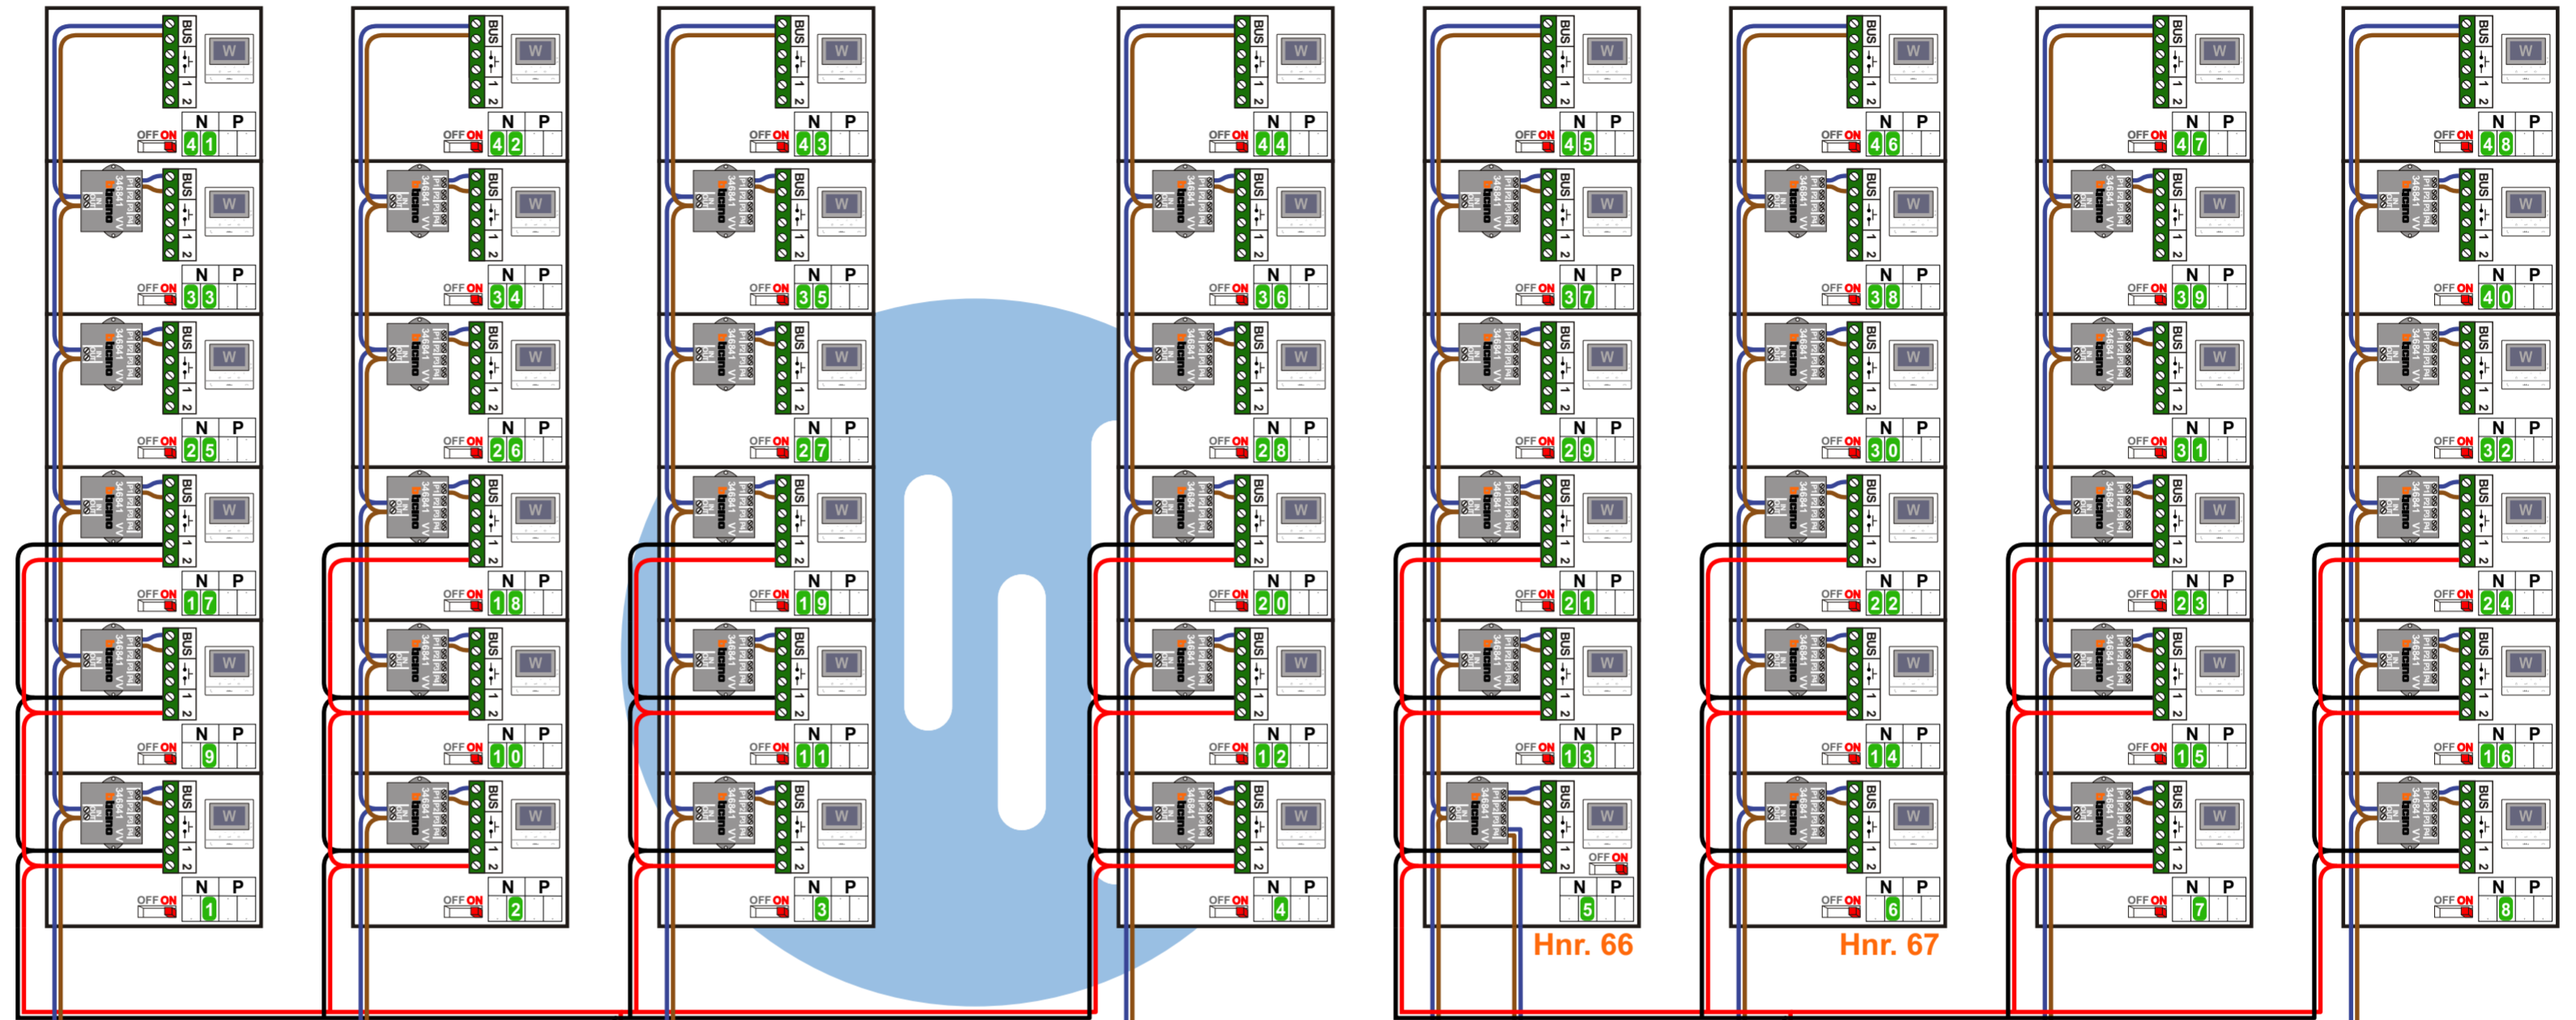


Hnr. 66

Hnr. 67

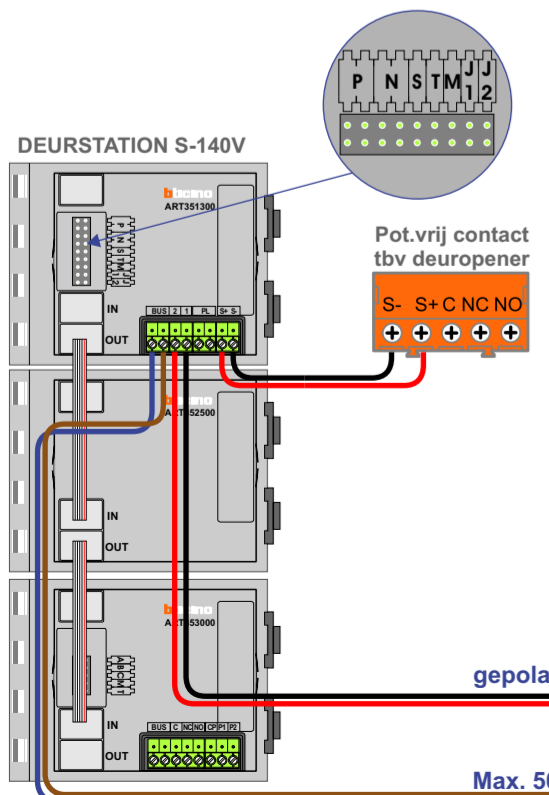

gepolariseerd

Max. 50 meter

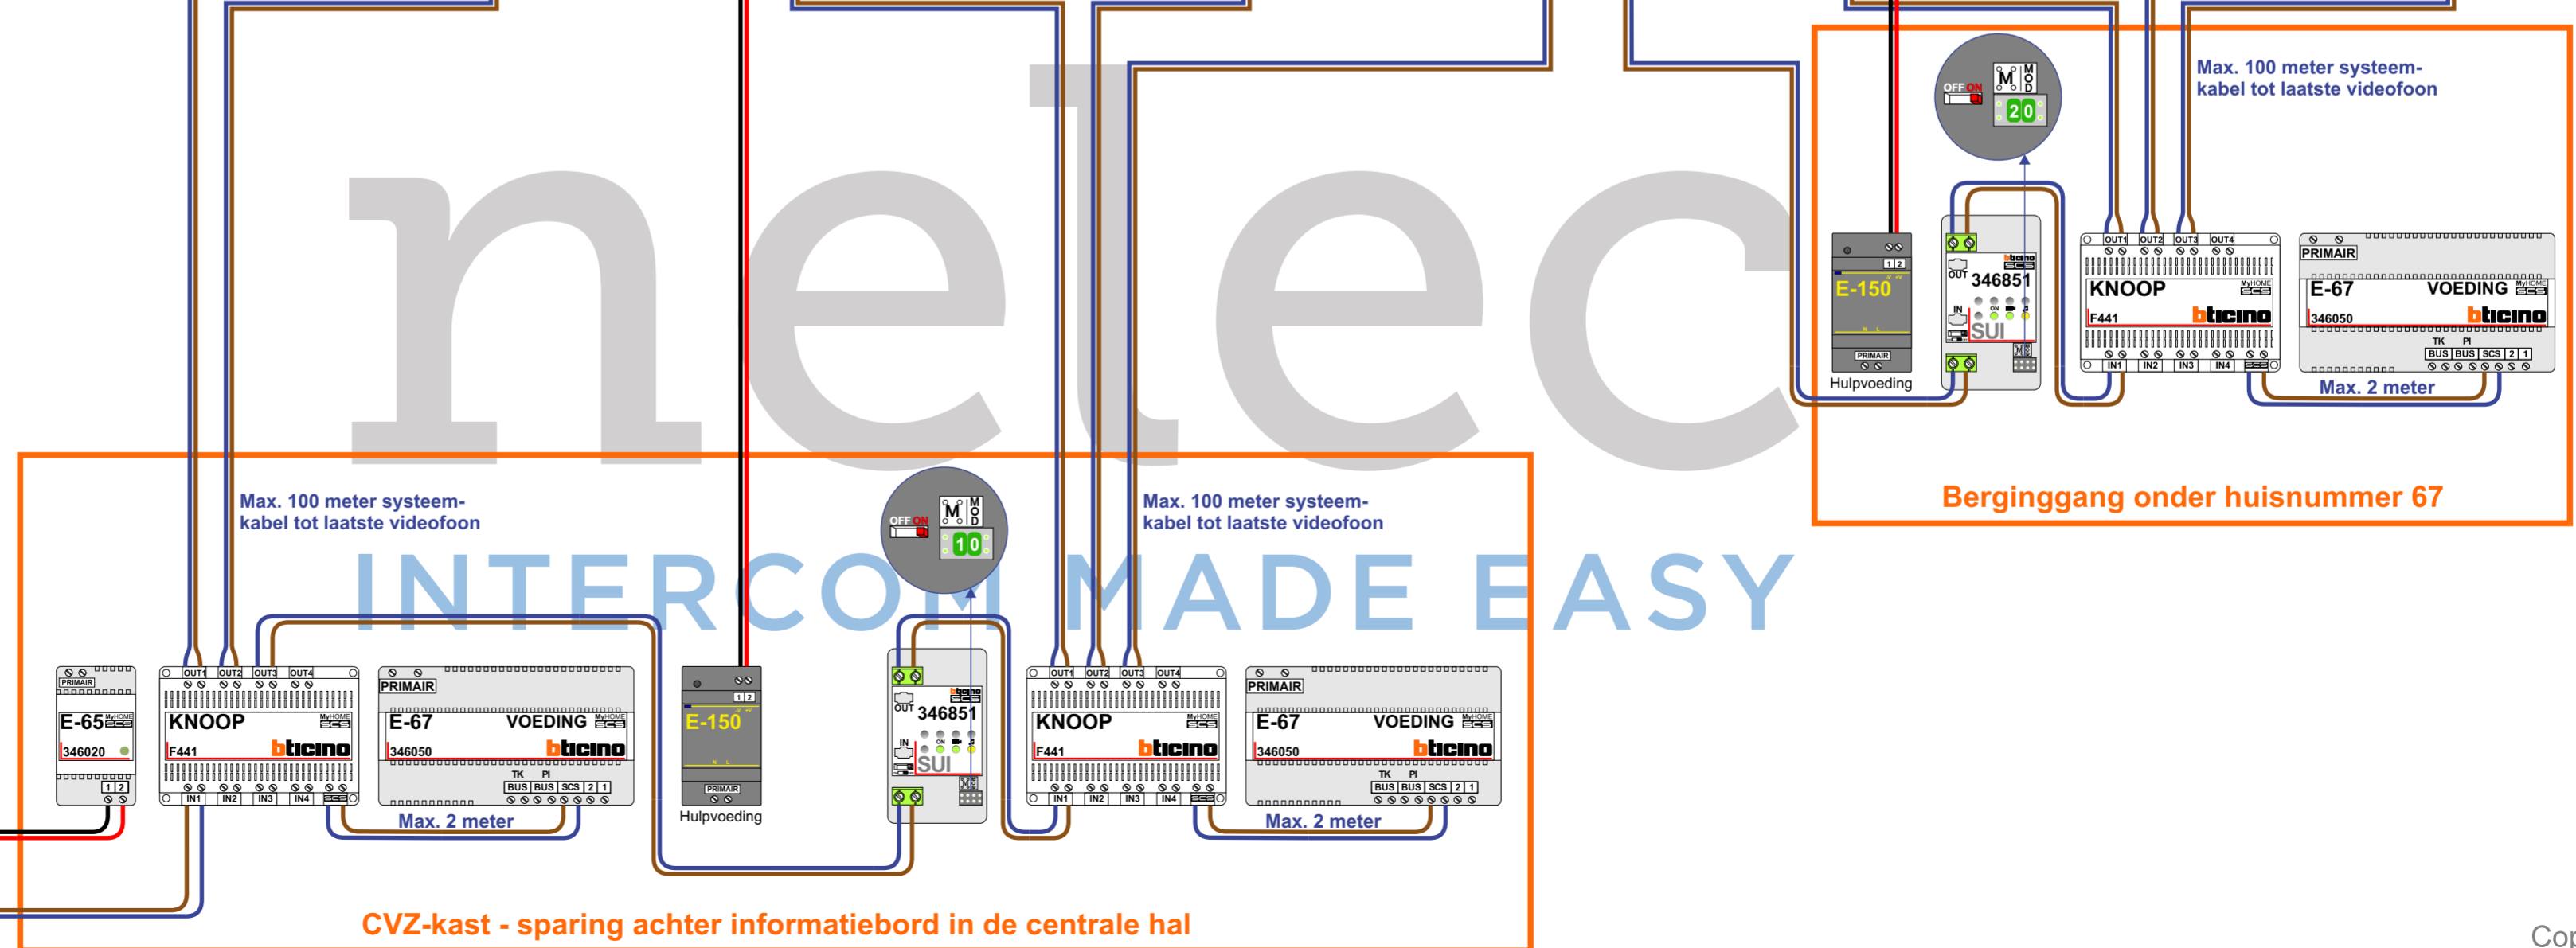

Max. 100 meter systeemkabel tot laatste videofoon

Max. 100 meter systeemkabel tot laatste videofoon

CVZ-kast - sprong achter informatiebord in de centrale hal

Berginggang onder huisnummer 67

Max. 100 meter systeemkabel tot laatste videofoon

Max. 2 meter

N-Waarde	Huisnummer	Switch-ON	Hulpvoeding
1	62	X	
2	63	X	
3	64	X	
4	65	X	
5	66	X	
6	67	X	
7	68	X	
8	69	X	
9	70	X	
10	71	X	
11	72	X	
12	73	X	
13	74	X	
14	75	X	
15	76	X	
16	77	X	
17	78	X	
18	79	X	
19	80	X	
20	81	X	
21	82	X	
22	83	X	
23	84	X	
24	85	X	
25	86	X	X
26	87	X	X
27	88	X	X
28	89	X	X
29	90	X	X
30	91	X	X
31	92	X	X
32	93	X	X
33	94	X	X
34	95	X	X
35	96	X	X
36	97	X	X
37	98	X	X
38	99	X	X
39	100	X	X
40	101	X	X
41	102	X	X
42	103	X	X
43	104	X	X
44	105	X	X
45	106	X	X
46	107	X	X
47	108	X	X
48	109	X	X