


— = systeemkabel
Bij kabel 2 x 1 mm²:
180% afstand!
Bij kabel 2 x 0,28 mm²:
60% afstand!
UTP op aanvraag.

TWEEDRAADS BUS



Bij monteren/demonteren
spanning eraf
voorkomt defecten!

N-Waarde	Huisnummer	Switch-ON
1	67	
2	71	
3	73	
4	75	X
5	77	X
6	79	X
7	81	X
8	69	X

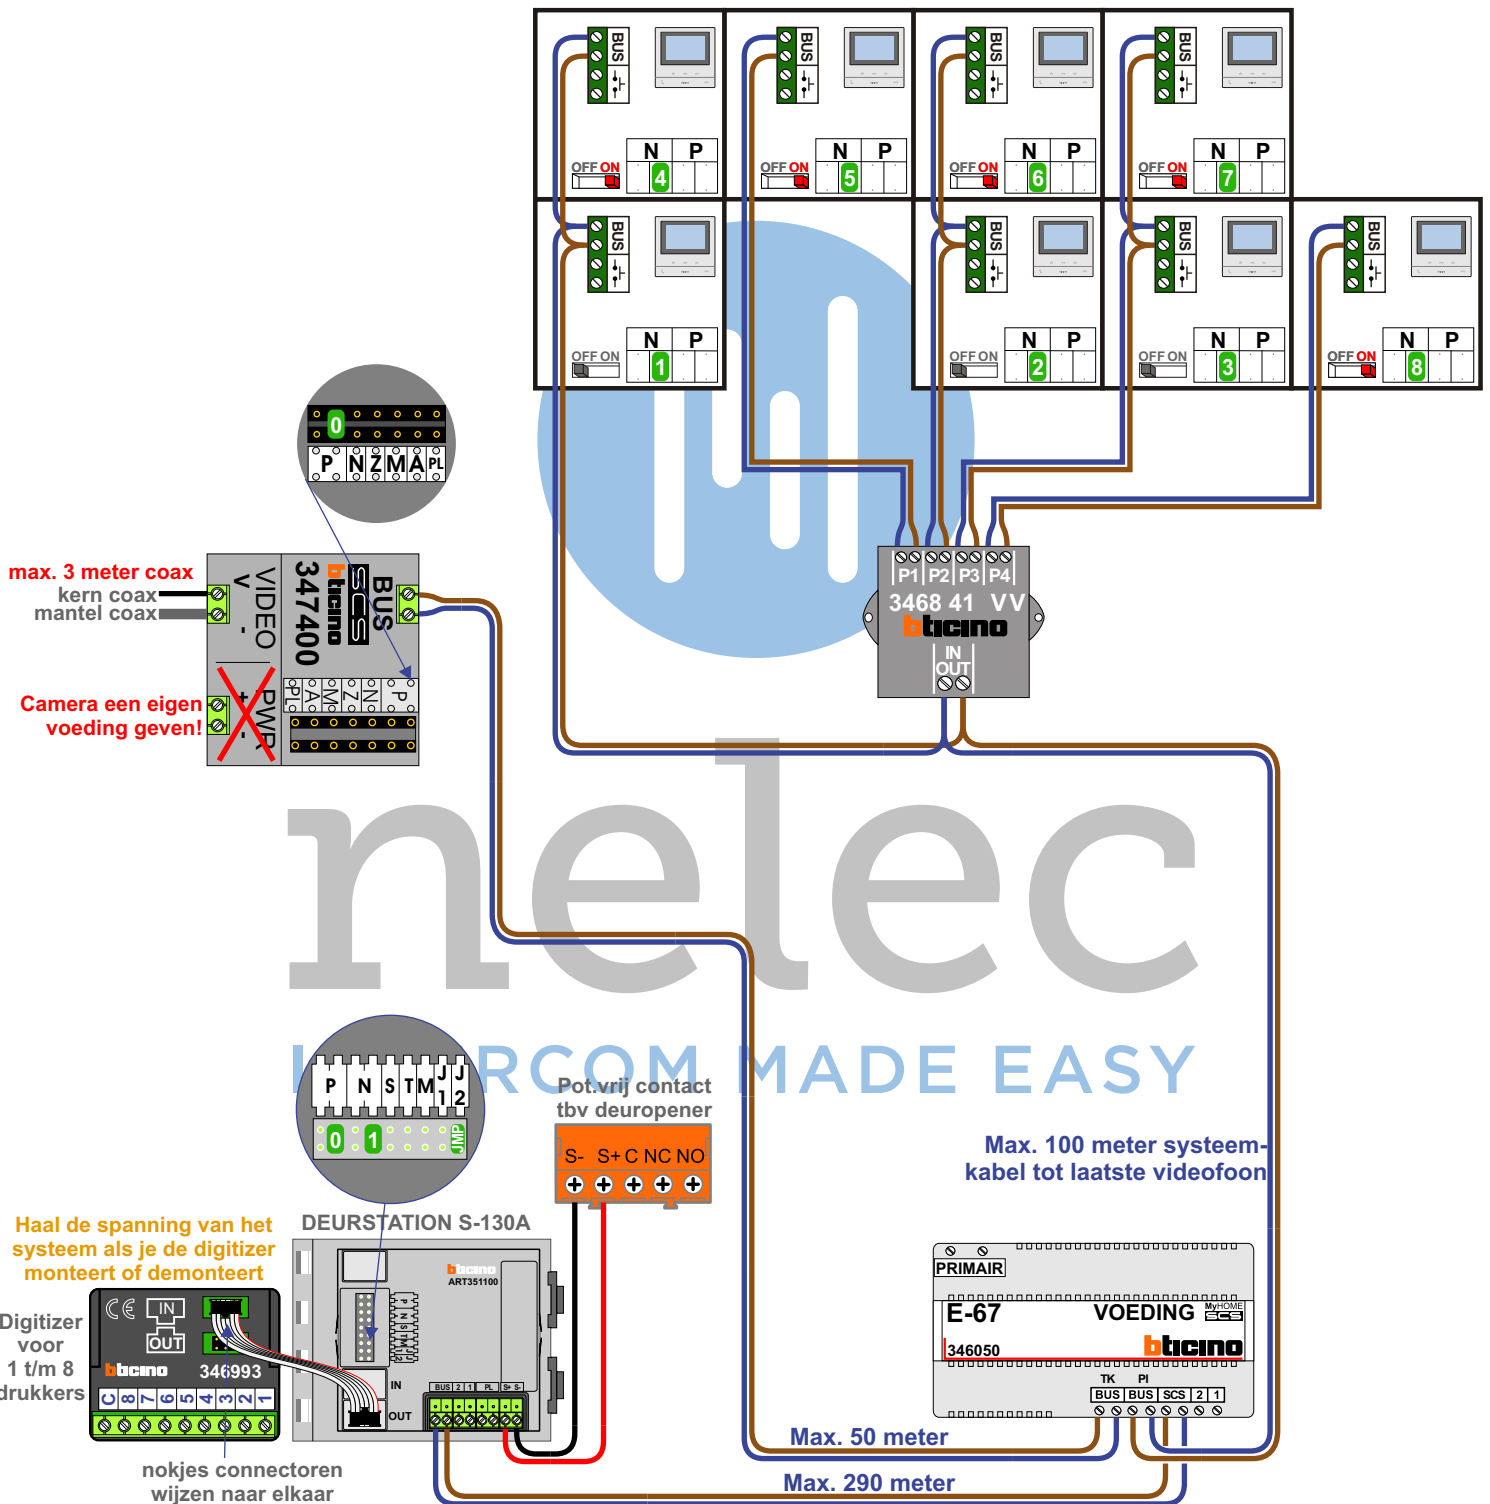


— = systeemkabel
Bij kabel 2 x 1 mm²:
180% afstand!
Bij kabel 2 x 0,28 mm²:
60% afstand!
UTP op aanvraag.

TWEEDRAADS BUS



Bij monteren/demonteren
spanning eraf
voorkomt defecten!

N-Waarde	Huisnummer	Switch-ON
1	83	
2	87	
3	89	
4	91	X
5	93	X
6	95	X
7	97	X
8	85	X

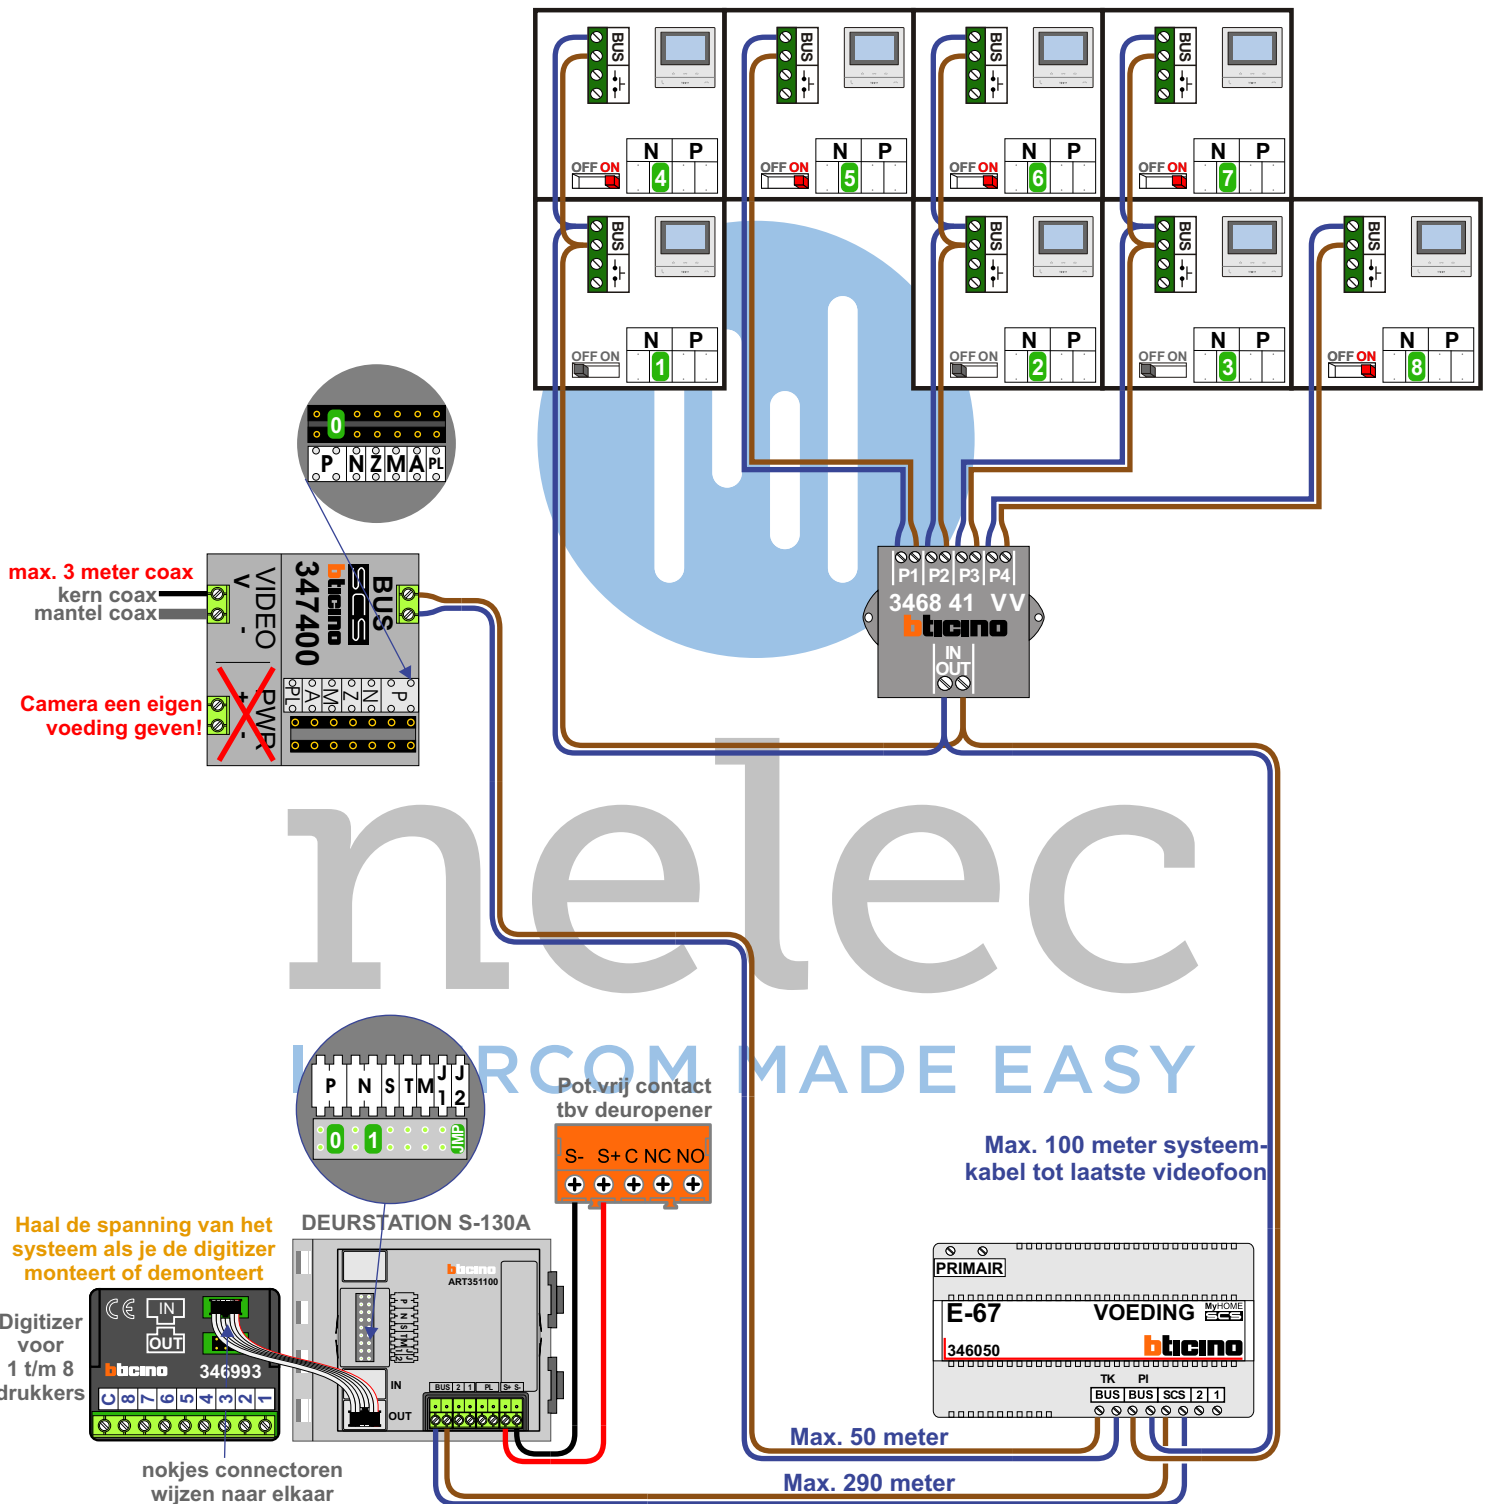

— = systeemkabel
 Bij kabel 2 x 1 mm²:
 180% afstand!
 Bij kabel 2 x 0,28 mm²:
 60% afstand!
 UTP op aanvraag.

TWEEDRAADS BUS



Bij monteren/demonteren
 spanning eraf
 voorkomt defecten!

N-Waarde	Huisnummer	Switch-ON
1	99	
2	103	
3	105	
4	107	X
5	109	X
6	111	X
7	113	X
8	101	X

