


— = systeemkabel
Bij andere getwiste kabel 66% afstand!
Bij ongetwiste kabel max. 50 meter buitenpost naar videofoon.
UTP op aanvraag.


Digitizers & flatcables

Niet monteren/demonteren onder spanning
Beldrukkers mogen wel

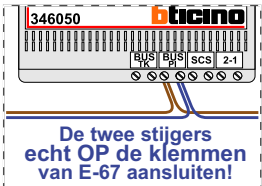


TWEEDRAADS BUS

Bij monteren/demonteren spanning eraf voorkomt defecten!


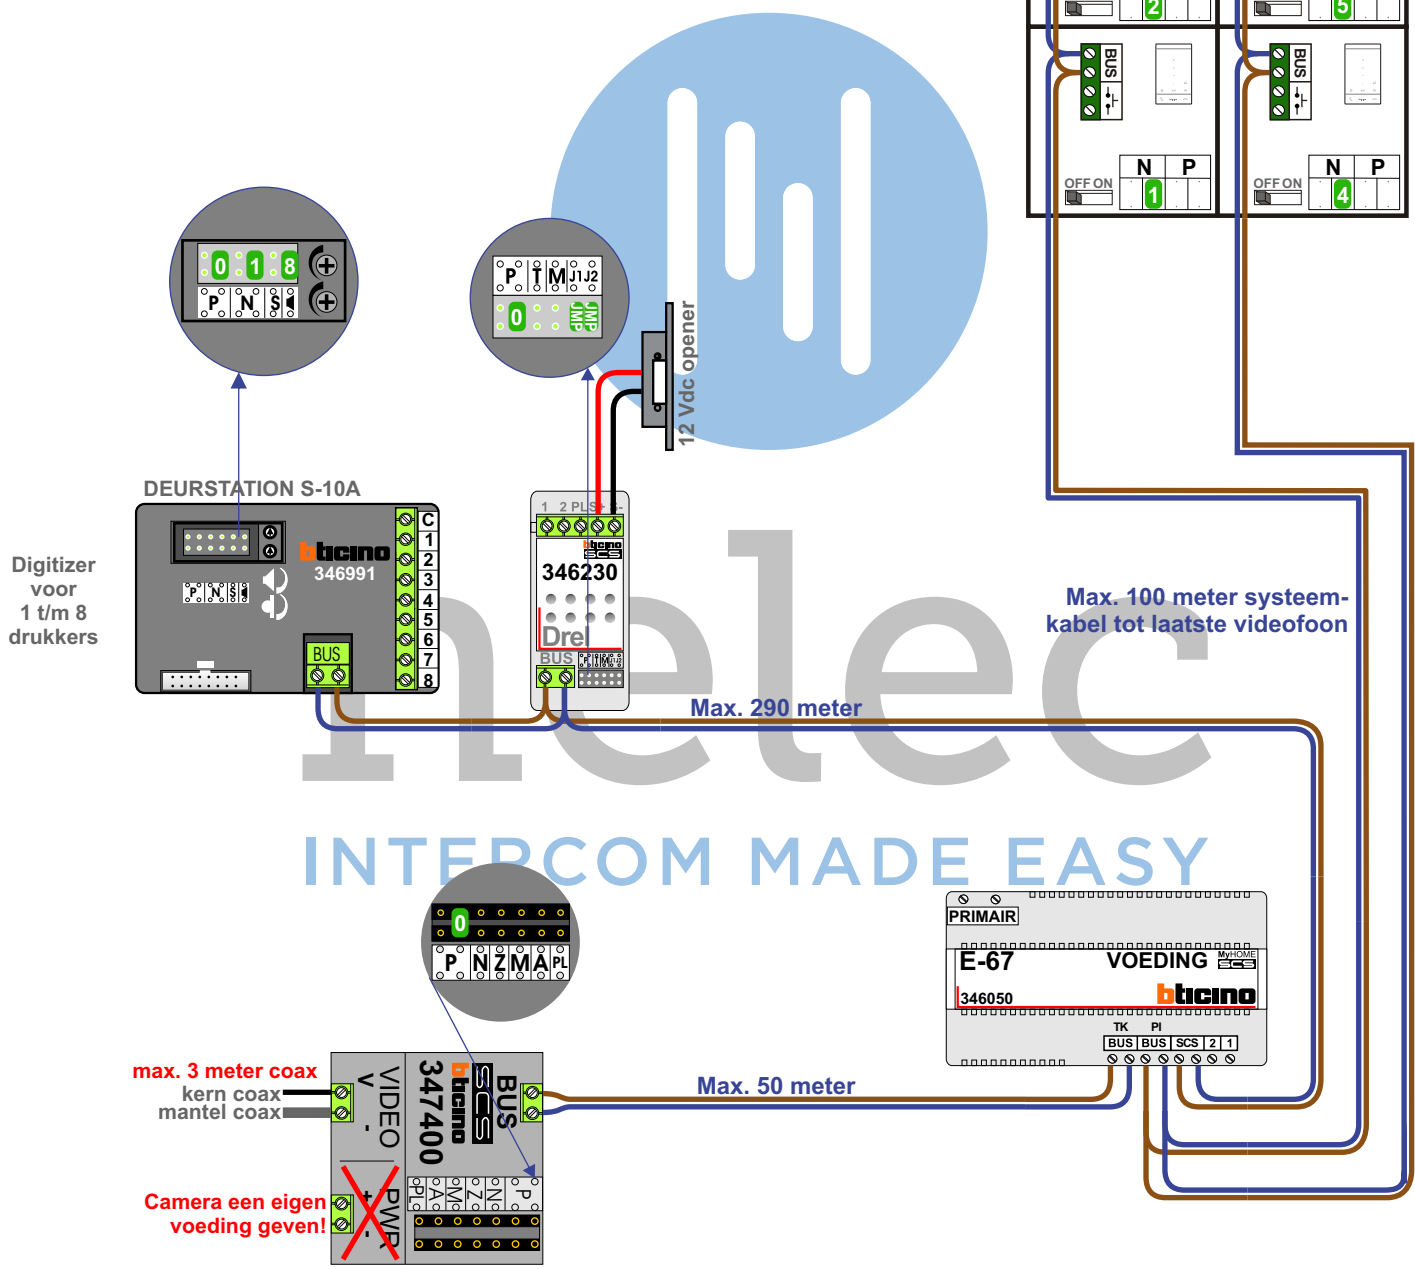


— = systeemkabel
Bij andere getwiste kabel 66% afstand!
Bij ongetwiste kabel max. 50 meter buitenpost naar videofoon.
UTP op aanvraag.

Digitizers & flatcables
Niet monteren/demonteren onder spanning
Beldrukkers mogen wel

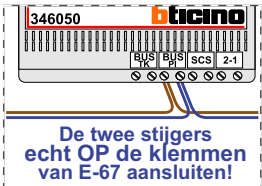

TWEEDRAADS BUS
Bij monteren/demonteren spanning eraf voorkomt defecten!

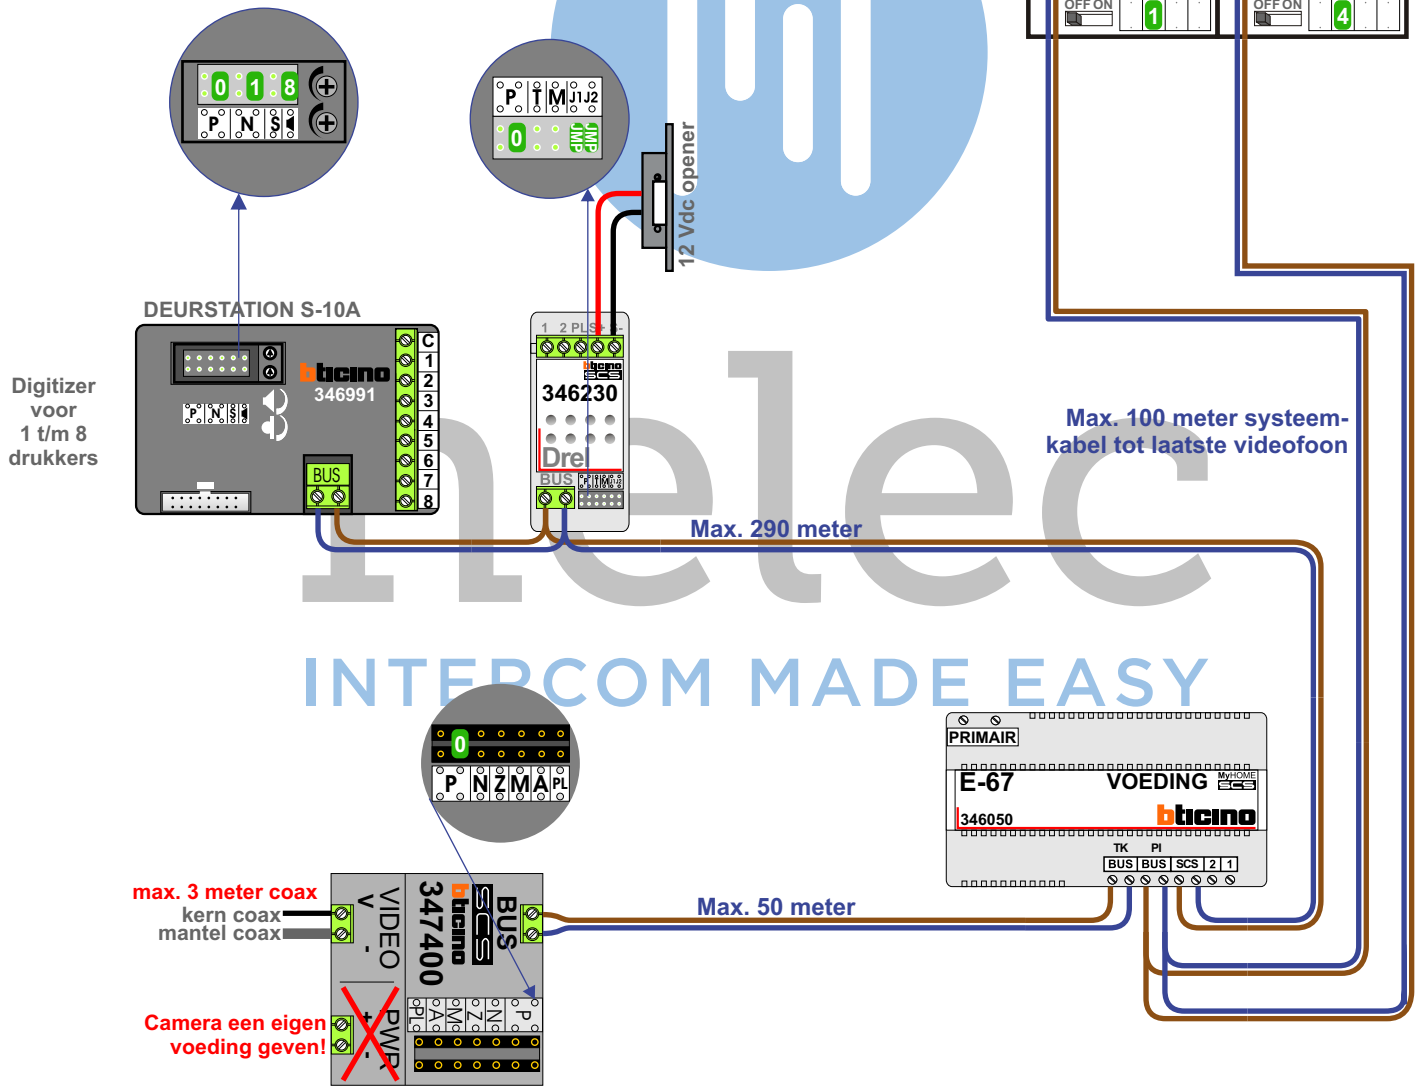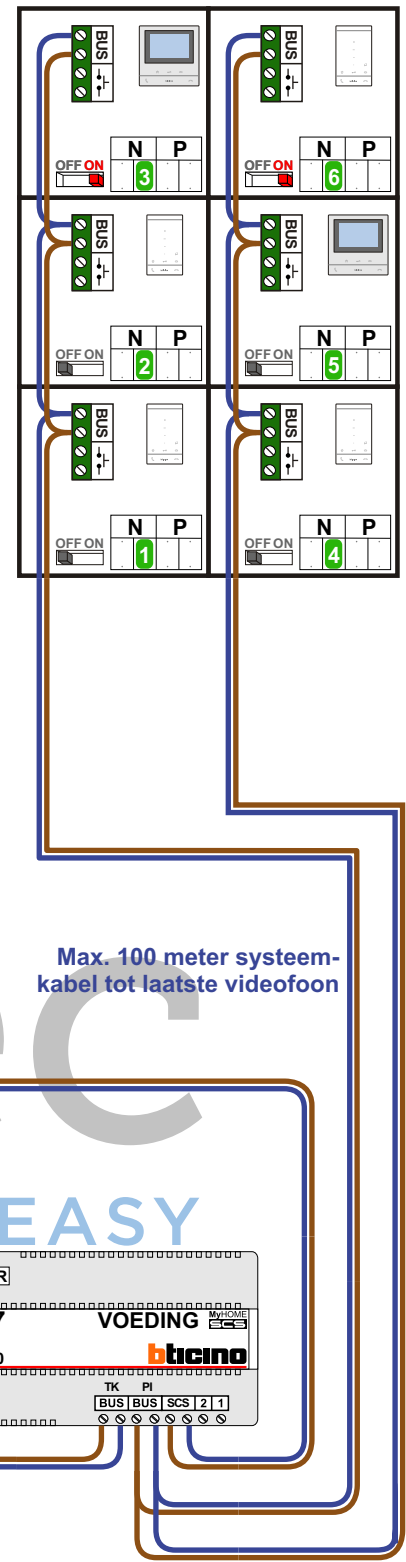

INTERCOM MADE EASY

— = systeemkabel
Bij andere getwiste kabel 66% afstand!
Bij ongetwiste kabel max. 50 meter buitenpost naar videofoon.
UTP op aanvraag.


Digitizers & flatcables

Niet monteren/demonteren onder spanning
Beldrukkers mogen wel



TWEEDRAADS BUS

Bij monteren/demonteren spanning eraf voorkomt defecten!

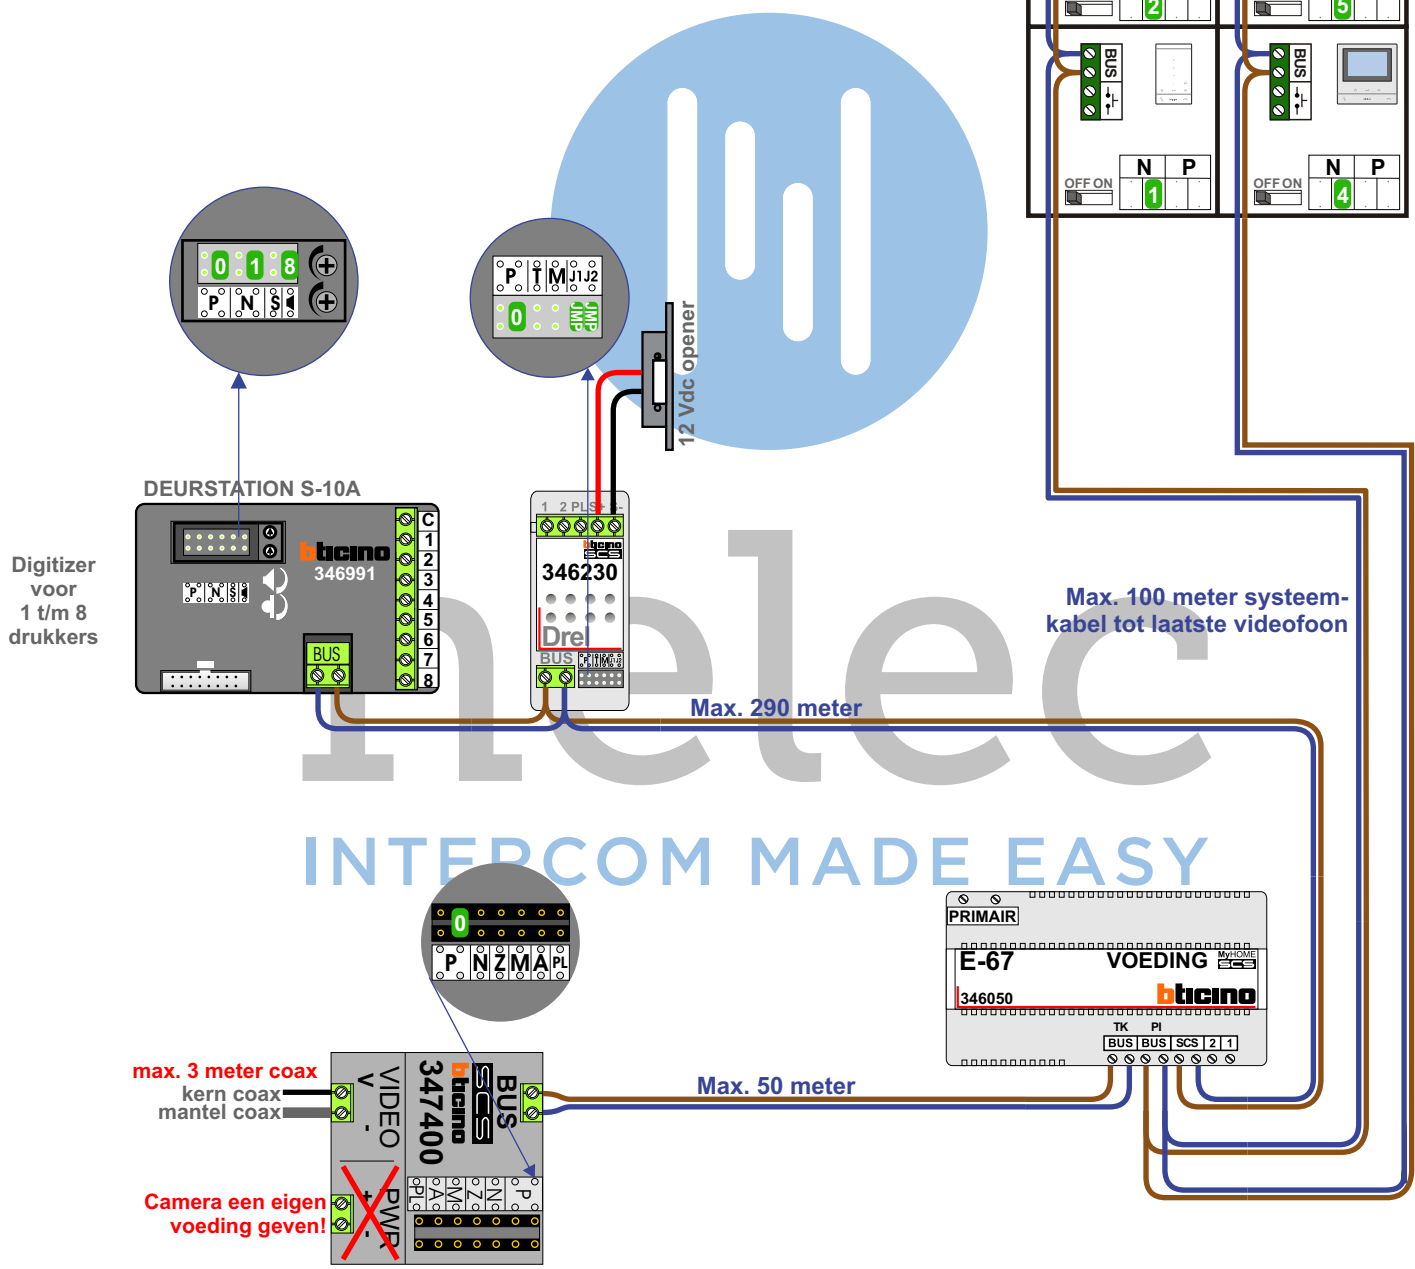

Digitizer voor 1 t/m 8 drukkers

Max. 100 meter systeemkabel tot laatste videofoon

Max. 290 meter

Max. 50 meter

max. 3 meter coax kern coax mantel coax



Camera een eigen voeding geven!

— = systeemkabel
Bij andere getwiste kabel 66% afstand!
Bij ongetwiste kabel max. 50 meter buitenpost naar videofoon.
UTP op aanvraag.

Digitizers & flatcables
Niet monteren/demonteren onder spanning
Beldrukkers mogen wel



TWEEDRAADS BUS
Bij monteren/demonteren spanning eraf voorkomt defecten!

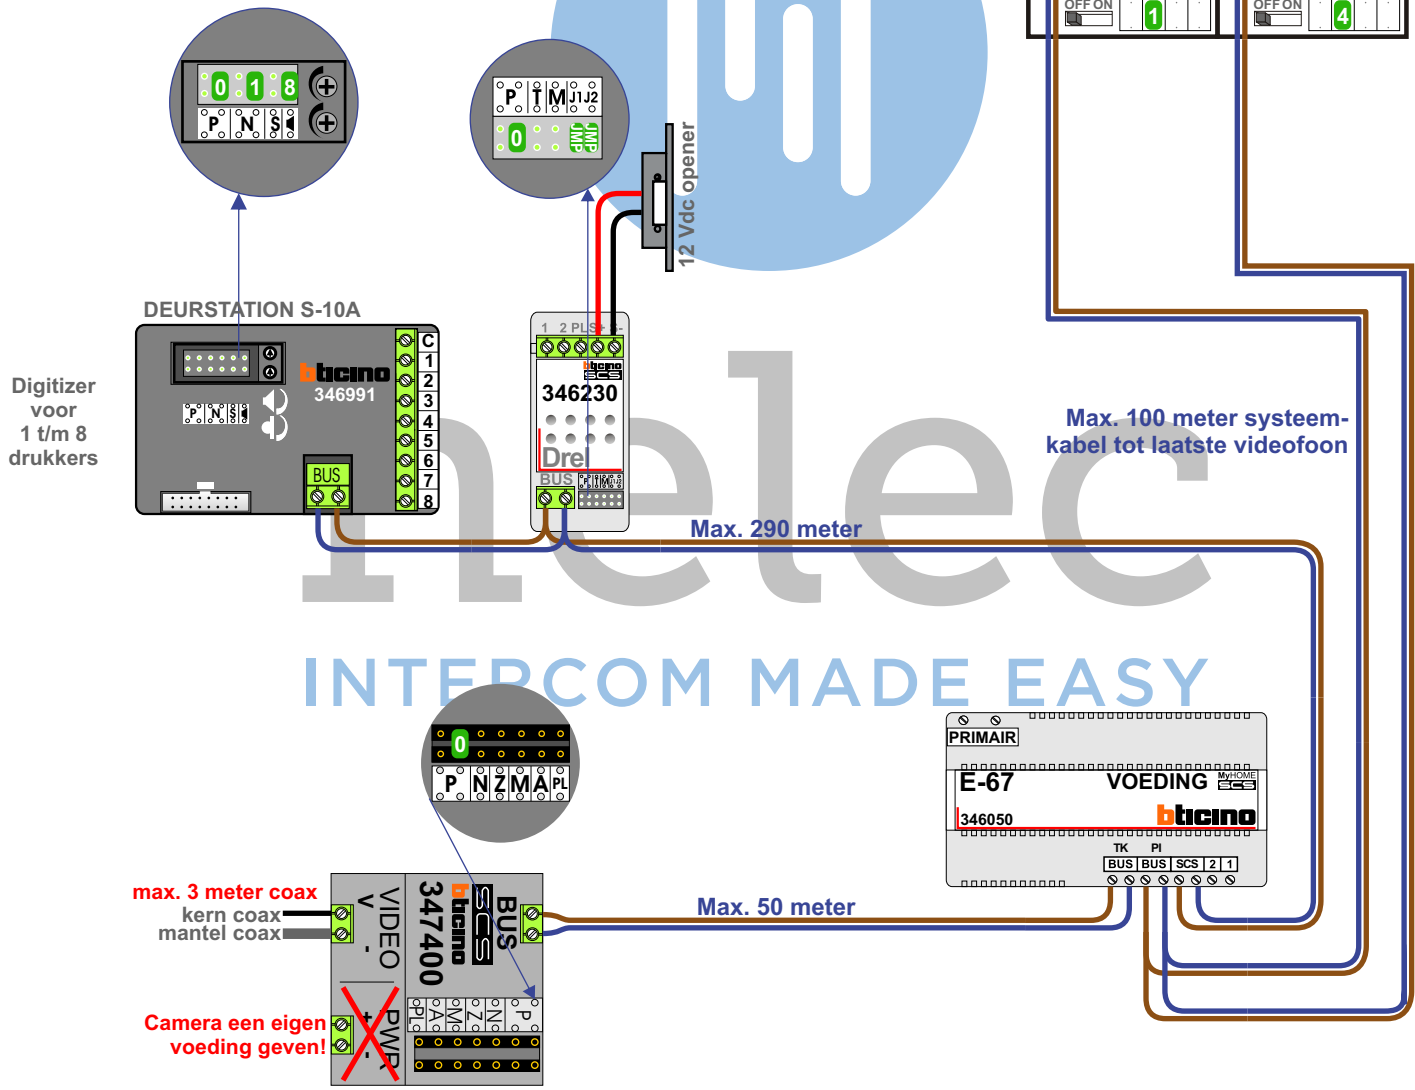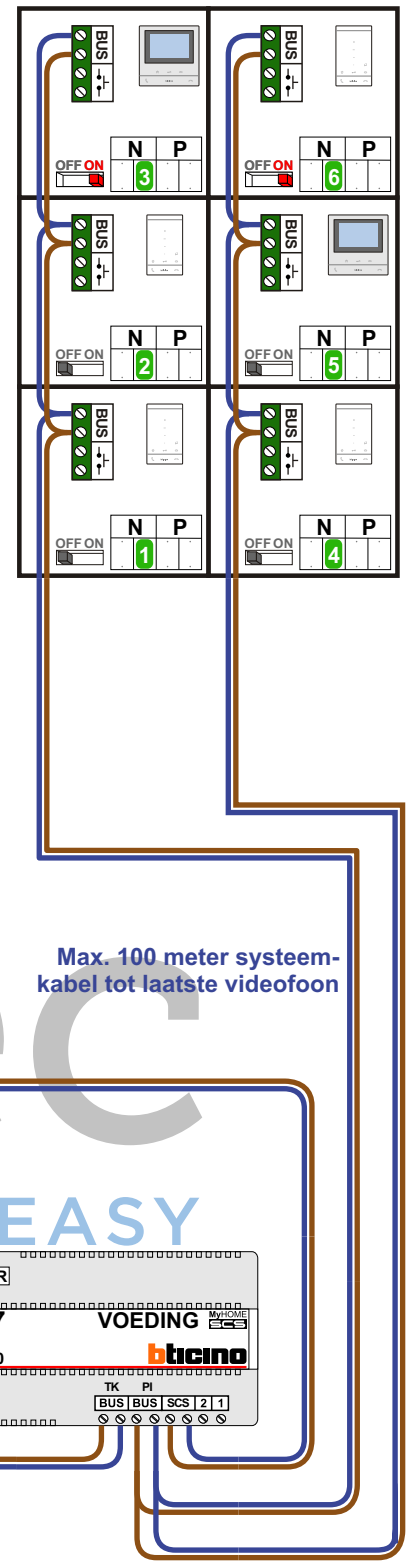


INTERCOM MADE EASY

— = systeemkabel
Bij andere getwiste kabel 66% afstand!
Bij ongetwiste kabel max. 50 meter buitenpost naar videofoon.
UTP op aanvraag.


Digitizers & flatcables

Niet monteren/demonteren onder spanning
Beldrukkers mogen wel

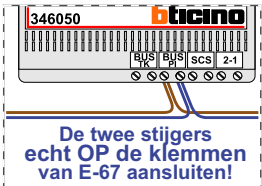

TWEEDRAADS BUS


Bij monteren/demonteren spanning eraf voorkomt defecten!

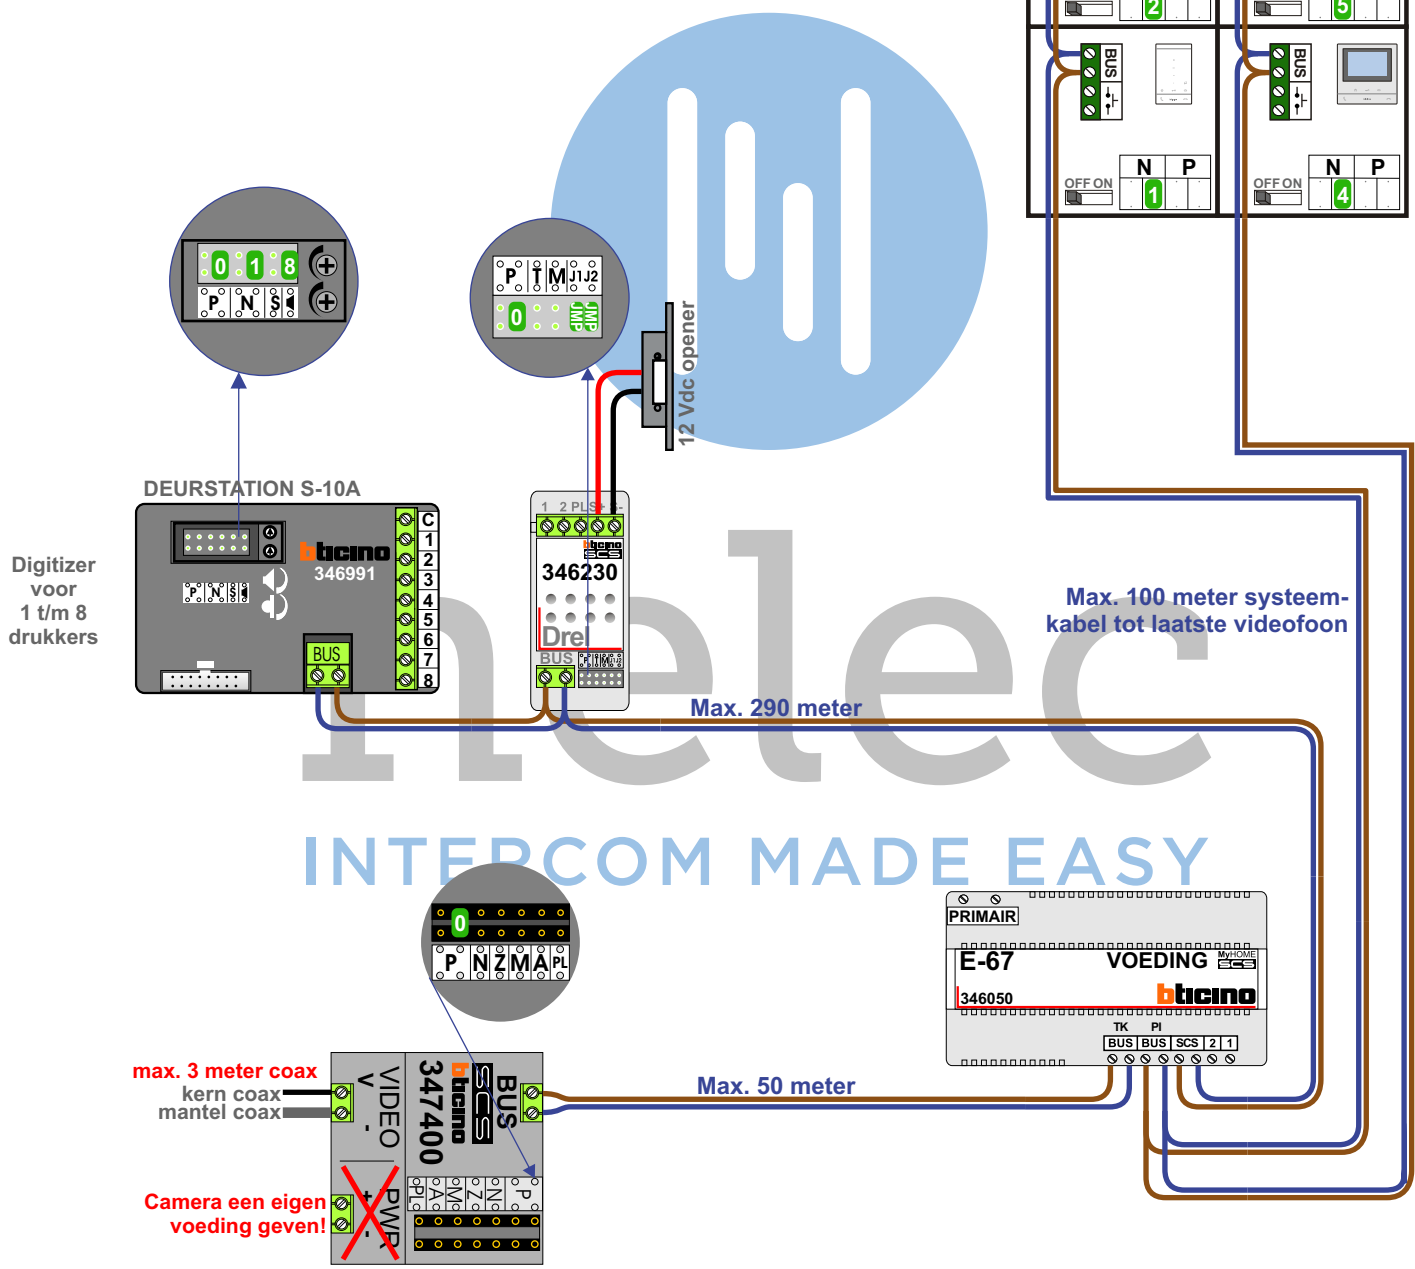

N-Waarde	Huisnummer	Switch-ON	Toestel
1	3		T-55
2	5		T-55
3	7	X	T-55
4	9		T-55
5	11		T-55
6	13	X	M-50B

N-Waarde	Huisnummer	Switch-ON	Toestel
1	15		T-55
2	17		T-55
3	19	X	M-50B
4	21		T-55
5	23		M-50B
6	25	X	T-55

N-Waarde	Huisnummer	Switch-ON	Toestel
1	27		T-55
2	29		T-55
3	31	X	T-55
4	33		M-50B
5	35		T-55
6	37	X	M-50B

N-Waarde	Huisnummer	Switch-ON	Toestel
1	101		T-55
2	103		T-55
3	105	X	M-50B
4	107		T-55
5	109		M-50B
6	111	X	T-55

INTERCOM MADE EASY

N-Waarde	Huisnummer	Switch-ON	Toestel
1	134		T-55
2	136		T-55
3	138	X	T-55
4	140		M-50B
5	142		T-55
6	144	X	T-55