

— = systeemkabel
Bij andere getwiste kabel 66% afstand!
Bij ongetwiste kabel max. 50 meter buitenpost naar videofloer. UTP op aanvraag.

TWEEDRAADS BUS

Bij monteren/demonteren spanning eraf voorkomt defect!


M-50

De aders moeten echt OP de connector doorgelust worden!


SUI 346851

BUS

De aders moeten echt OP de connector doorgelust worden!

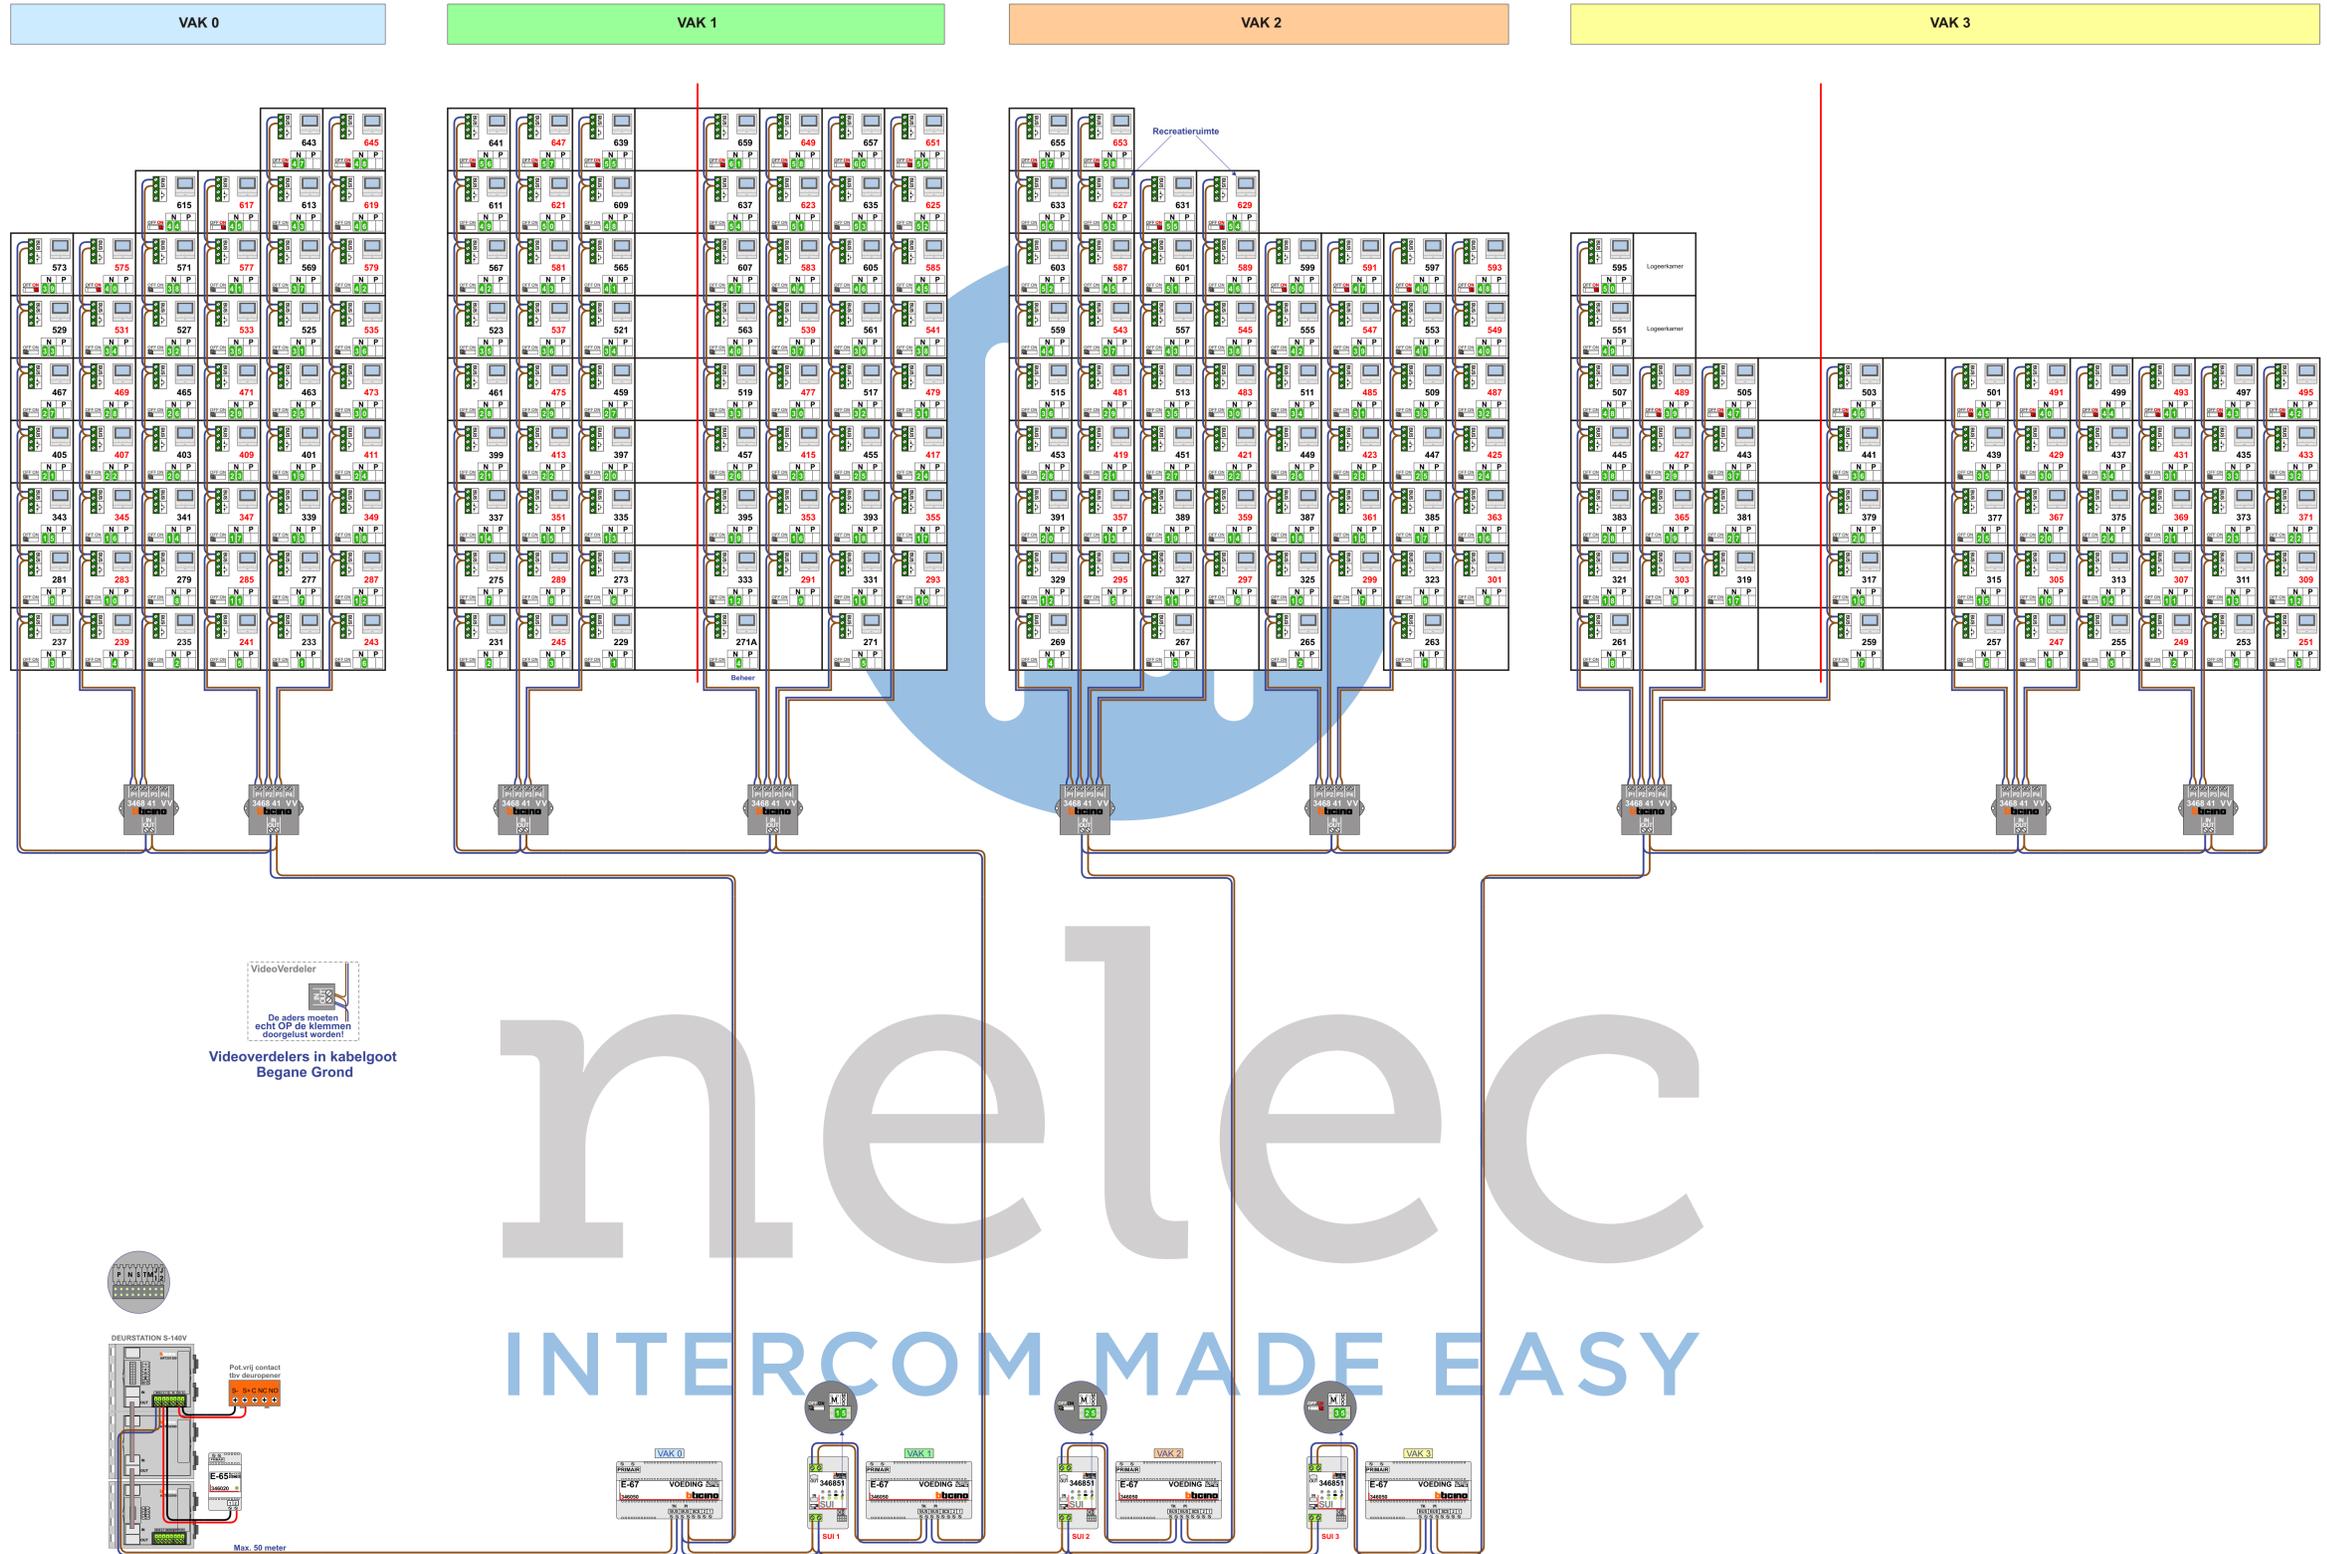

216 appartementen deurvideo De Leckenborgh te Gouda

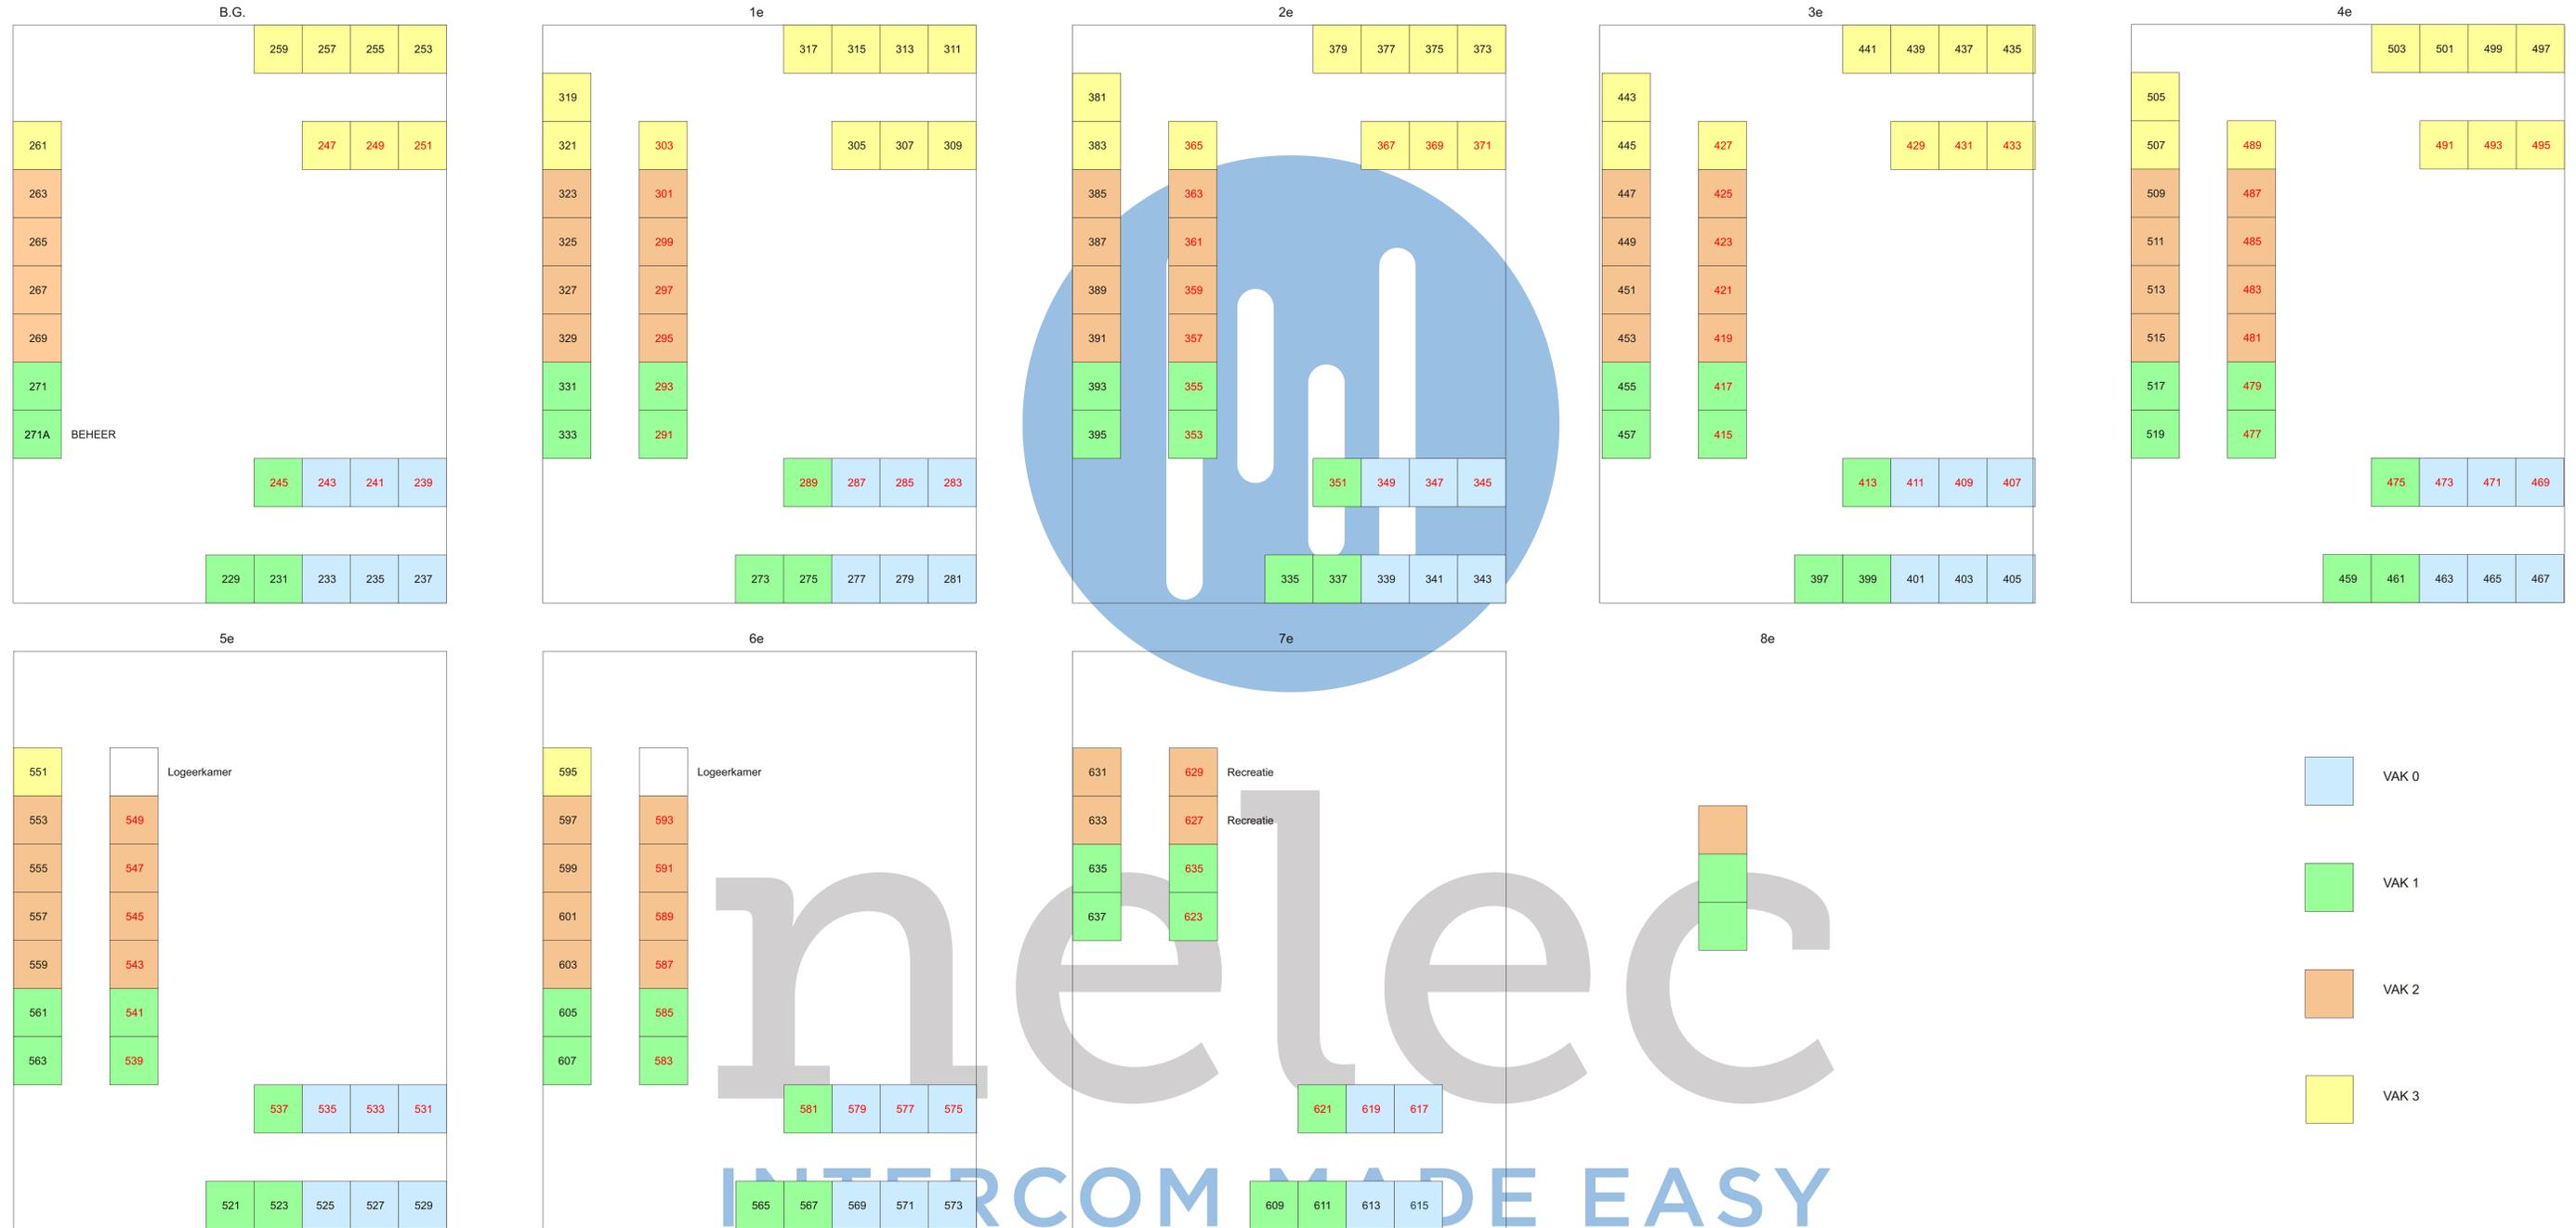

VAK 0 N=X

N-waarde	Huisnummer	Eindweerstand
1	233	
2	235	
3	237	
4	239	
5	241	
6	243	
7	277	
8	279	
9	281	
10	283	
11	285	
12	287	
13	339	
14	341	
15	343	
16	345	
17	347	
18	349	
19	401	
20	403	
21	405	
22	407	
23	409	
24	411	
25	463	
26	465	
27	467	
28	469	
29	471	
30	473	
31	525	
32	527	
33	529	
34	531	
35	533	
36	535	
37	569	
38	571	
39	573	X
40	575	X
41	577	
42	579	
43	613	
44	615	X
45	617	X
46	619	
47	643	X
48	645	X

VAK 1 N=X+100

N-waarde	Huisnummer	Eindweerstand
1	229	
2	231	
3	245	
4	271A	
5	271	
6	273	
7	275	
8	289	
9	291	
10	293	
11	331	
12	333	
13	335	
14	337	
15	351	
16	353	
17	355	
18	393	
19	395	
20	397	
21	399	
22	413	
23	415	
24	417	
25	455	
26	457	
27	459	
28	461	
29	475	
30	477	
31	479	
32	517	
33	519	
34	521	
35	523	
36	537	
37	539	
38	541	
39	561	
40	563	
41	565	
42	567	
43	581	
44	583	
45	585	
46	605	
47	607	
48	609	
49	611	
50	621	
51	623	
52	625	
53	635	
54	637	
55	639	X
56	641	X
57	647	X
58	649	X
59	651	X
60	657	X
61	659	X

VAK 3 N=X+200

N-waarde	Huisnummer	Eindweerstand
1	263	
2	265	
3	267	
4	269	
5	295	
6	297	
7	299	
8	301	
9	323	
10	325	
11	327	
12	329	
13	357	
14	359	
15	361	
16	363	
17	385	
18	387	
19	389	
20	391	
21	419	
22	421	
23	423	
24	425	
25	447	
26	449	
27	451	
28	453	
29	481	
30	483	
31	485	
32	487	
33	509	
34	511	
35	513	
36	515	
37	543	
38	545	
39	547	
40	549	
41	553	
42	555	
43	557	
44	559	
45	587	
46	589	X
47	591	X
48	593	
49	597	X
50	599	X
51	601	
52	603	
53	627	
54	629	X
55	631	X
56	633	
57	653	X
58	655	X

VAK 3 N=X+300

N-waarde	Huisnummer	Eindweerstand
1	247	
2	249	
3	251	
4	253	
5	255	
6	257	
7	259	
8	261	
9	303	
10	305	
11	307	
12	309	
13	311	
14	313	
15	315	
16	317	
17	319	
18	321	
19	365	
20	367	
21	369	
22	371	
23	373	
24	375	
25	377	
26	379	
27	381	
28	383	
29	427	
30	429	
31	431	
32	433	
33	435	
34	437	
35	439	
36	441	
37	443	
38	445	
39	489	
40	491	X
41	493	3
42	495	X
43	497	X
44	499	X
45	501	X
46	503	X
47	505	X
48	507	
49	551	
50	595	x



nelec
INTERCOM MADE EASY