

— = systeemkabel
 Bij andere getwiste kabel 66% afstand!
 Bij ongetwiste kabel max. 50 meter buitenpost naar videofoon.
 UTP op aanvraag.

TWEEDRAADS BUS




Bij monteren/demonteren spanning eraf voorkomt defecten!

VideoVerdeler




De aders moeten echt OP de klemmen doorgelust worden!

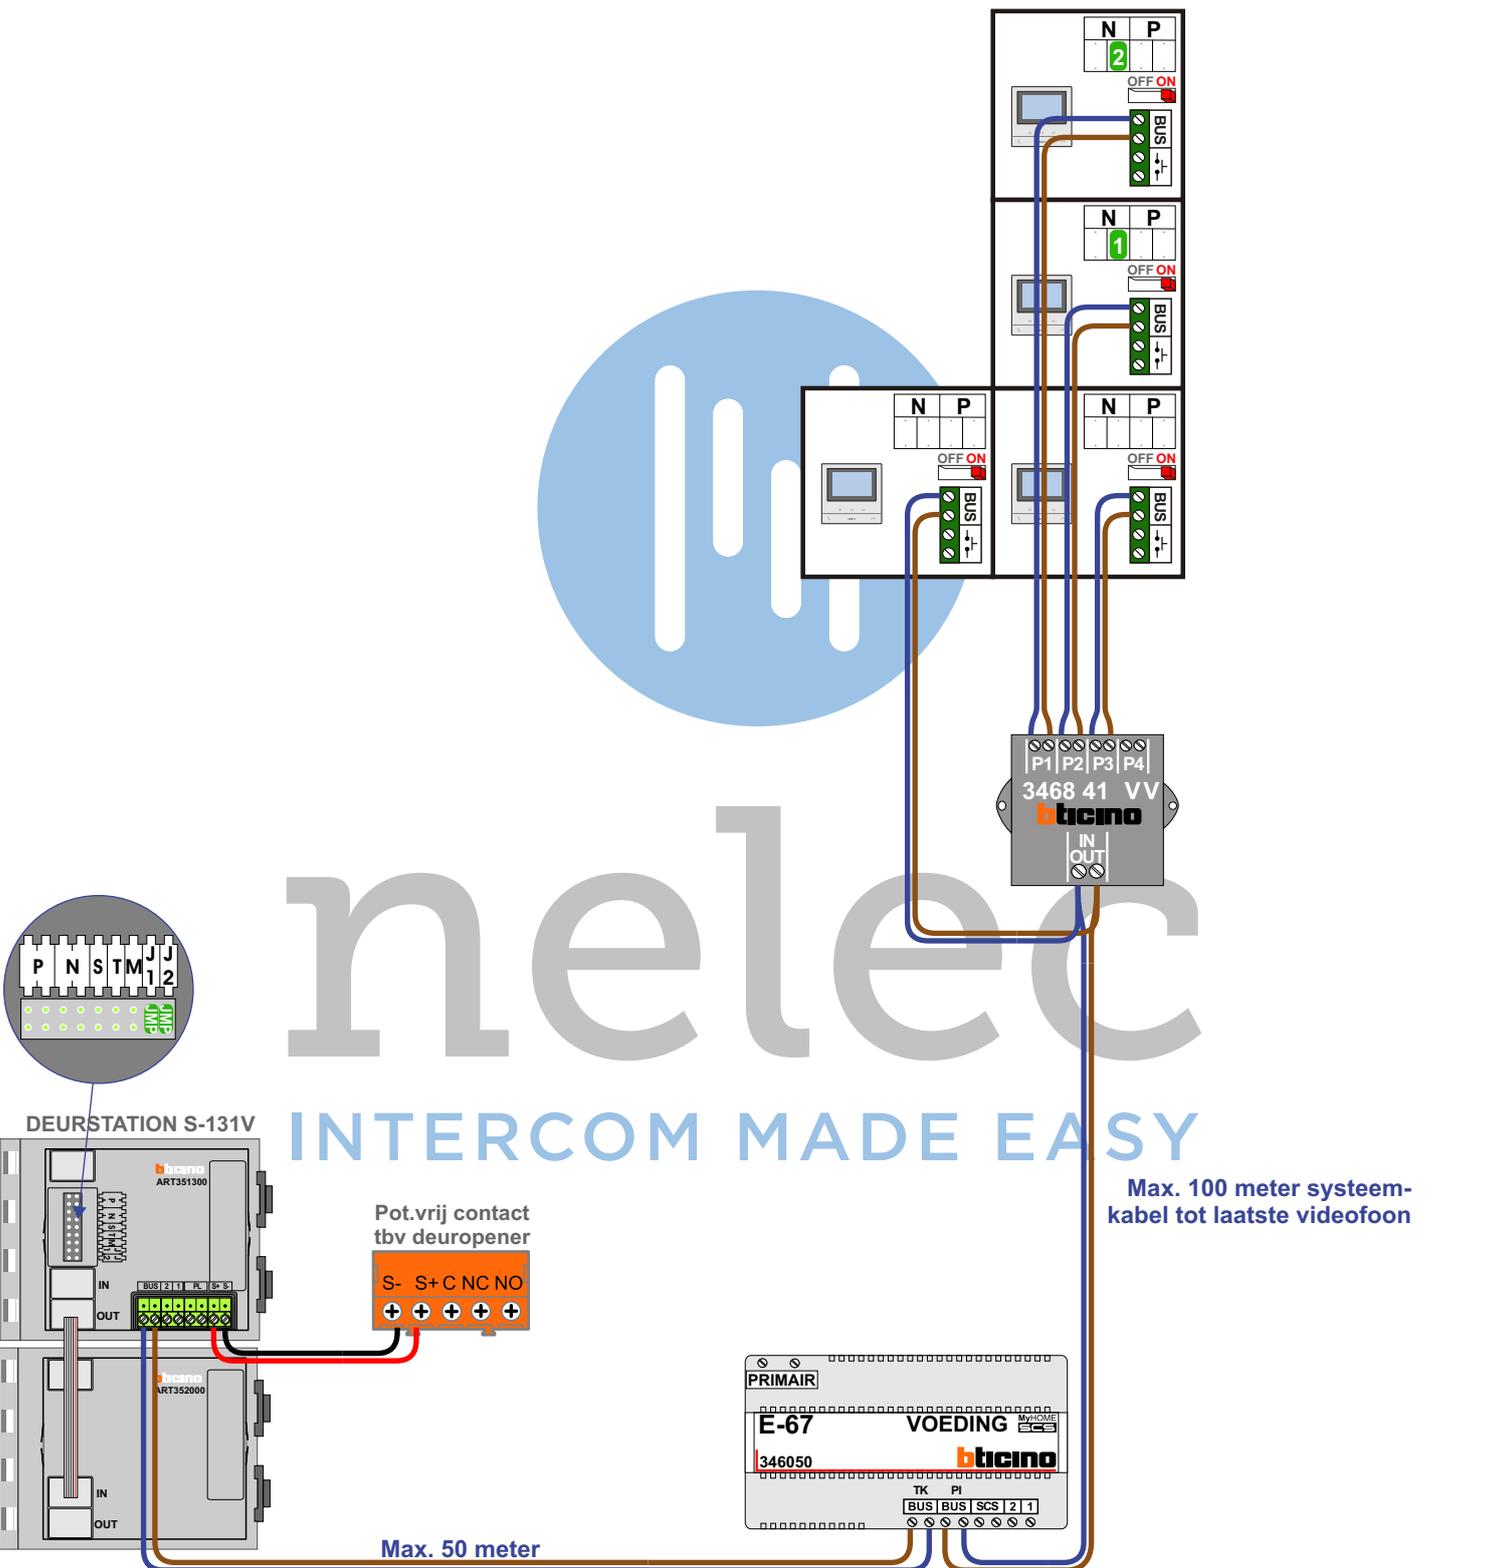

Max. 100 meter systeemkabel tot laatste videofoon

Max. 50 meter

— = systeemkabel
Bij andere getwiste
kabel 66% afstand!
Bij ongetwiste kabel
max. 50 meter buiten-
post naar videofoon.
UTP op aanvraag.

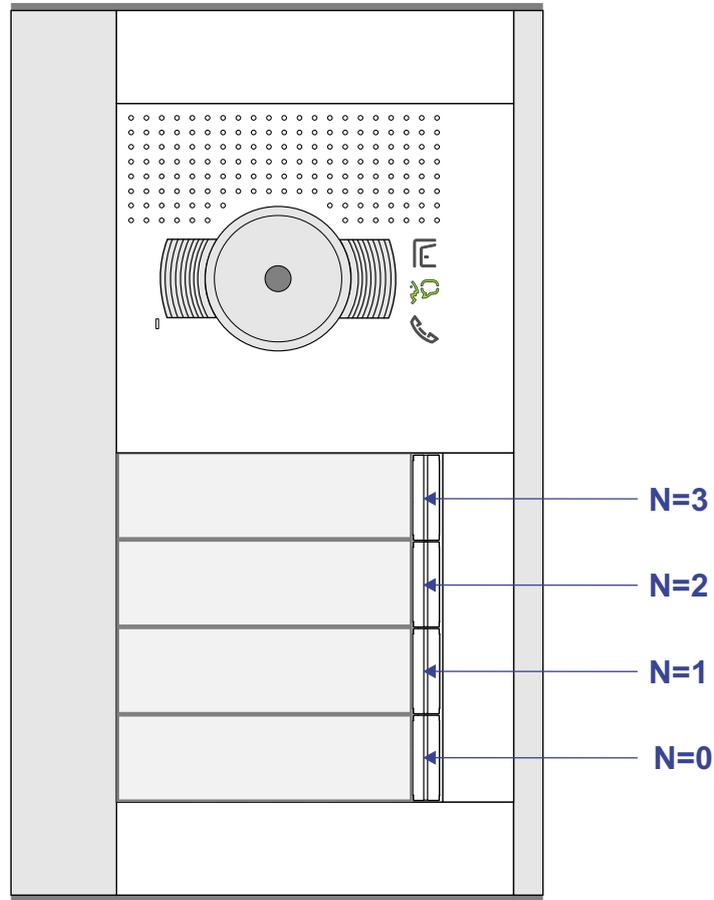

nelec
INTERCOM MADE EASY