
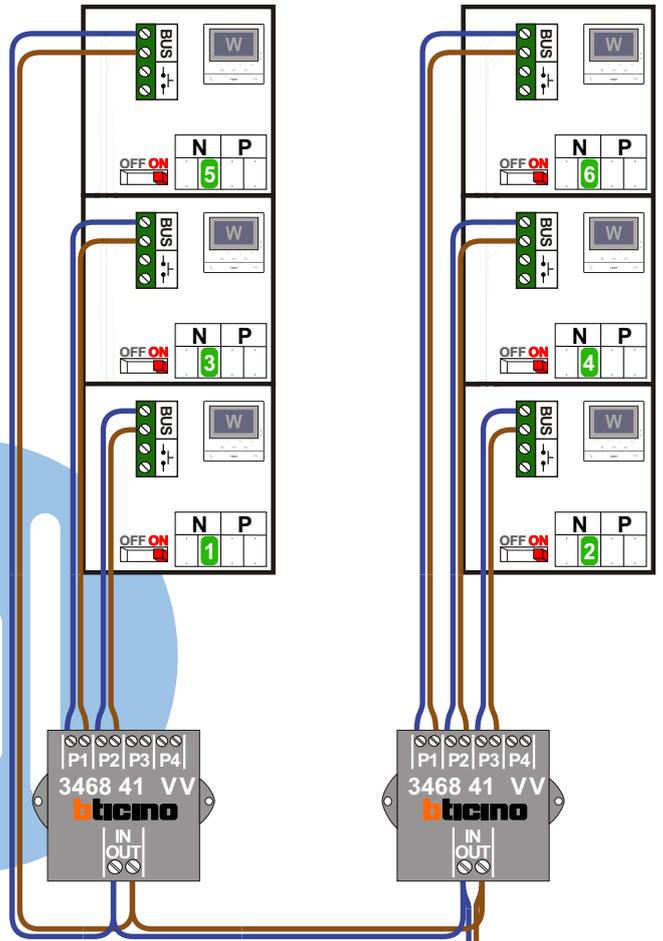
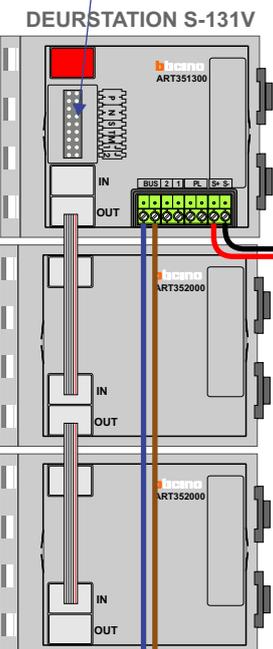


— = systeemkabel
Bij andere getwiste kabel 66% afstand!
Bij ongetwiste kabel max. 50 meter buitenpost naar videofoon.
UTP op aanvraag.

Digitizers & flatcables
Niet monteren/demonteren onder spanning
Belrukkers mogen wel


VideoVerdeler
De aders moeten echt OP de klemmen doorgelust worden!

TWEEDRAADS BUS
Bij monteren/demonteren spanning eraf voorkomt defecten!

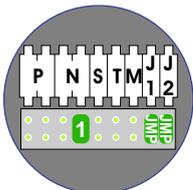

nelec
INTERCOM MADE EASY

Max. 100 meter systeemkabel tot laatste videofoon

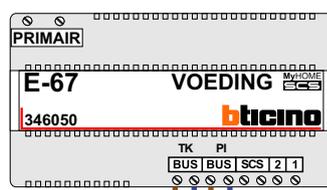

Max. 50 meter

 = systeemkabel
Bij andere getwiste kabel 66% afstand!
Bij ongetwiste kabel max. 50 meter buitenpost naar videofoon.
UTP op aanvraag.


TWEEDRAADS BUS



Bij monteren/demonteren spanning eraf voorkomt defecten!

N-Waarde	Huisnummer	Switch-ON
1	32	X
2	32A	X
3	32B	X
4	32C	X
5	32D	X
6	32E	X

N-Waarde	Huisnummer	Switch-ON
1	36	X
2	36A	X
3	36B	X
4	36C	X
5	36D	X
6	36E	X



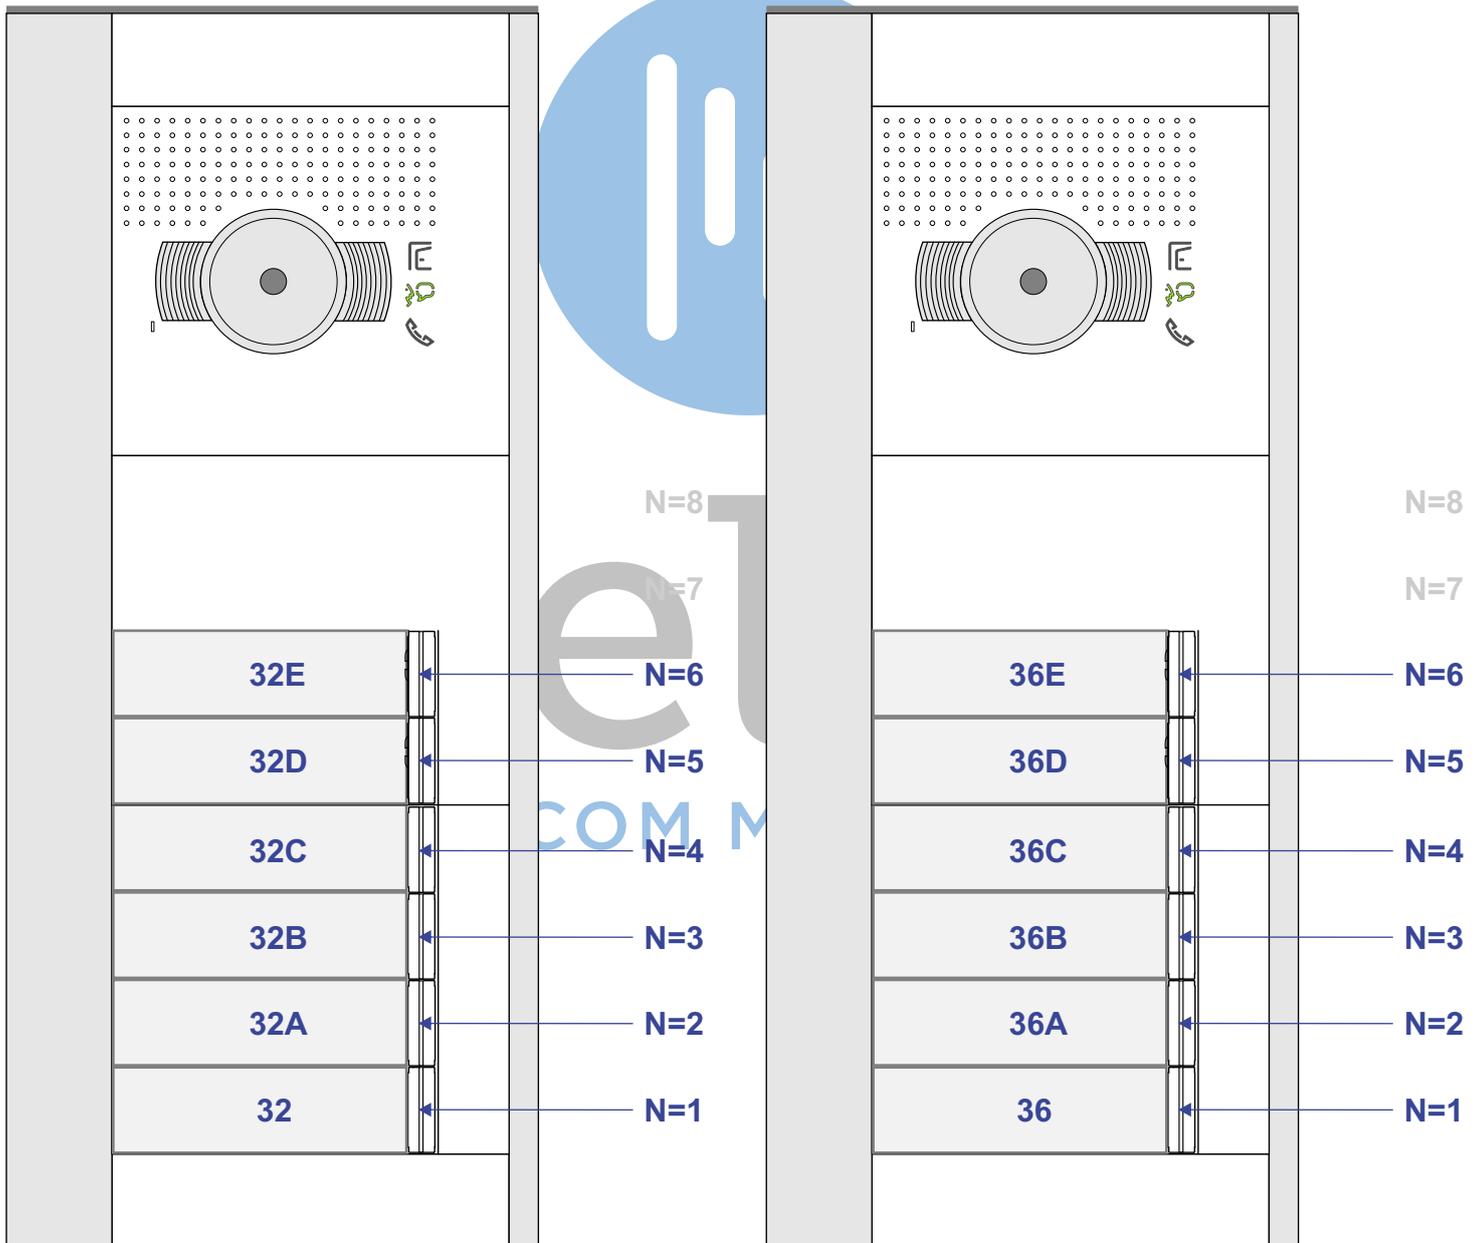


— = systeemkabel
Bij andere getwiste kabel 66% afstand!
Bij ongetwiste kabel max. 50 meter buitenpost naar videofoon.
UTP op aanvraag.


Digitizers & flatcables
Niet monteren/demonteren onder spanning
Belrukkers mogen wel

VideoVerdeler
De aders moeten echt OP de klemmen doorgelust worden!

TWEEDRAADS BUS
Bij monteren/demonteren spanning eraf voorkomt defecten!

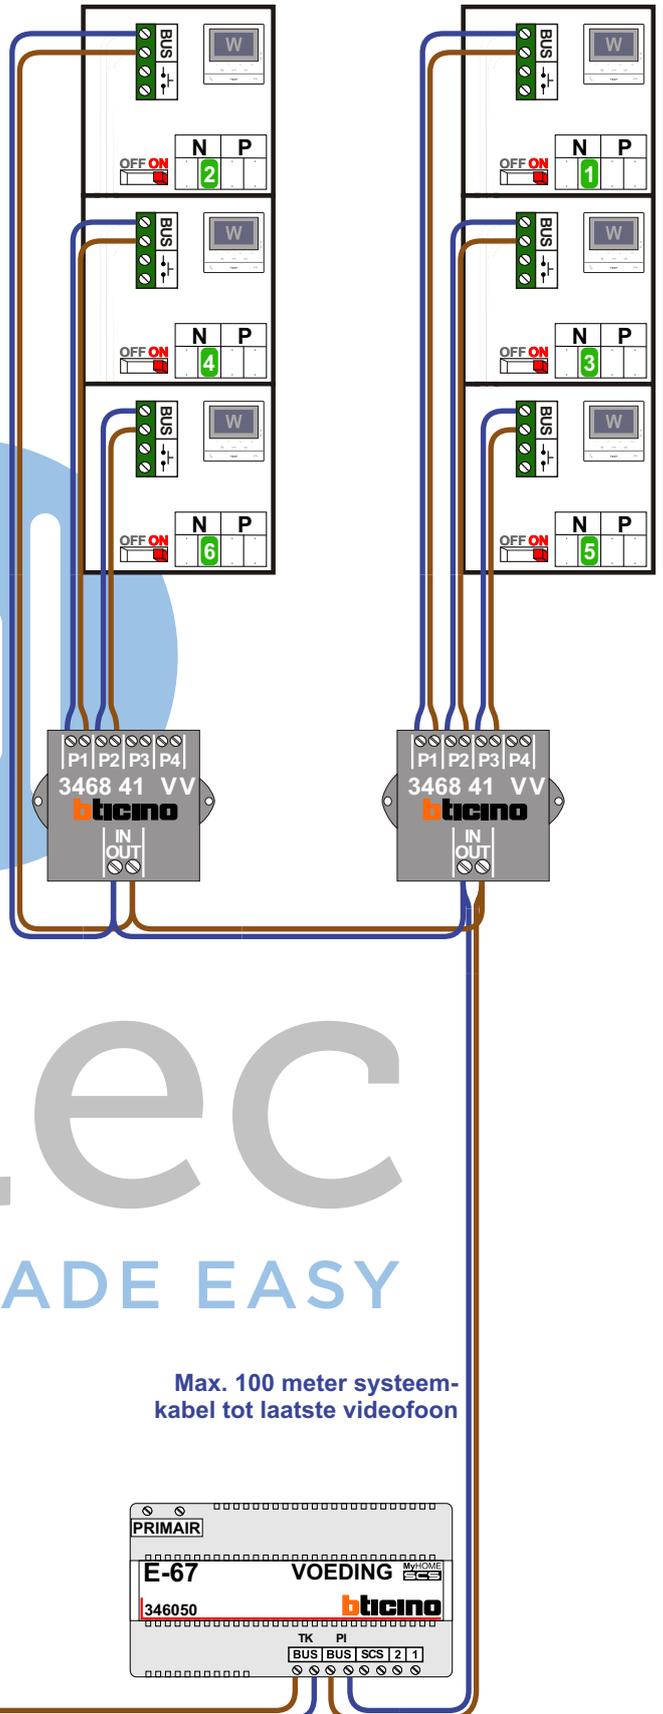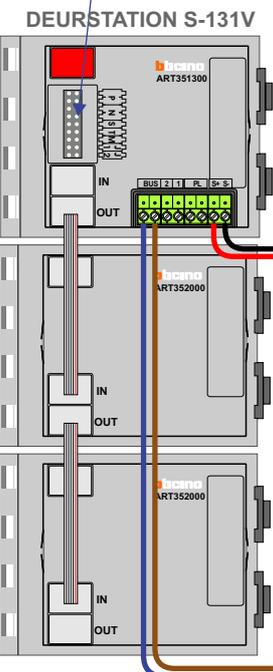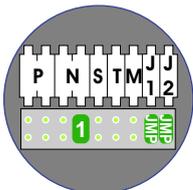

Max. 100 meter systeemkabel tot laatste videofoon

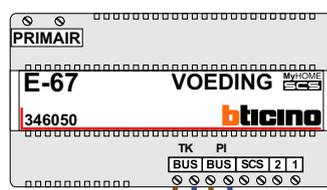

Max. 50 meter

— = systeemkabel
 Bij andere getwiste kabel 66% afstand!
 Bij ongetwiste kabel max. 50 meter buitenpost naar videofoon.
 UTP op aanvraag.

TWEEDRAADS BUS



Bij monteren/demonteren spanning eraf voorkomt defecten!

N-Waarde	Huisnummer	Switch-ON
1	34E	X
2	34D	X
3	34C	X
4	34B	X
5	34A	X
6	34	X

