

= systeemkabel
Bij andere getwiste kabel 66% afstand!
Bij ongetwiste kabel max. 50 meter buitenpost naar videofoon.
UTP op aanvraag.


M-50
De aders moeten echt OP de connector doorgelust worden!

VideoVerdeler
De aders moeten echt OP de klemmen doorgelust worden!

TWEEDRAADS BUS



Bij monteren/demonteren spanning eraf voorkomt defecten!

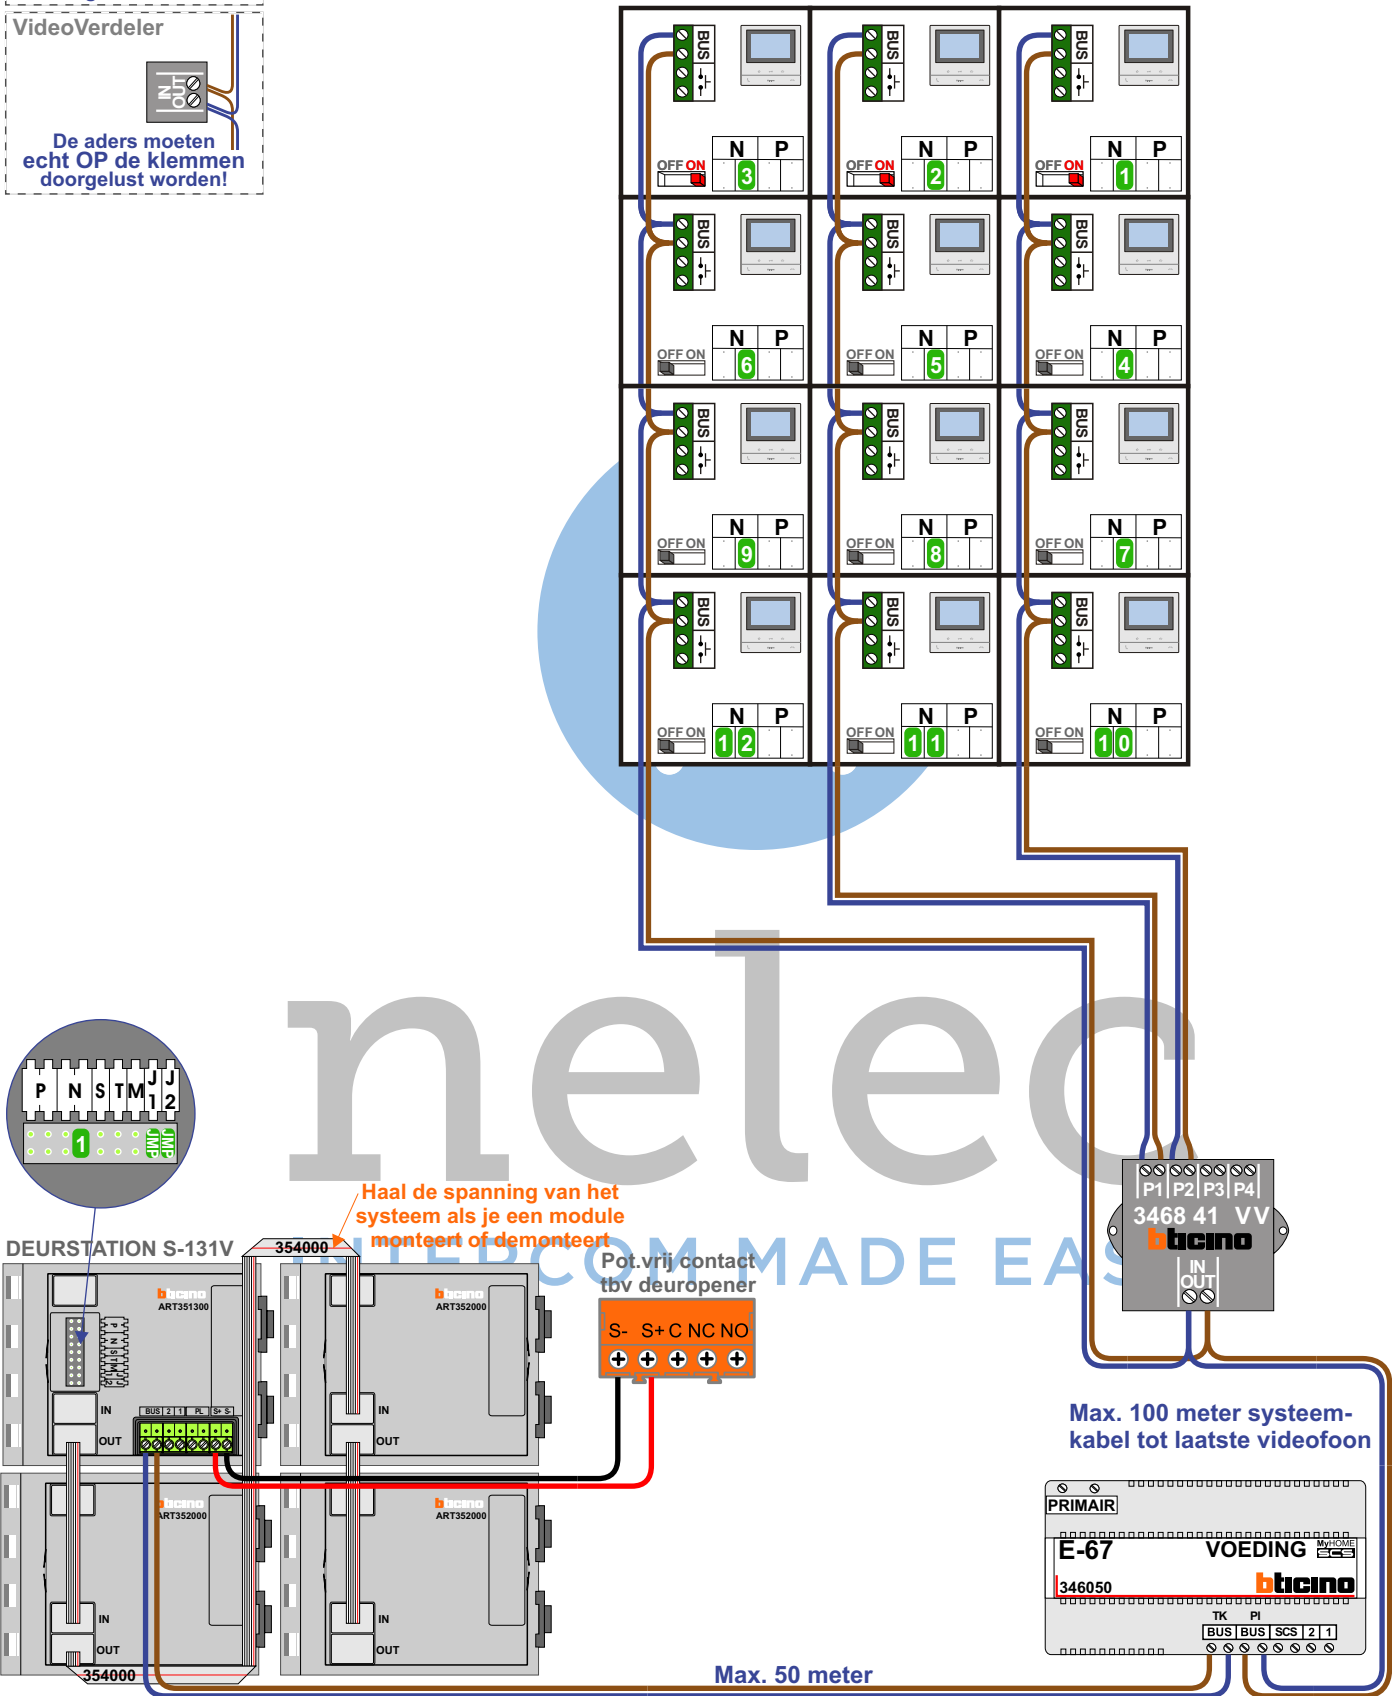

N-waarde	Huisnummer	Switch-ON
1	251B	X
2	251A	X
3	251	X
4	249B	
5	249A	
6	249	
7	247B	
8	247A	
9	247	
10	245B	
11	245A	
12	245	

