

TWEEDRAADS BUS

Bij monteren/demonteren
spanning eraf
voorkomt defecten!

Digitizers & flatcables

Niet monteren/demonteren
onder spanning
Beldrukkers mogen wel

Videoverdelers in meterkasten in hal

 = systeemkabel


Bij andere getwiste
kabel 66% afstand!
Bij ongetwiste kabel
max. 50 meter buiten-
post naar videofoon.
UTP op aanvraag.

VideoVerdeler




De aders moeten
echt OP de klemmen
doorgelust worden!

Videoverdelers in meterkasten
in de woningen

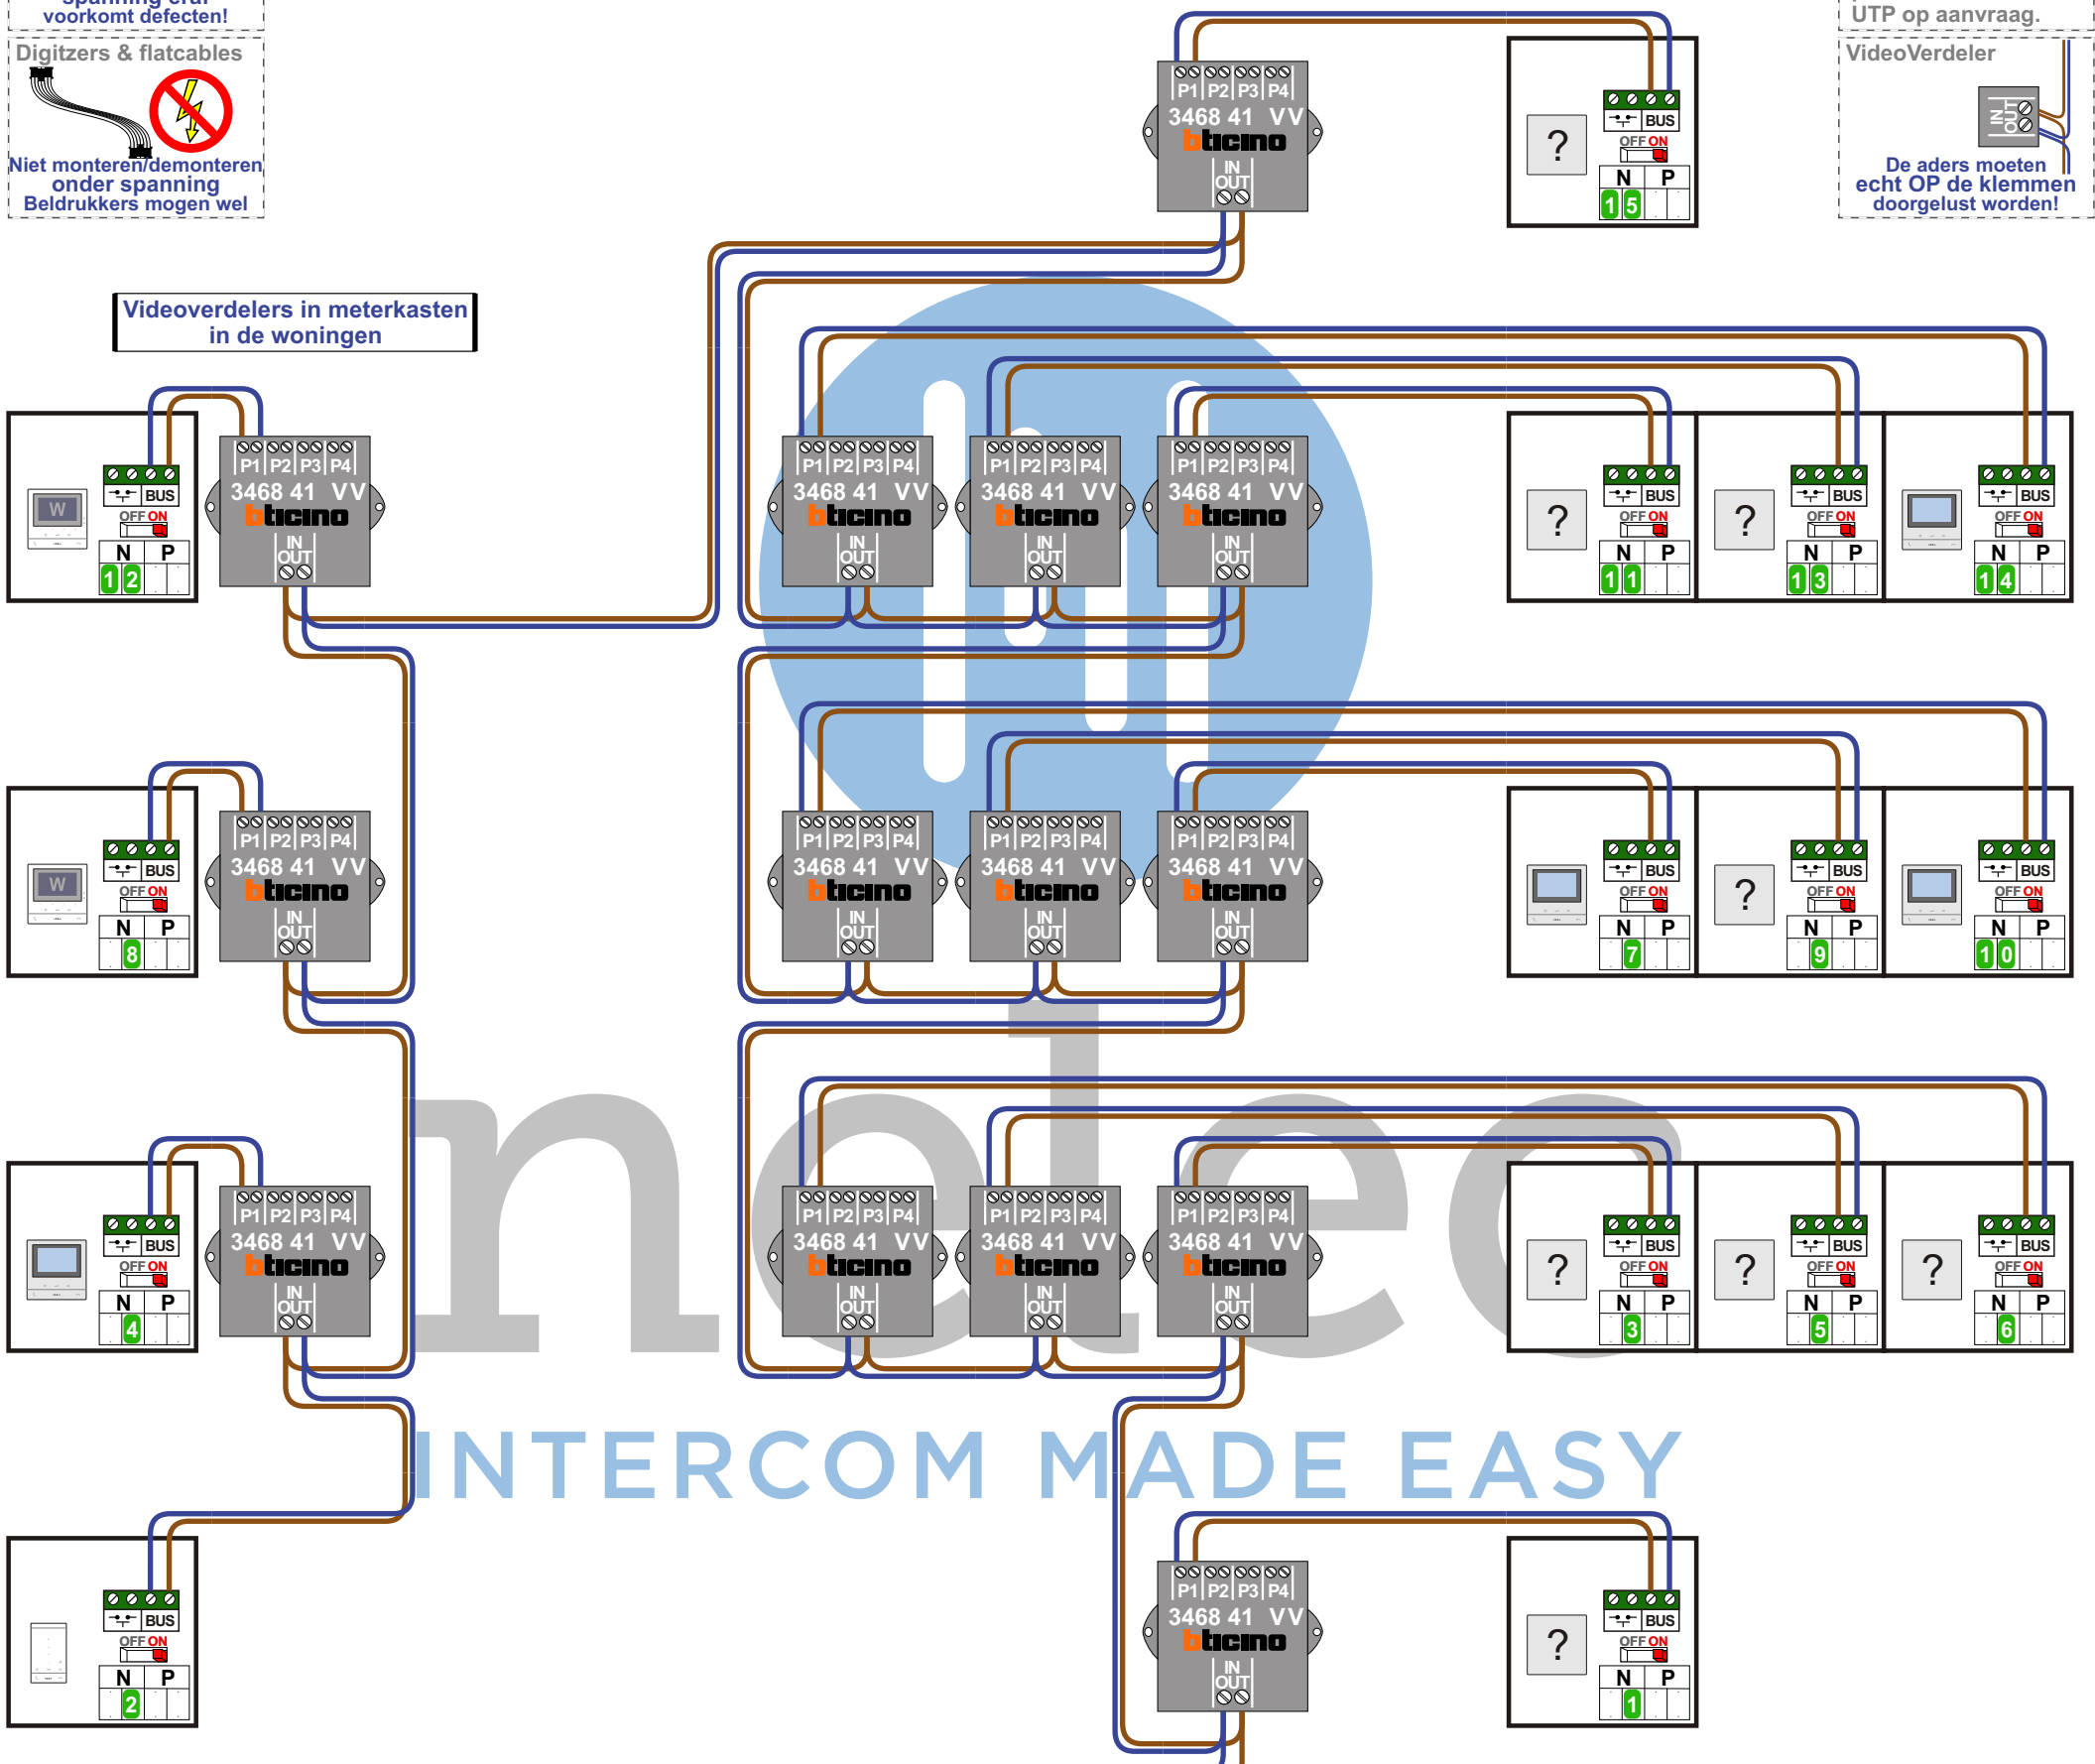

INTERCOM MADE EASY

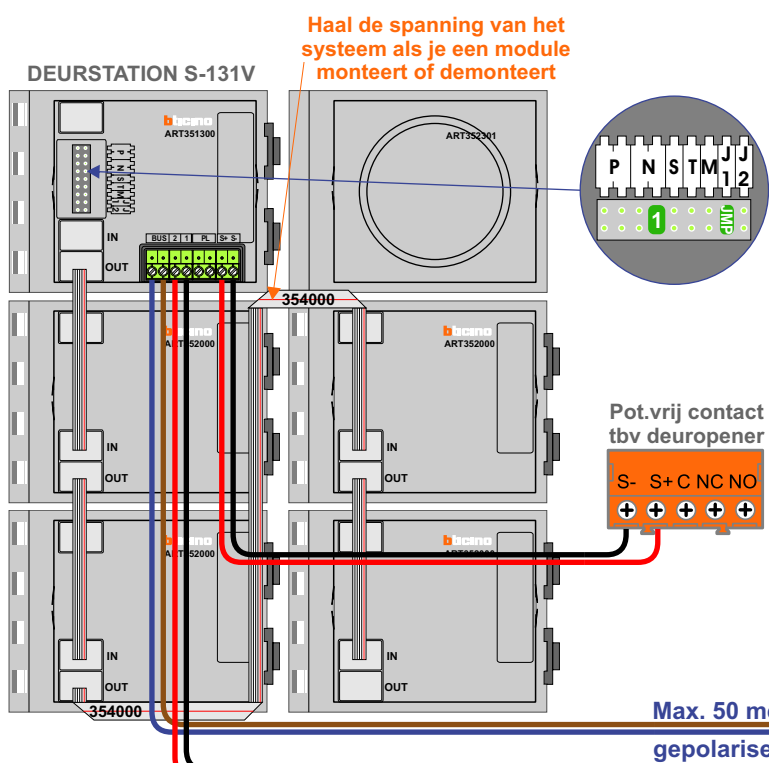

Max. 100 meter systeem-
kabel tot laatste videofoon


Huidig toestel
onbekend



Aanwezig zijn:
M-10 - M-10C - T-5

Let op!
Sommige woningen
hebben een
deurtelefoon en
videofoon



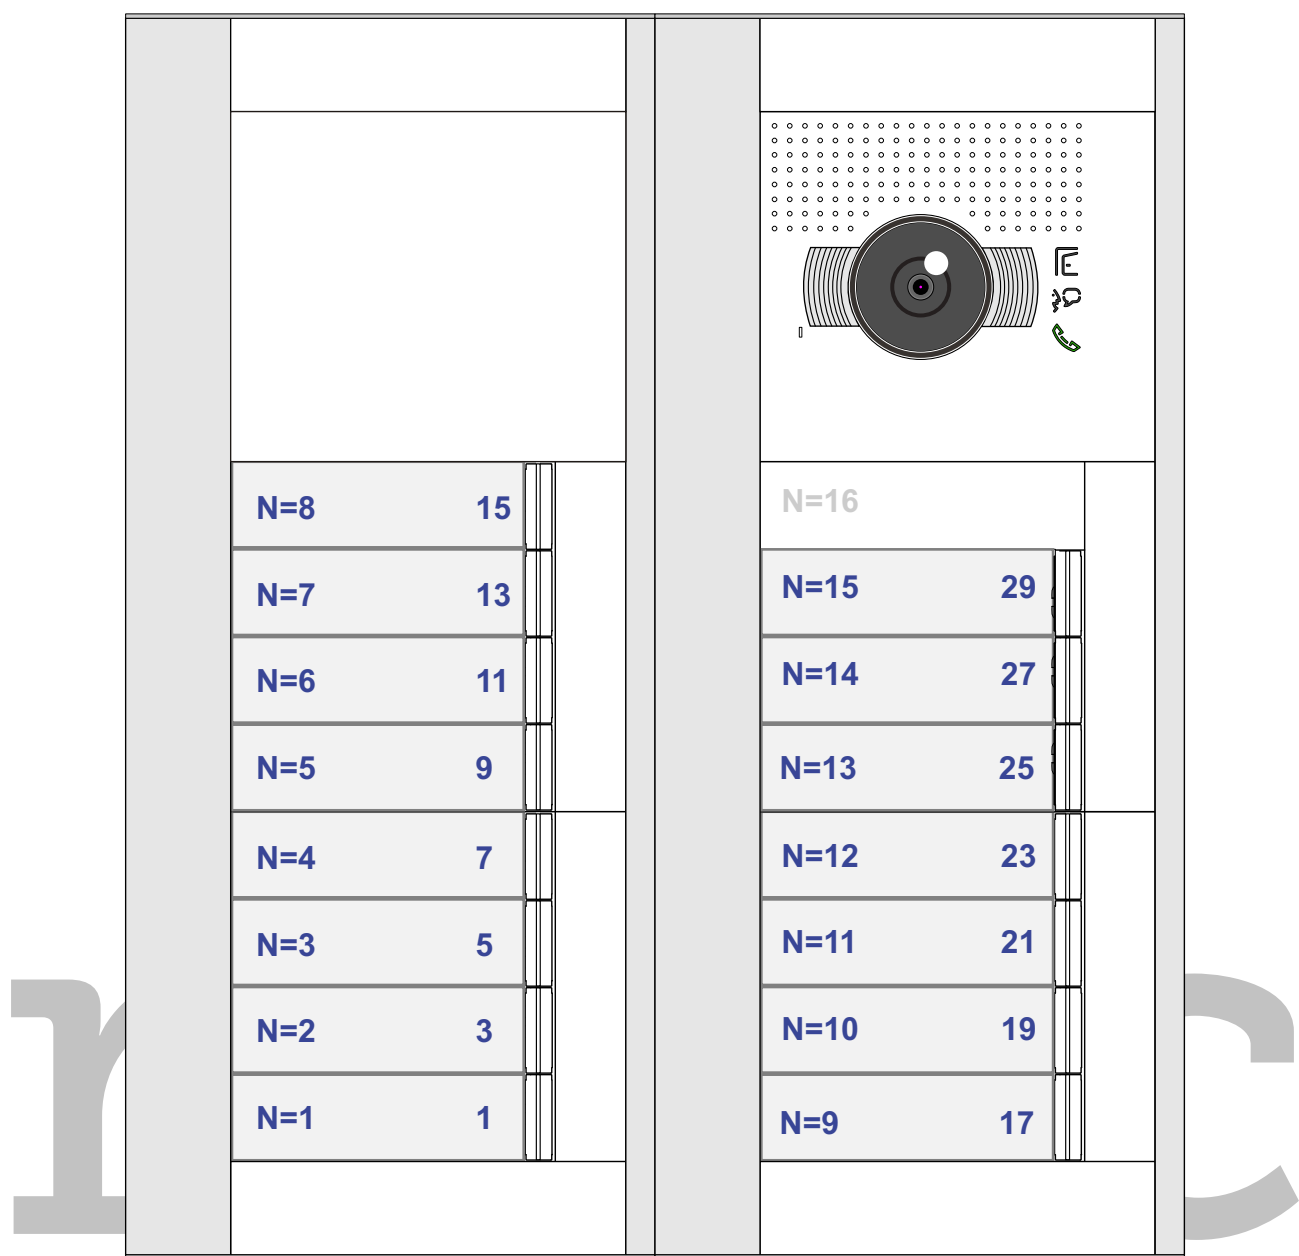

INTERCOM MADE EASY

N-Waarde	Huisnummer	Switch-ON	Toestel
1	1	X	Huidig - onbekend
2	3	X	T-55
3	5	X	Huidig - onbekend
4	7	X	M-50B
5	9	X	Huidig - onbekend
6	11	X	Huidig - onbekend
7	13	X	M-50B
8	15	X	M-50Wifi
9	17	X	Huidig - onbekend
10	19	X	M-50B
11	21	X	Huidig - onbekend
12	23	X	M-50Wifi
13	25	X	Huidig - onbekend
14	27	X	M-50B
15	29	X	Huidig - onbekend