




Entree 1
Huisnummer 1 t/m 6

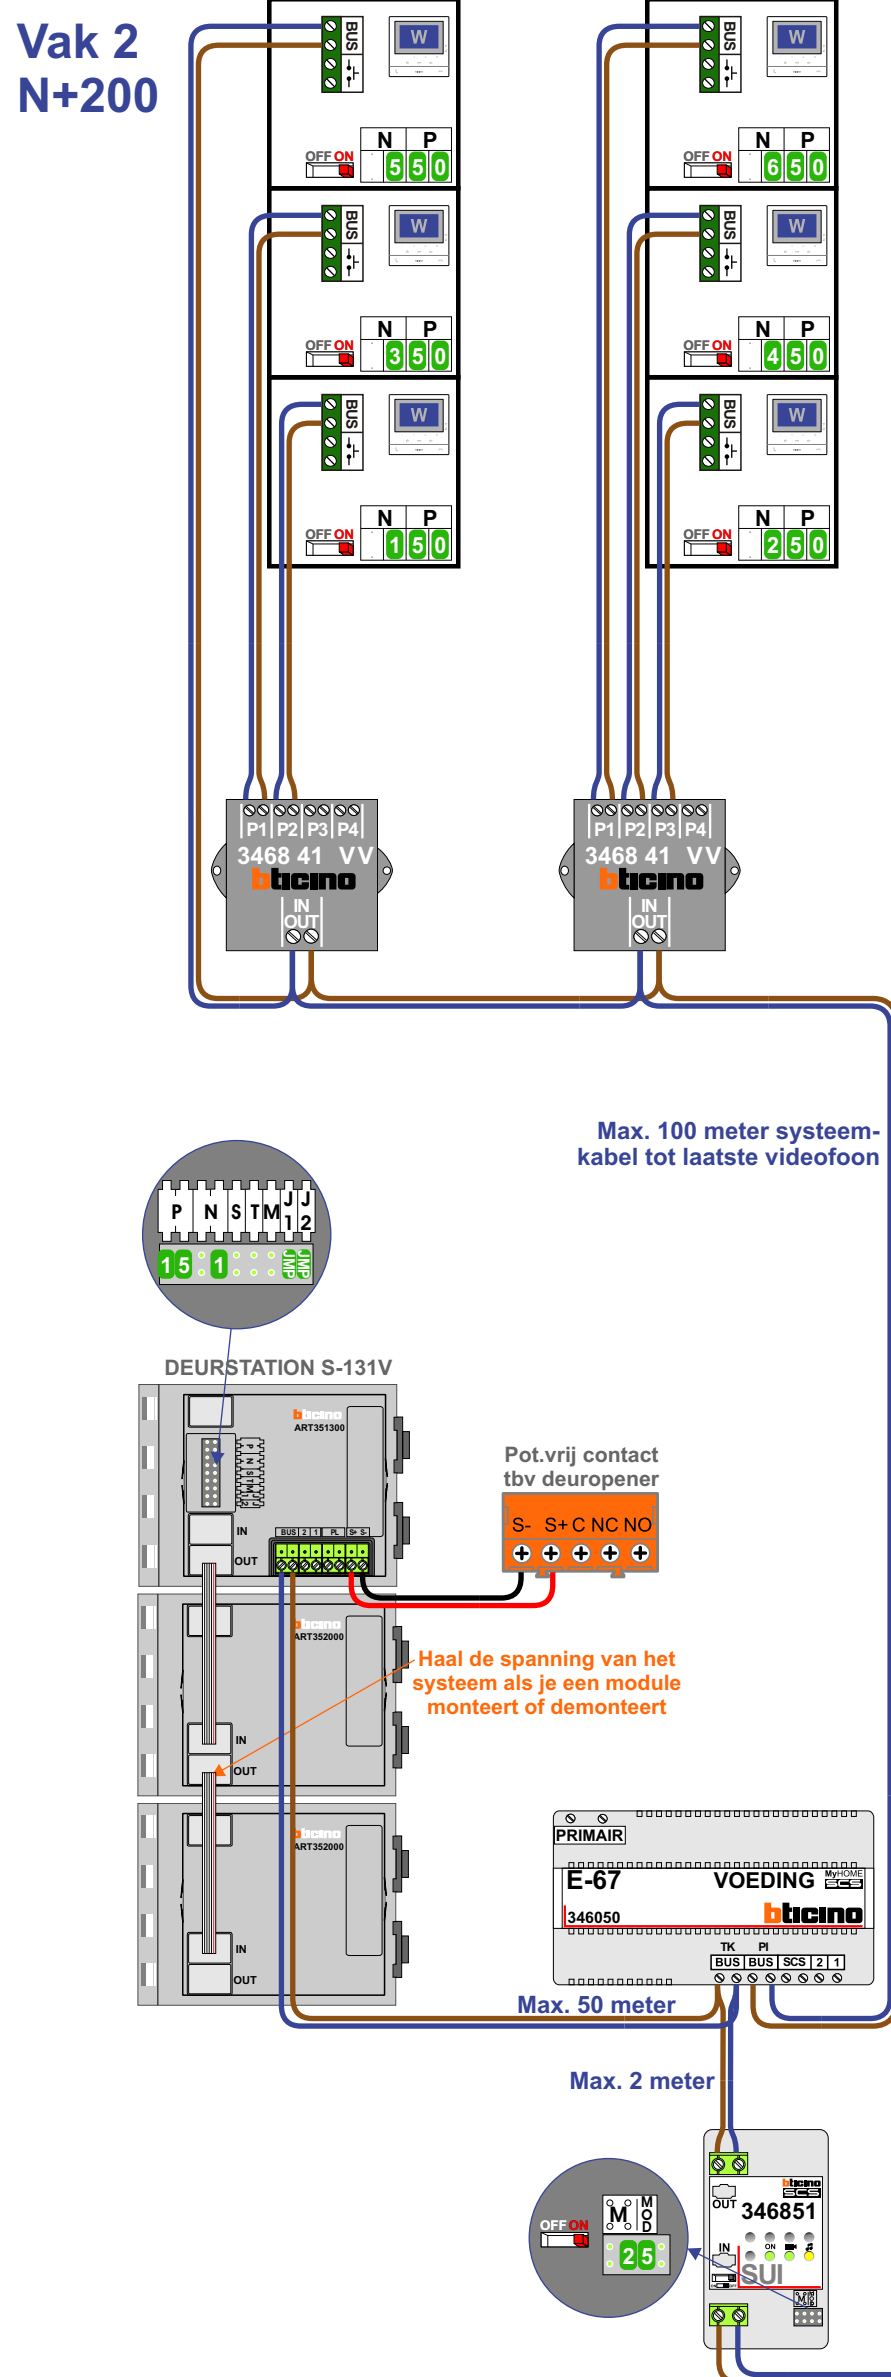


Entree 2
Huisnummer 7 t/m 12

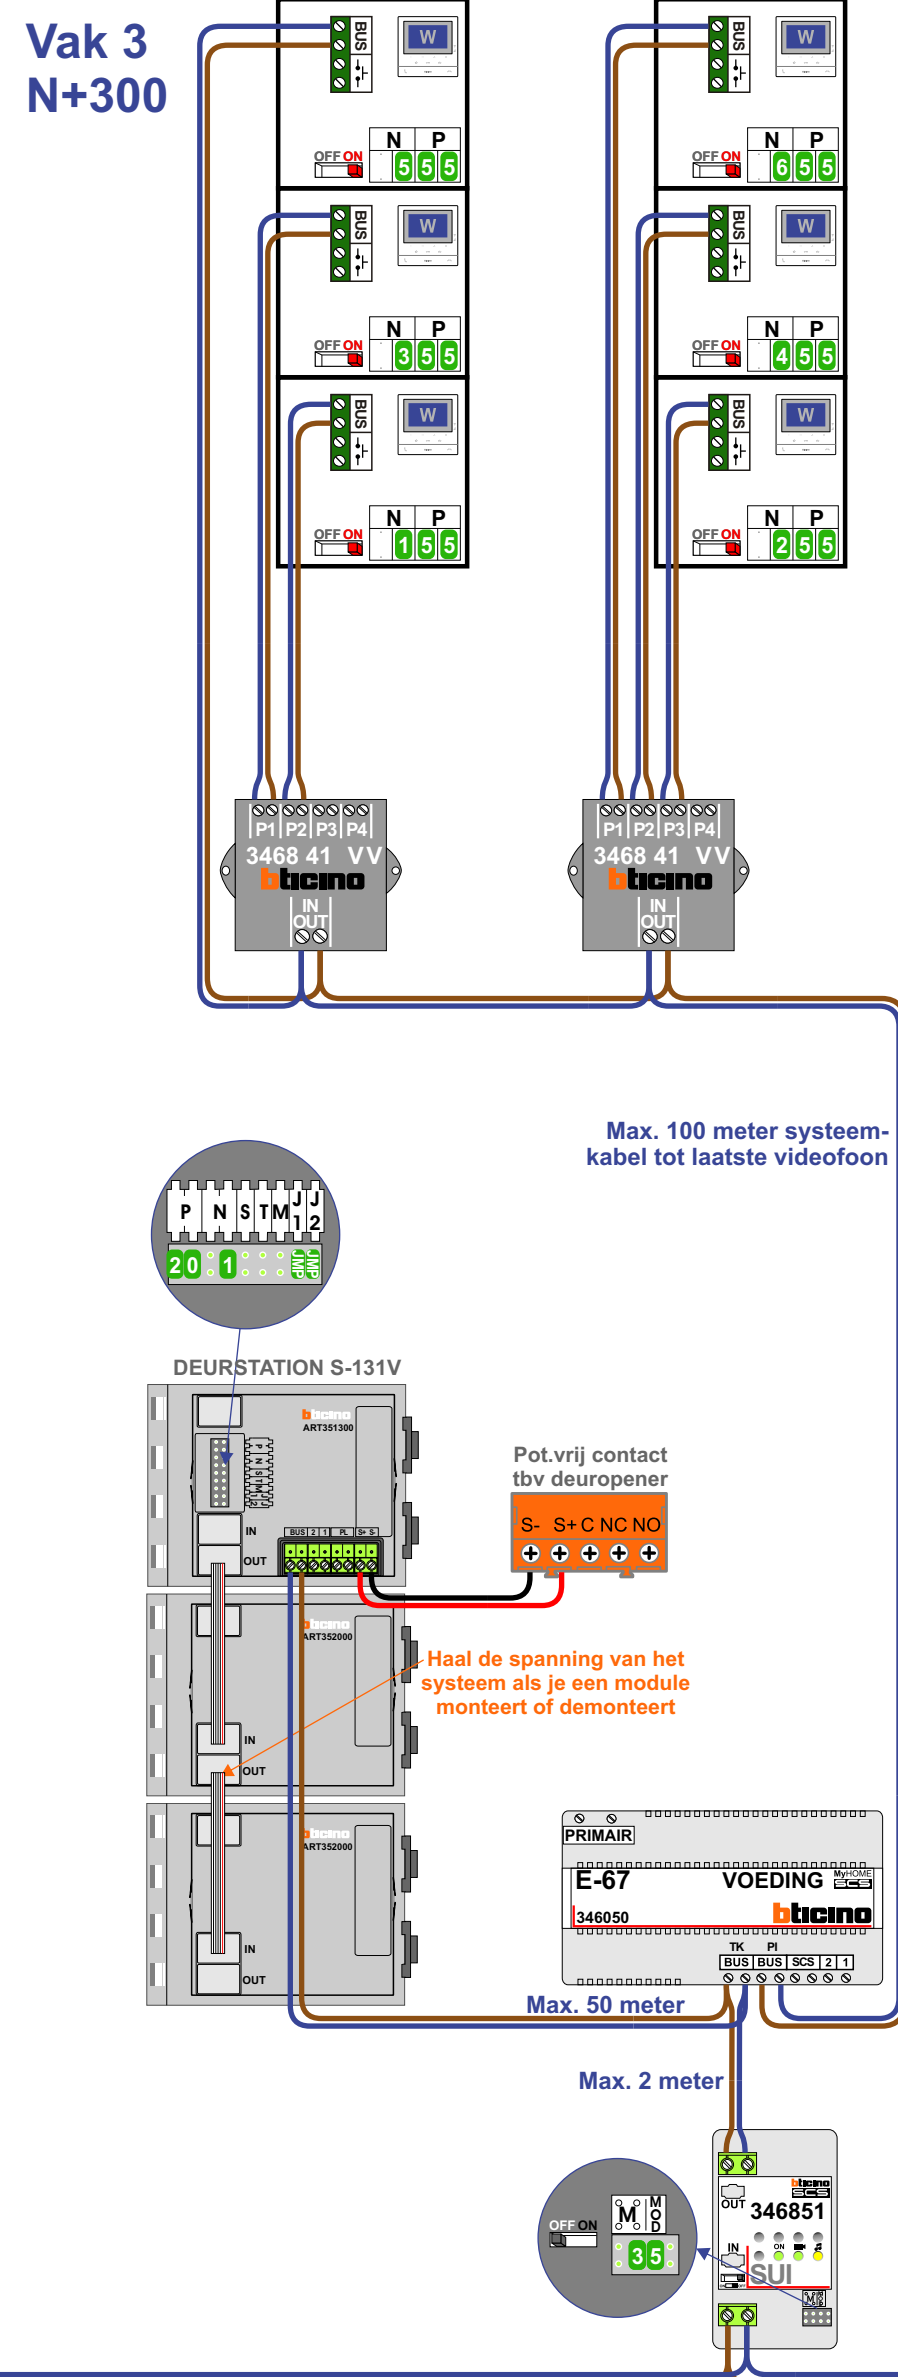


Entree 3
Huisnummer 13 t/m 18

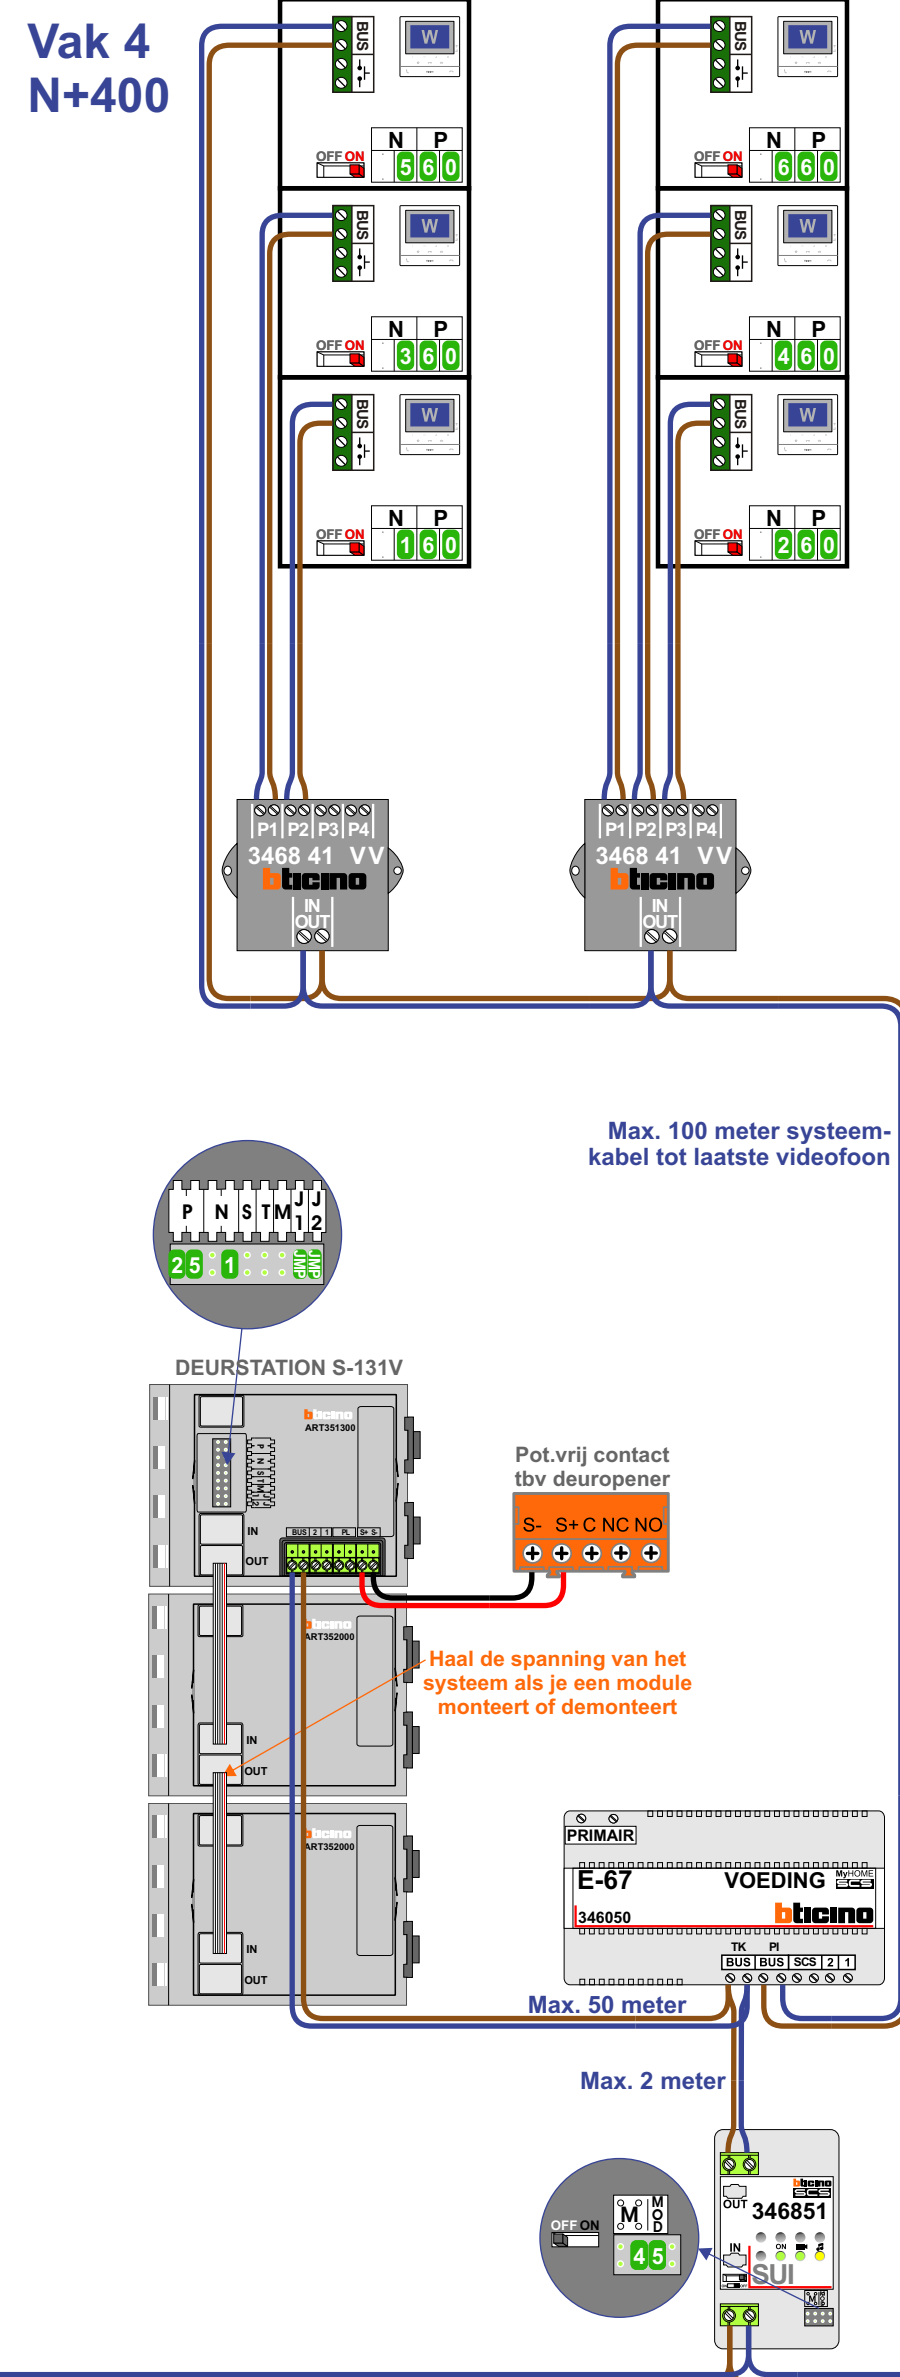


Entree 4
Huisnummer 19 t/m 24

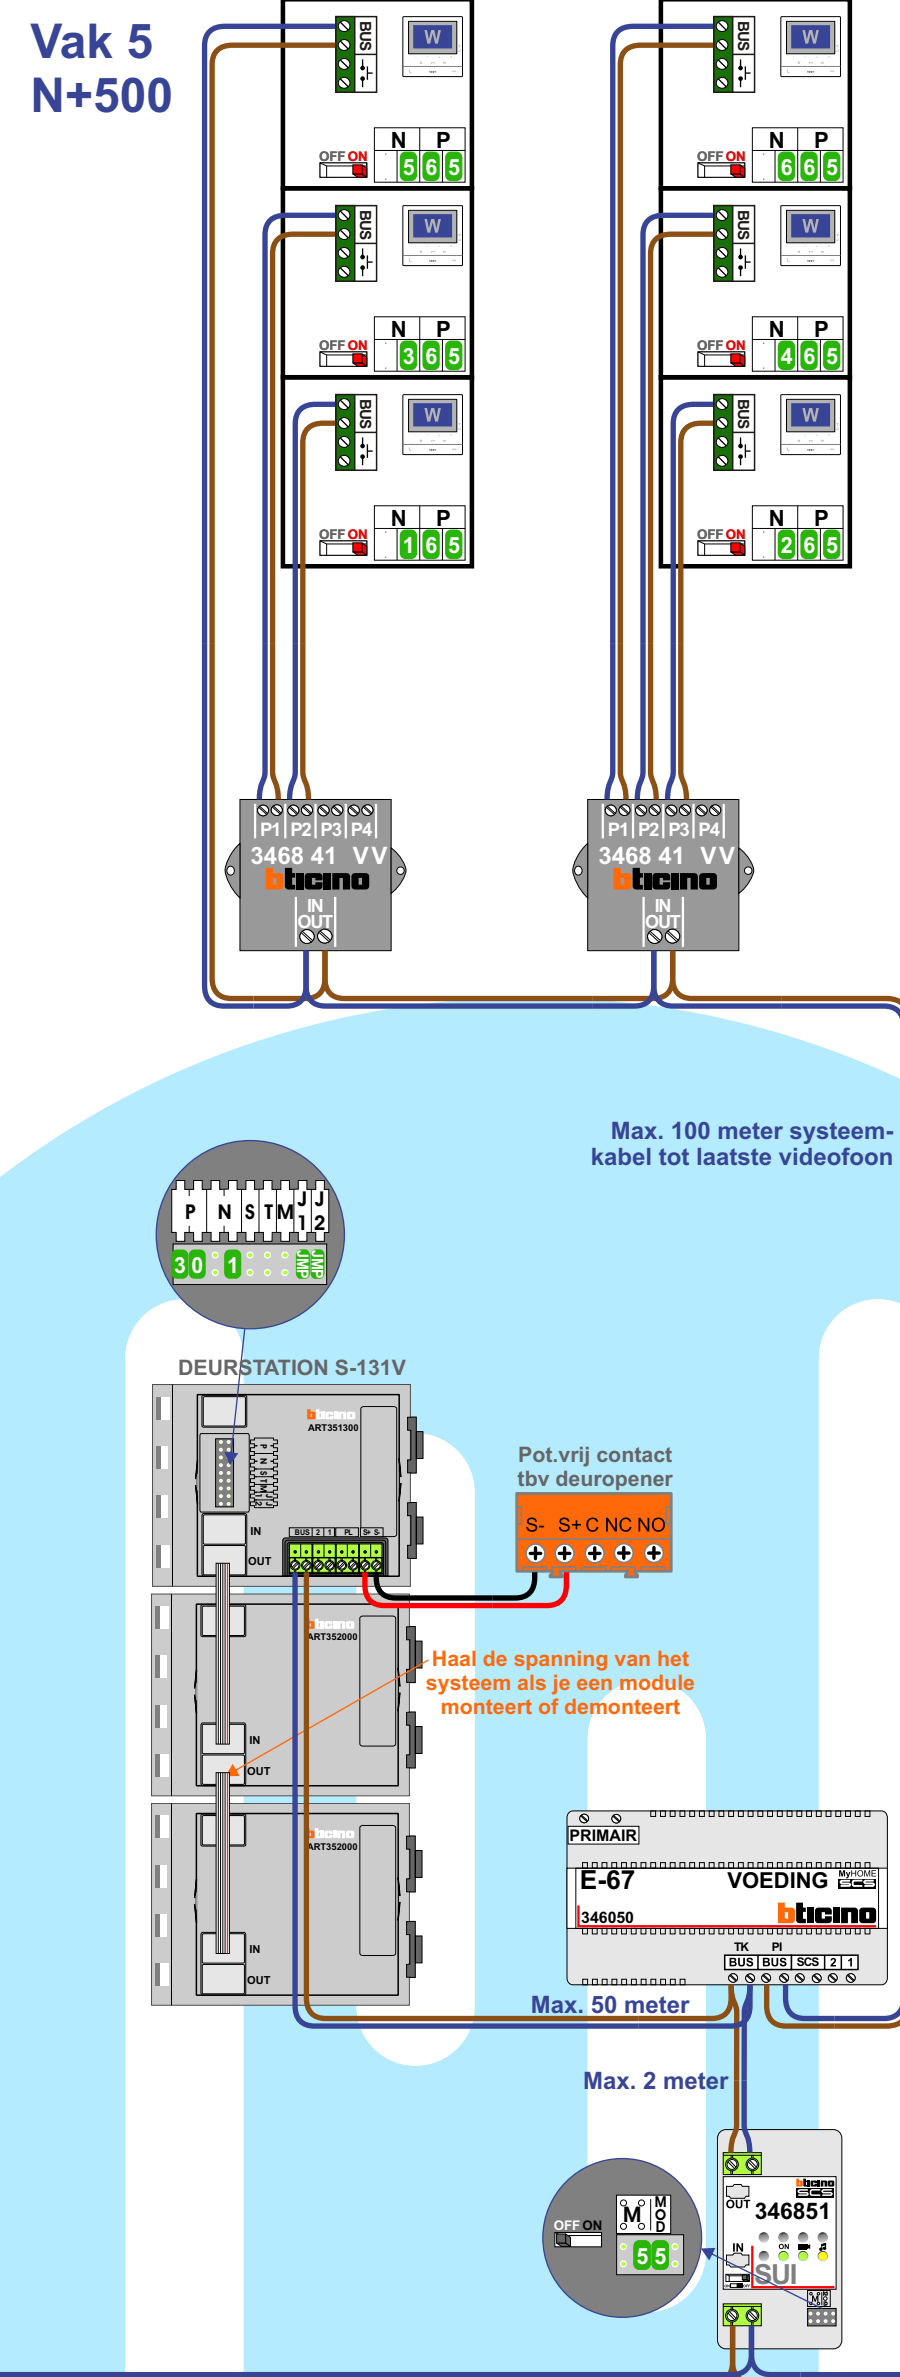



Entree 5
Huisnummer 25 t/m 30

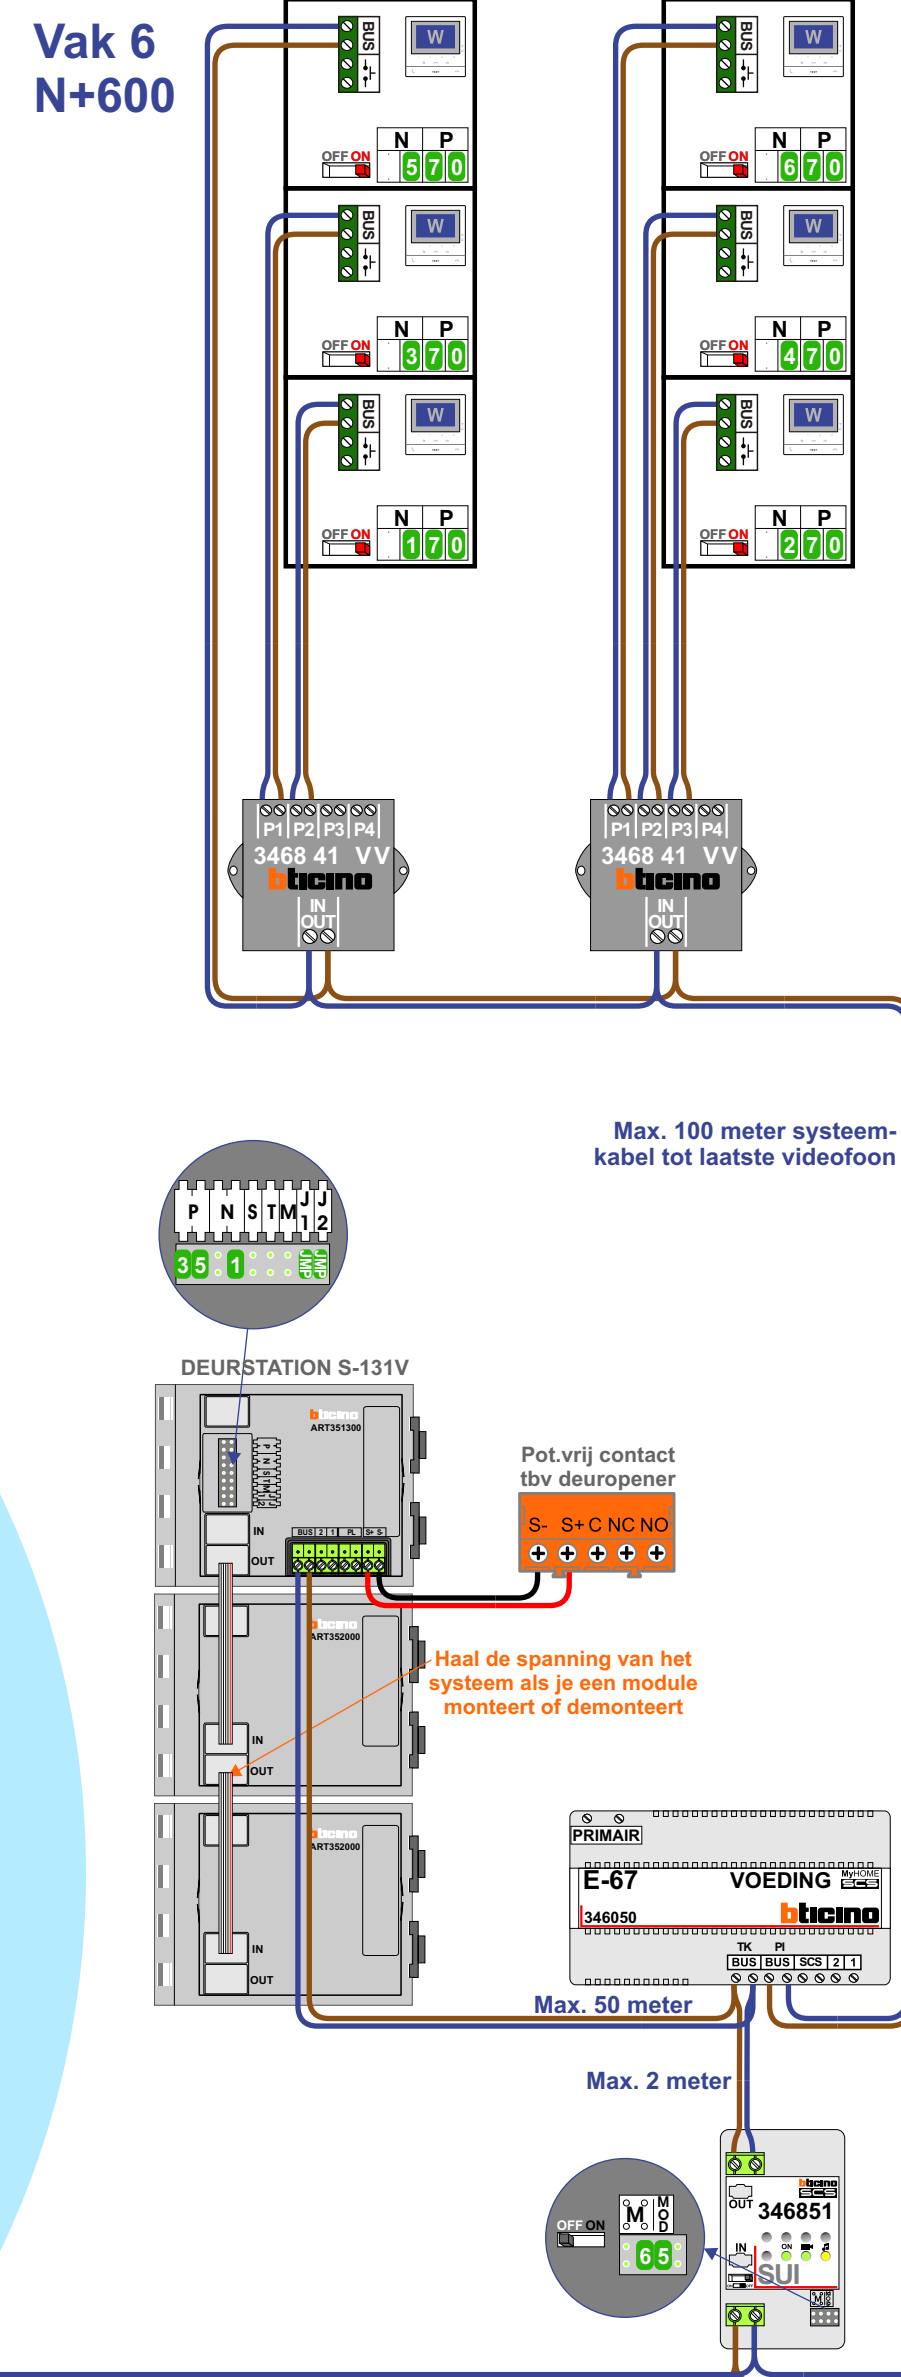

Entree 6
Huisnummers

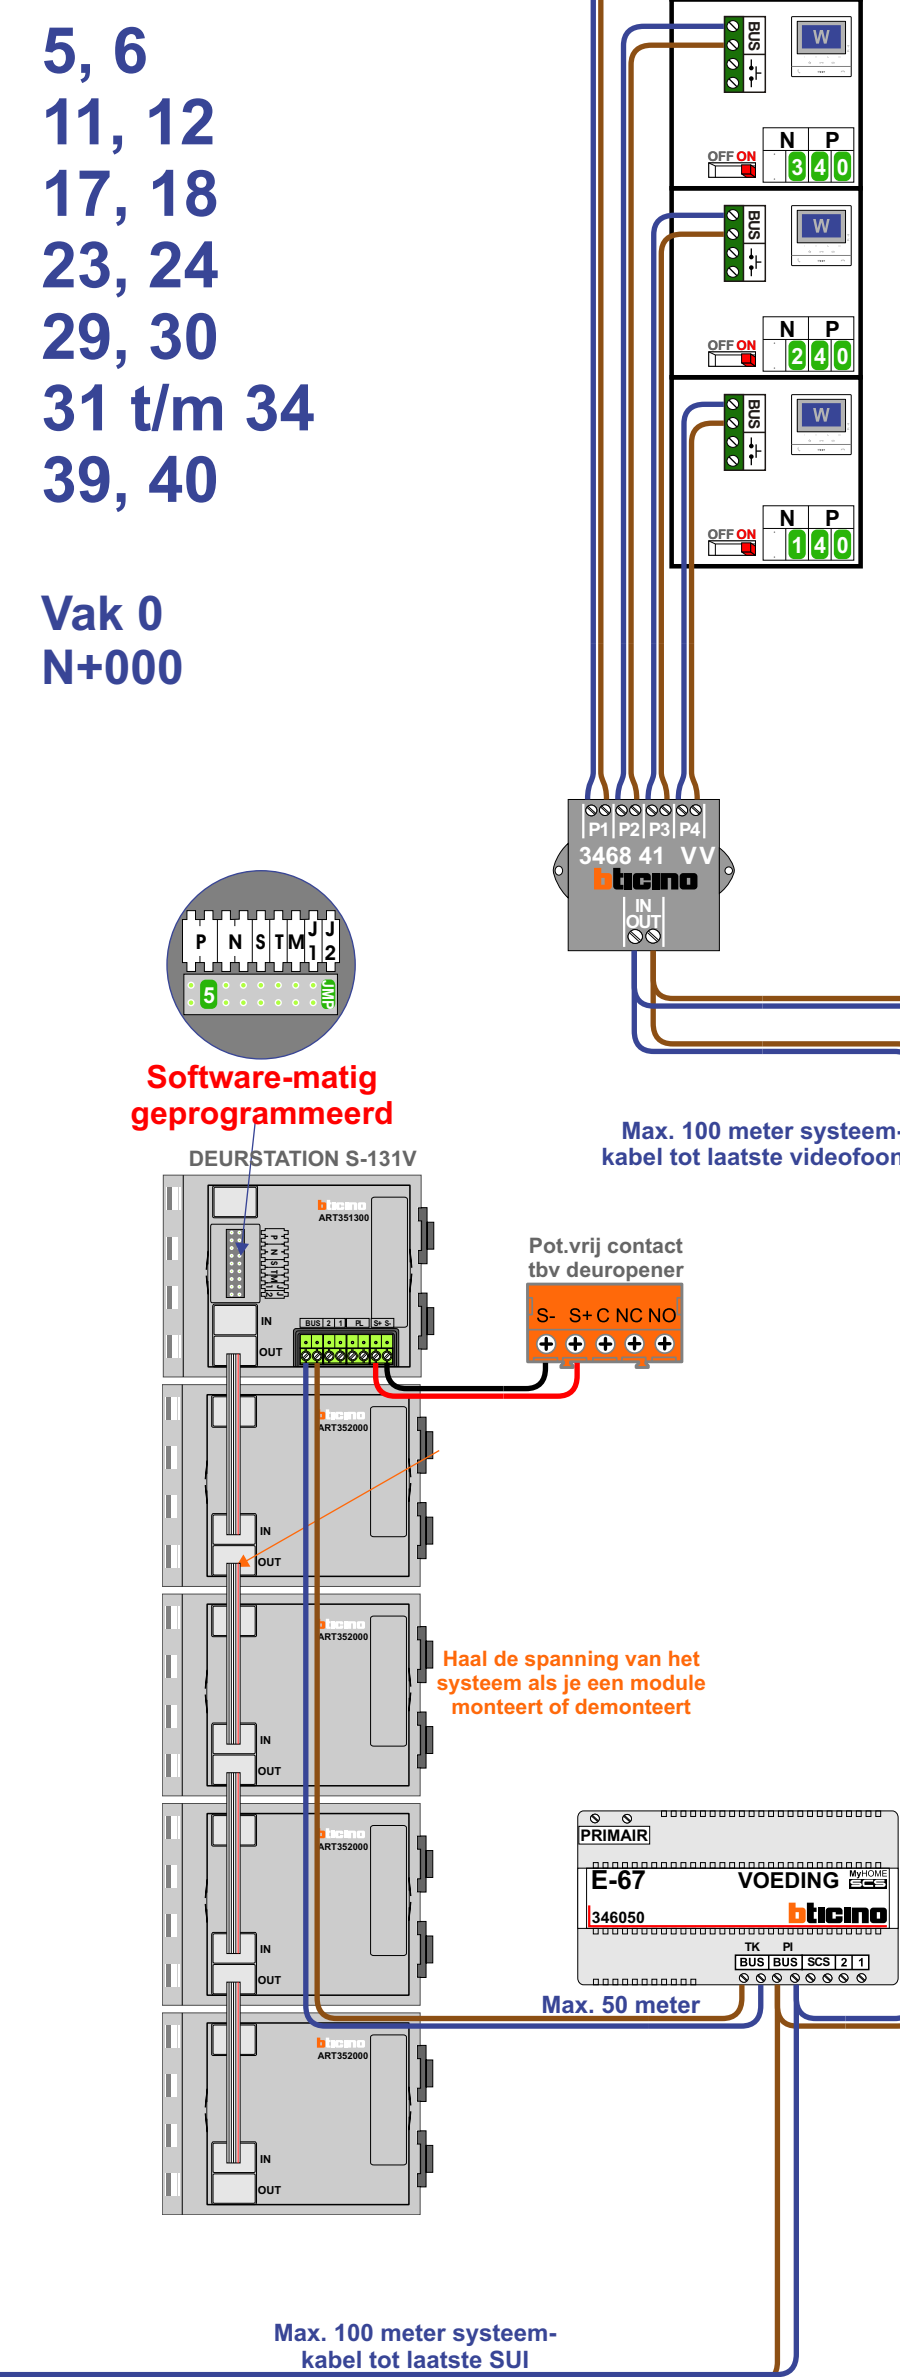

Entree 7
Huisnummer 35 t/m 40

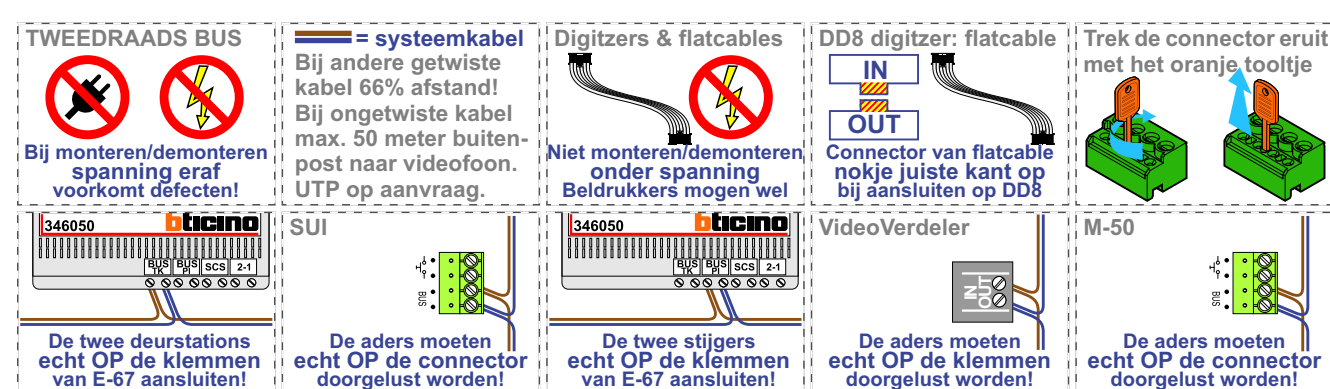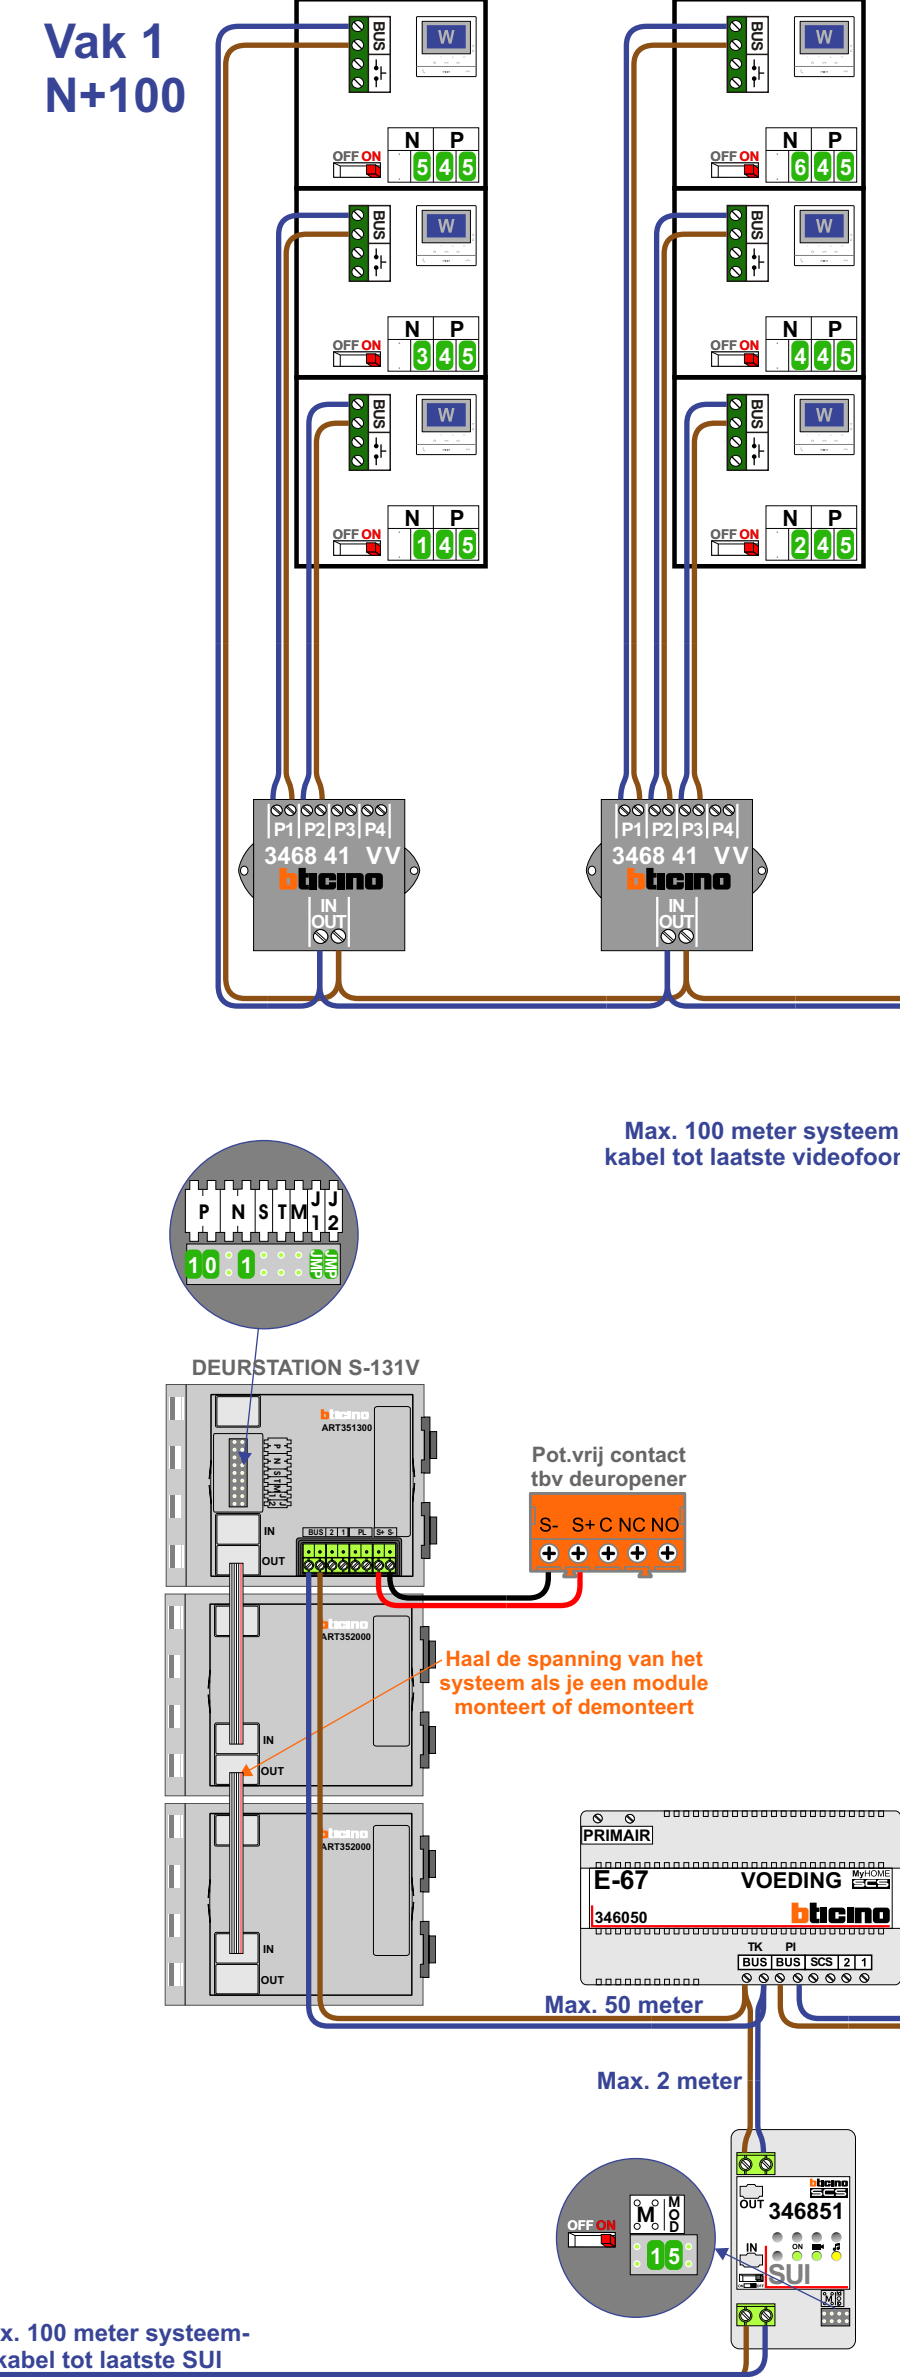


Let op!!
De P-waarden van de buitenposten en videofoons zijn verschillend gekozen. Hierdoor werkt de bewakingsfunctie / zelf-oproepfunctie niet meer. Ook kan de deur niet geopend worden als er geen gesprek is. Beide functies werken niet meer vanaf zowel de videofoon als de app.

Bedrading:
Voor zover bekend is alle bekabeling UTP.


Gebruik binnen de entrees dubbele aderpennen. Bijv. bruin+bruin/wit en blauw+blauw/wit. Hierdoor maken we voldoende aderdikte voor de videofoons en buitenpost.

Gebruik tussen de entrees enkele aderpennen. Bijv. bruin en bruin/wit. Door het gebruik van getwiste paren kan een grotere afstand afgelegd worden. Aderdikte is in dit gedeelte van de installatie minder belangrijk.


Entree 8
Huisnummer 41 t/m 46

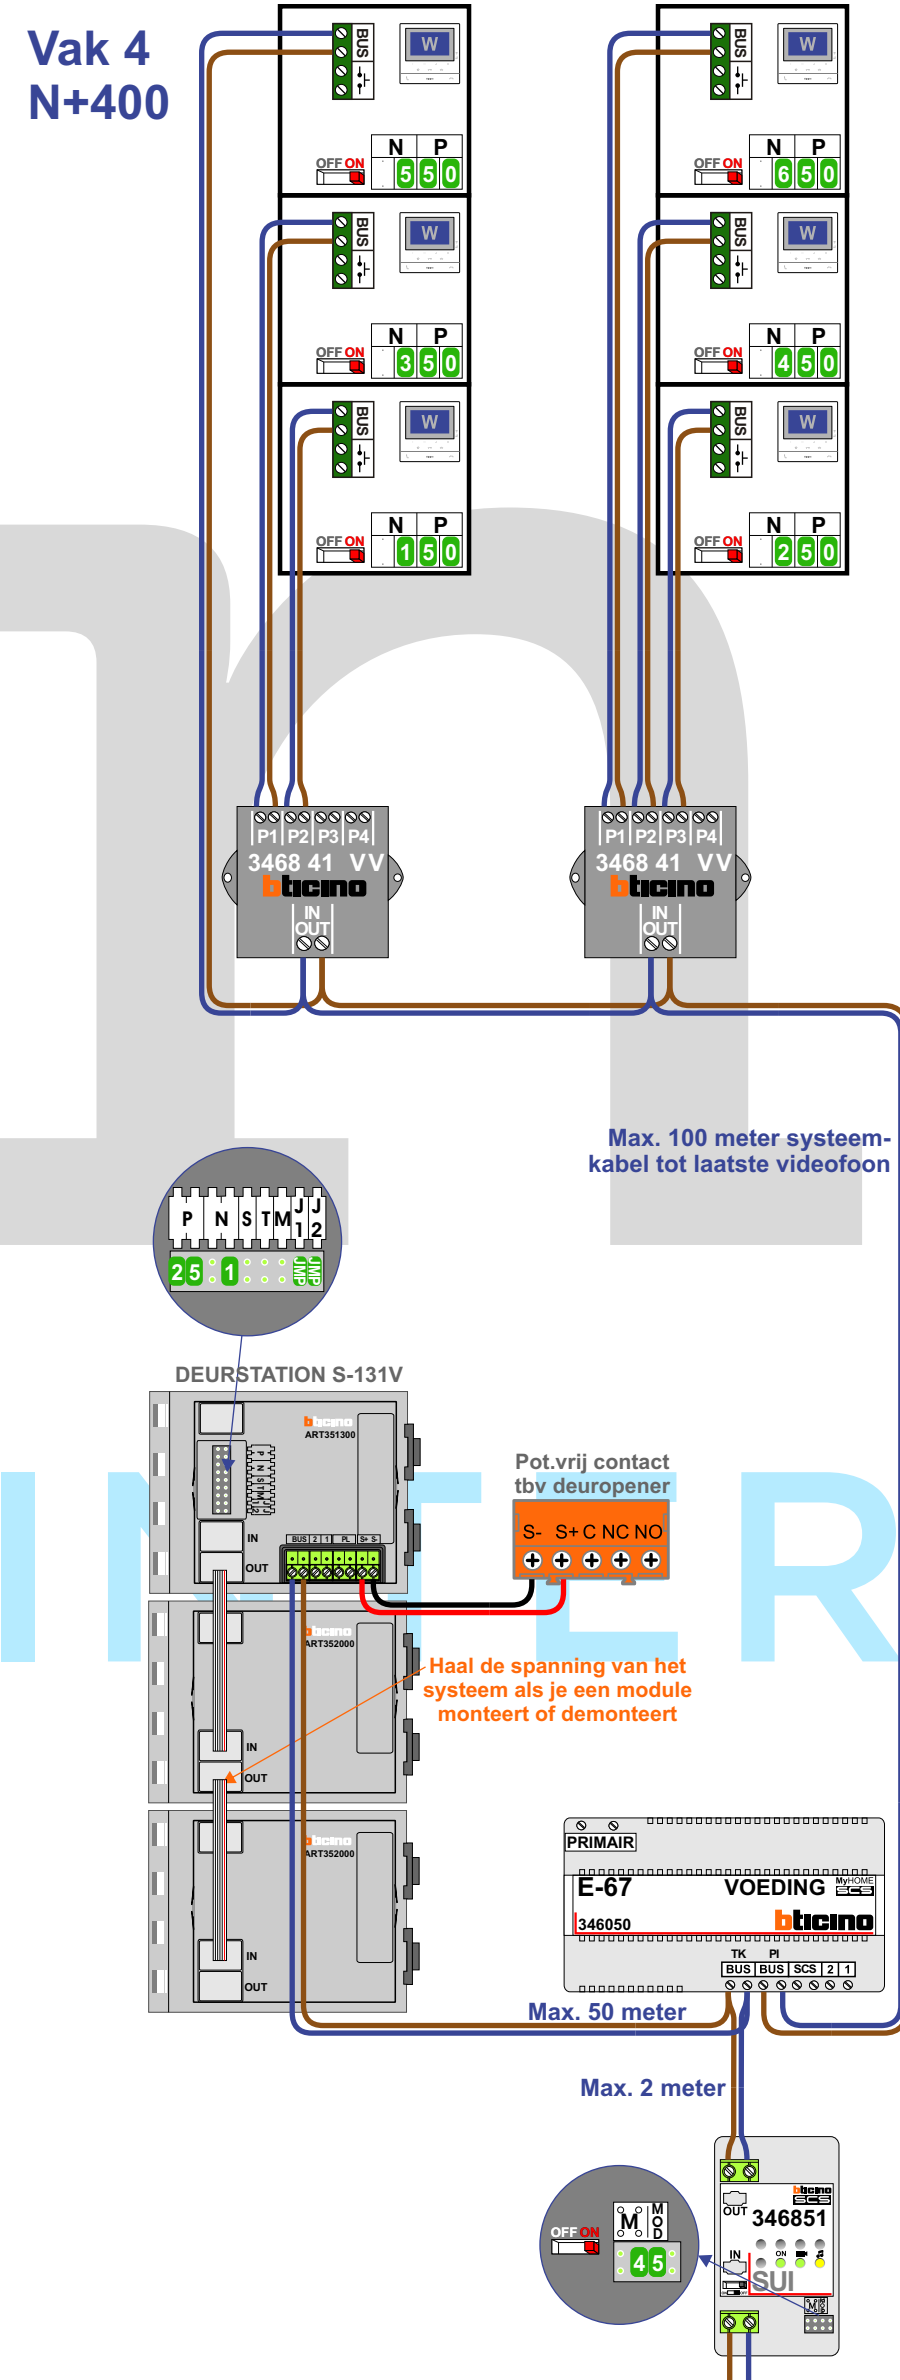


Entree 9
Huisnummers

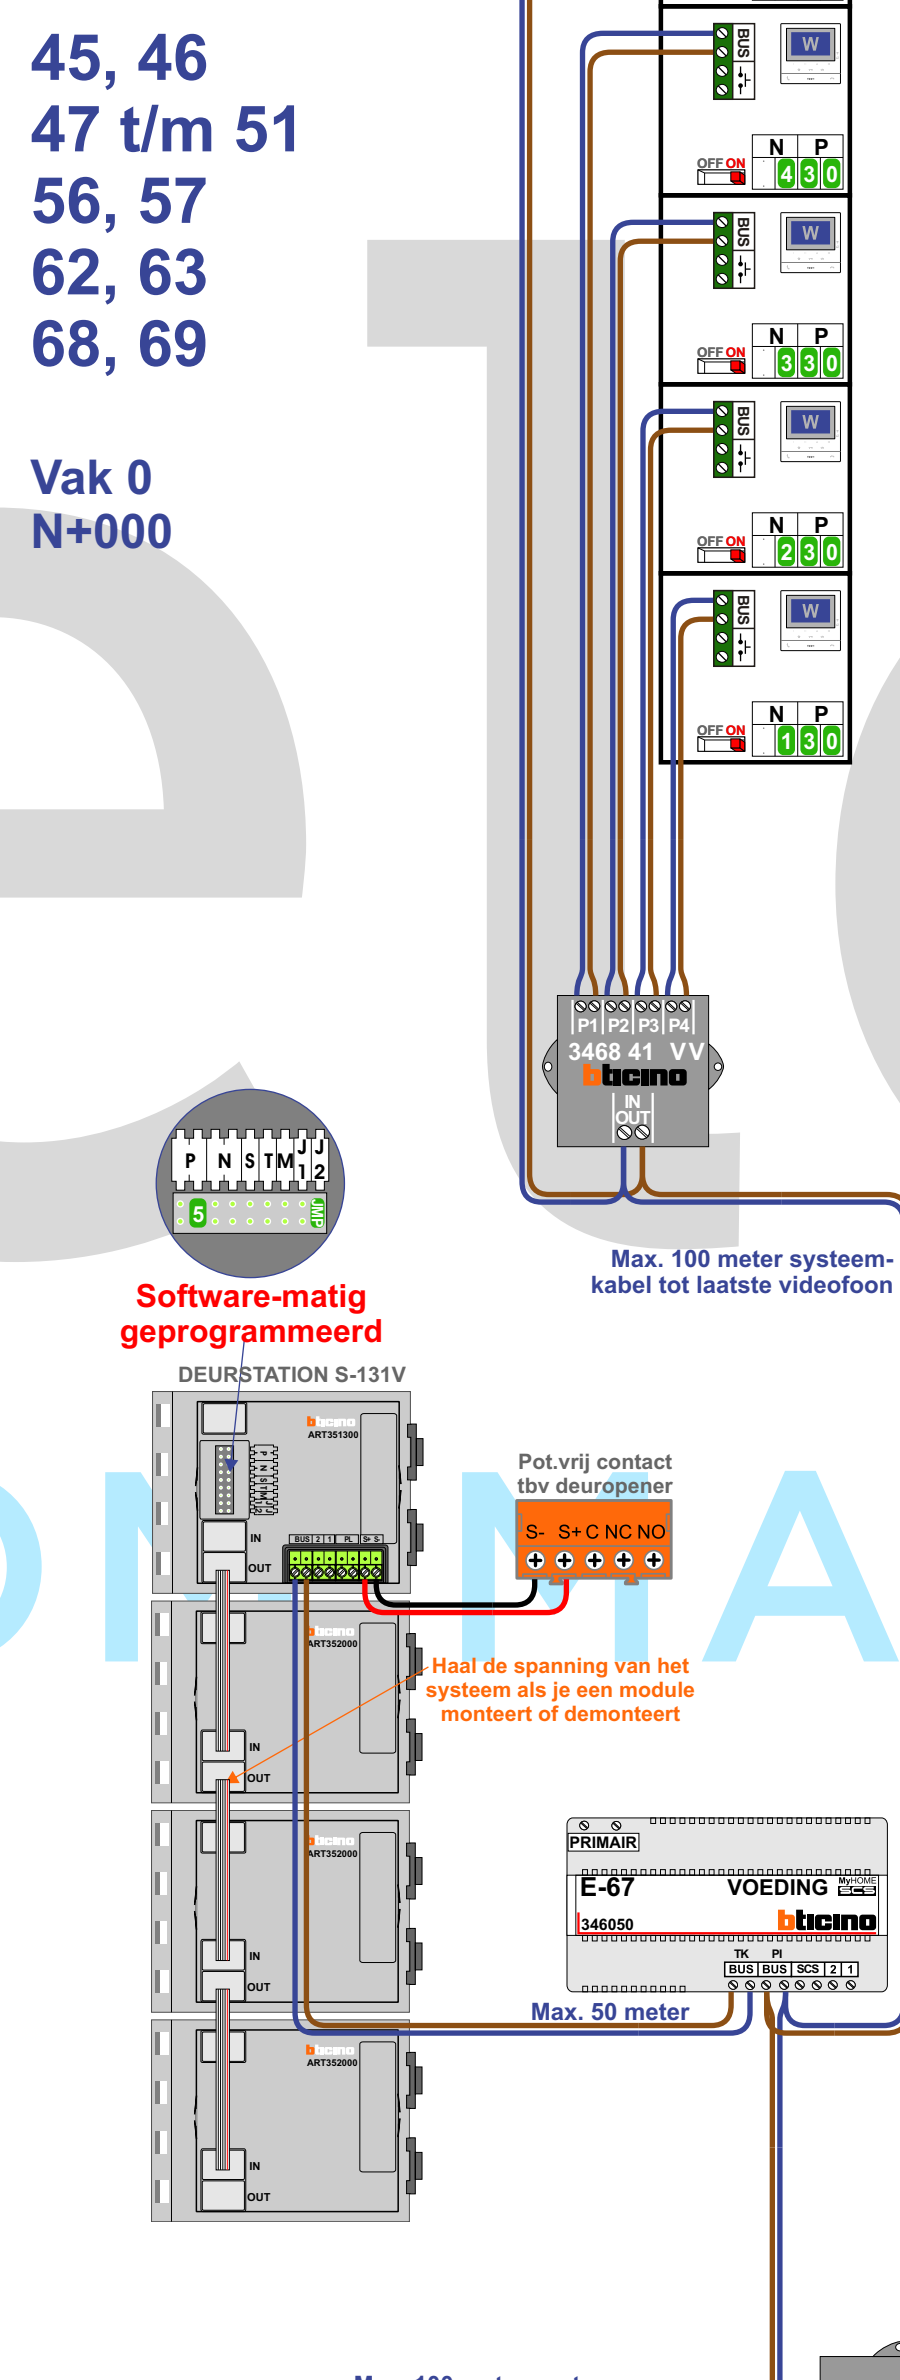


Entree 10
Huisnummer 52 t/m 57

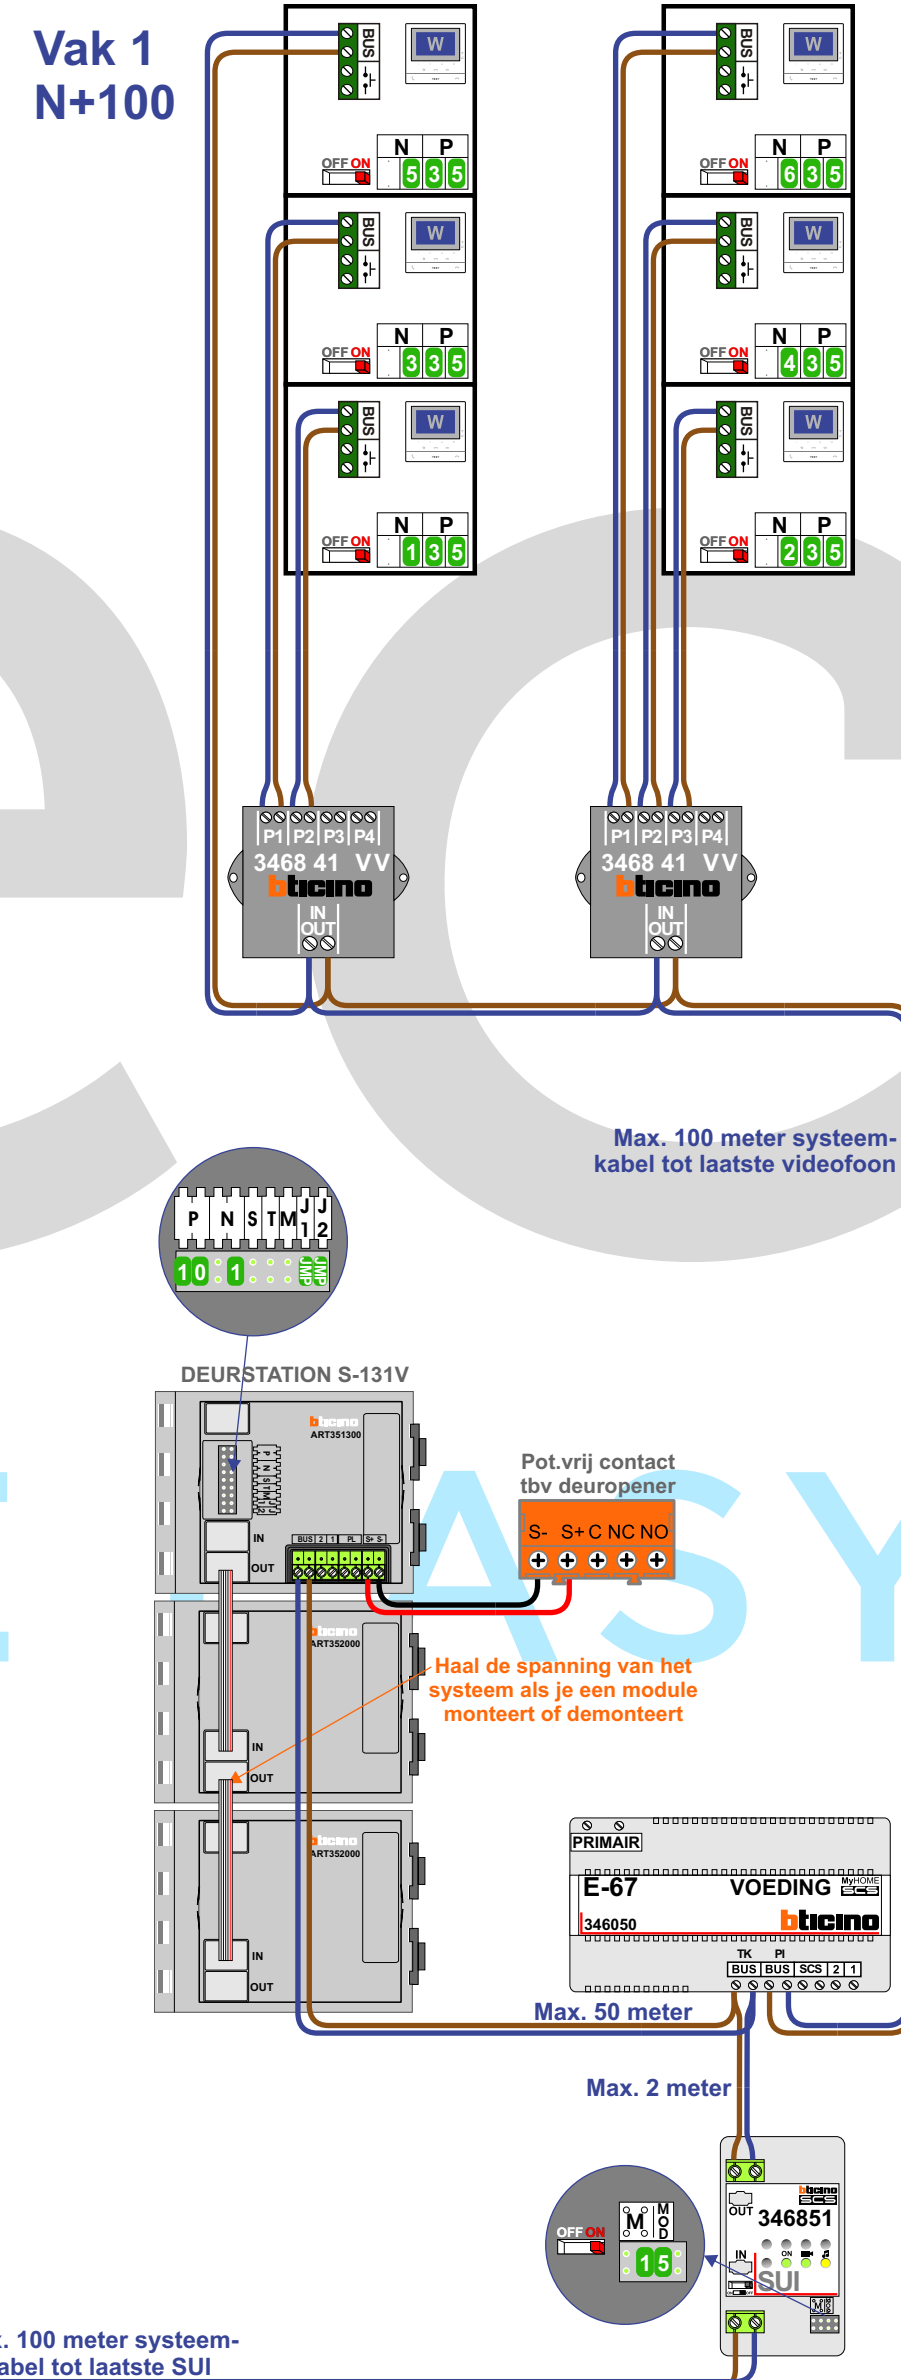

Entree 11
Huisnummer 58 t/m 63

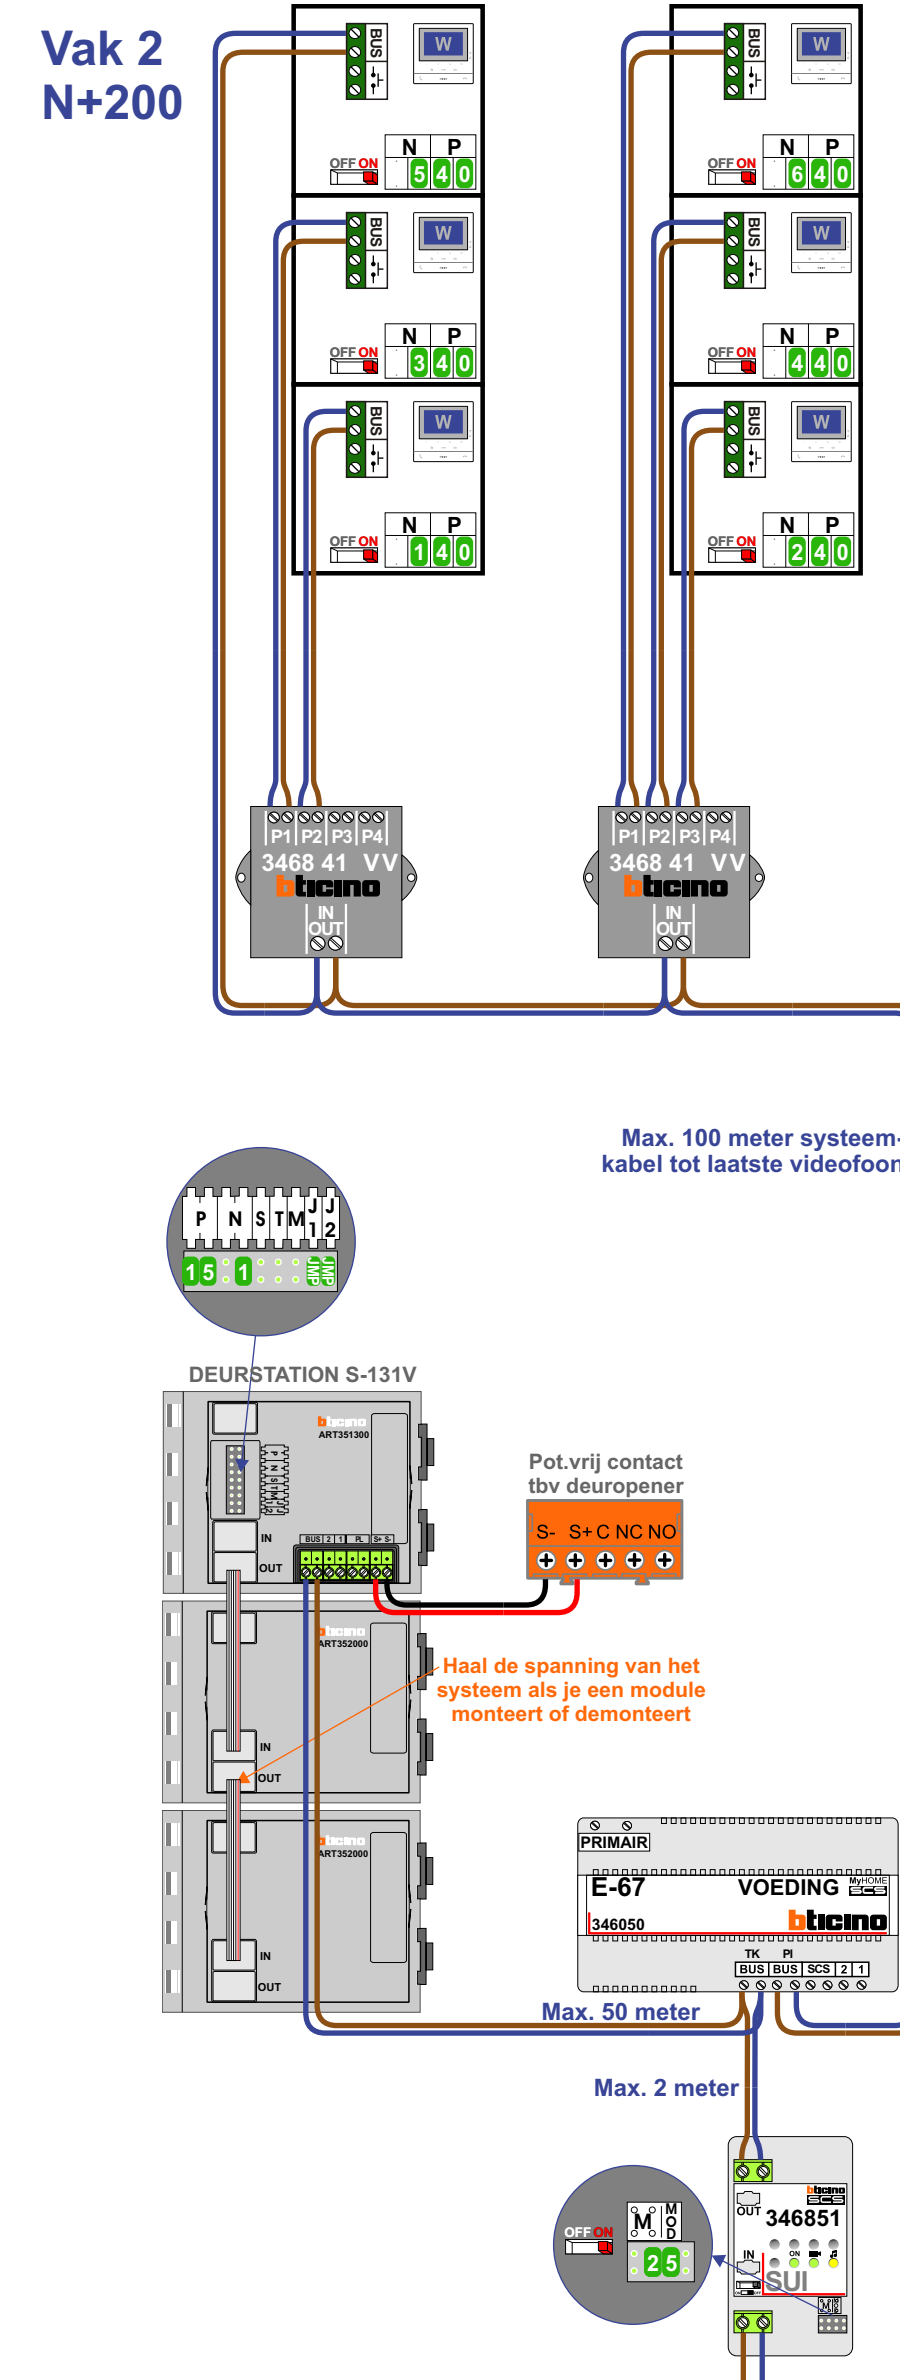


Entree 12
Huisnummer 64 t/m 69

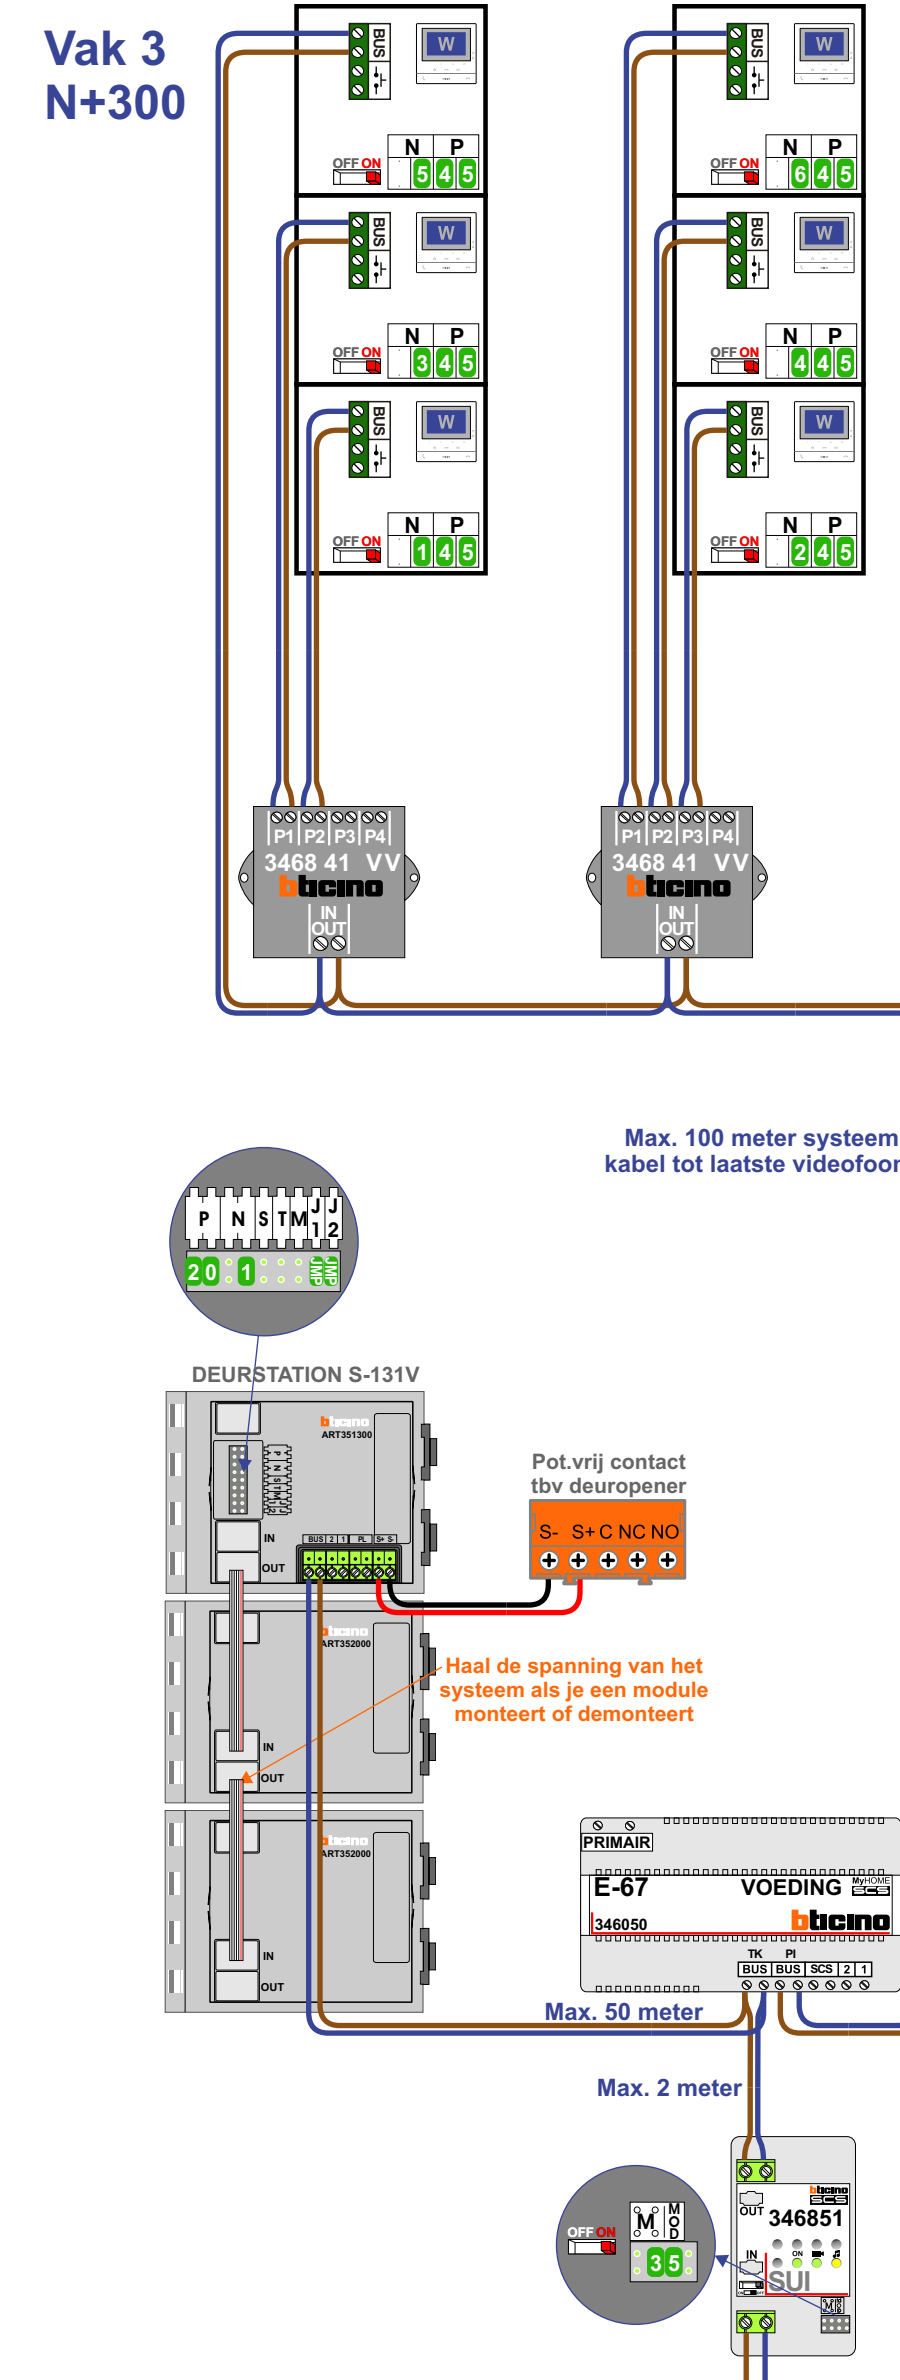


Entree 1
Huisnummer 1 t/m 6

Vak 2
N+200

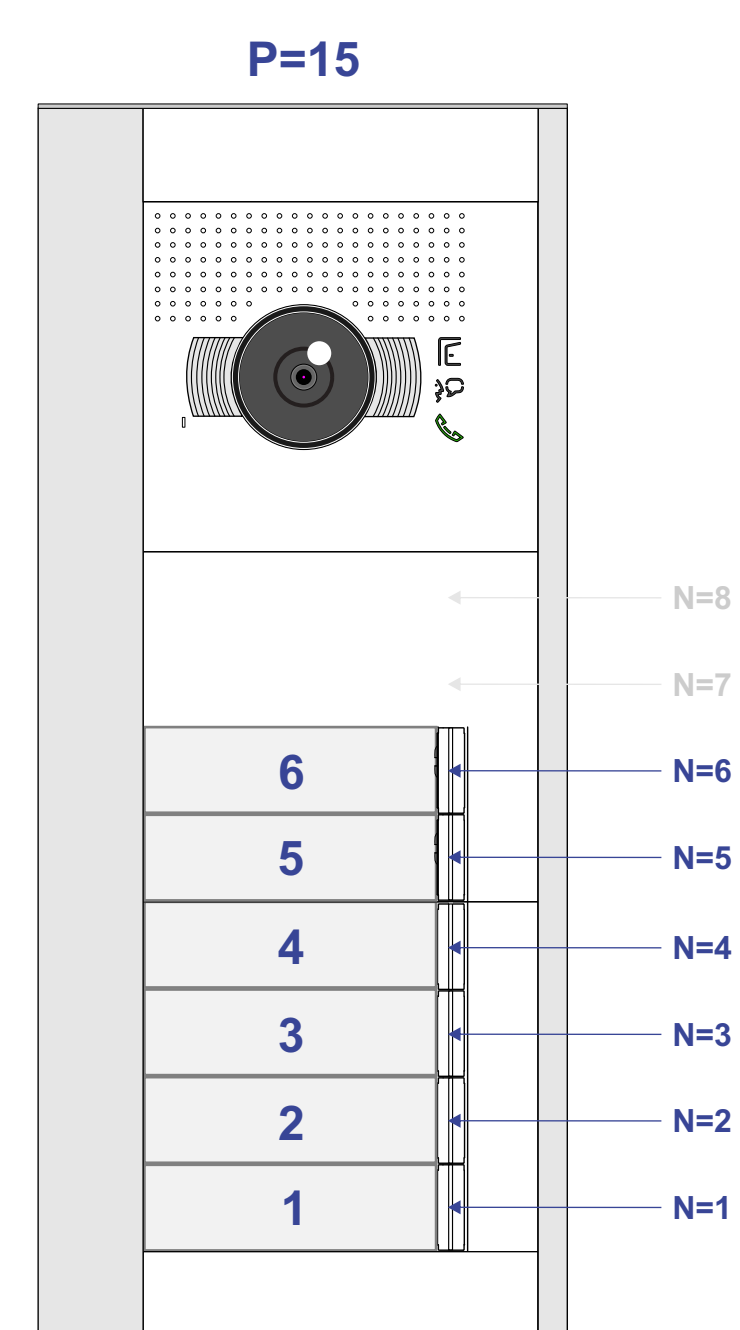


Entree 2
Huisnummer 7 t/m 12

Vak 3
N+300

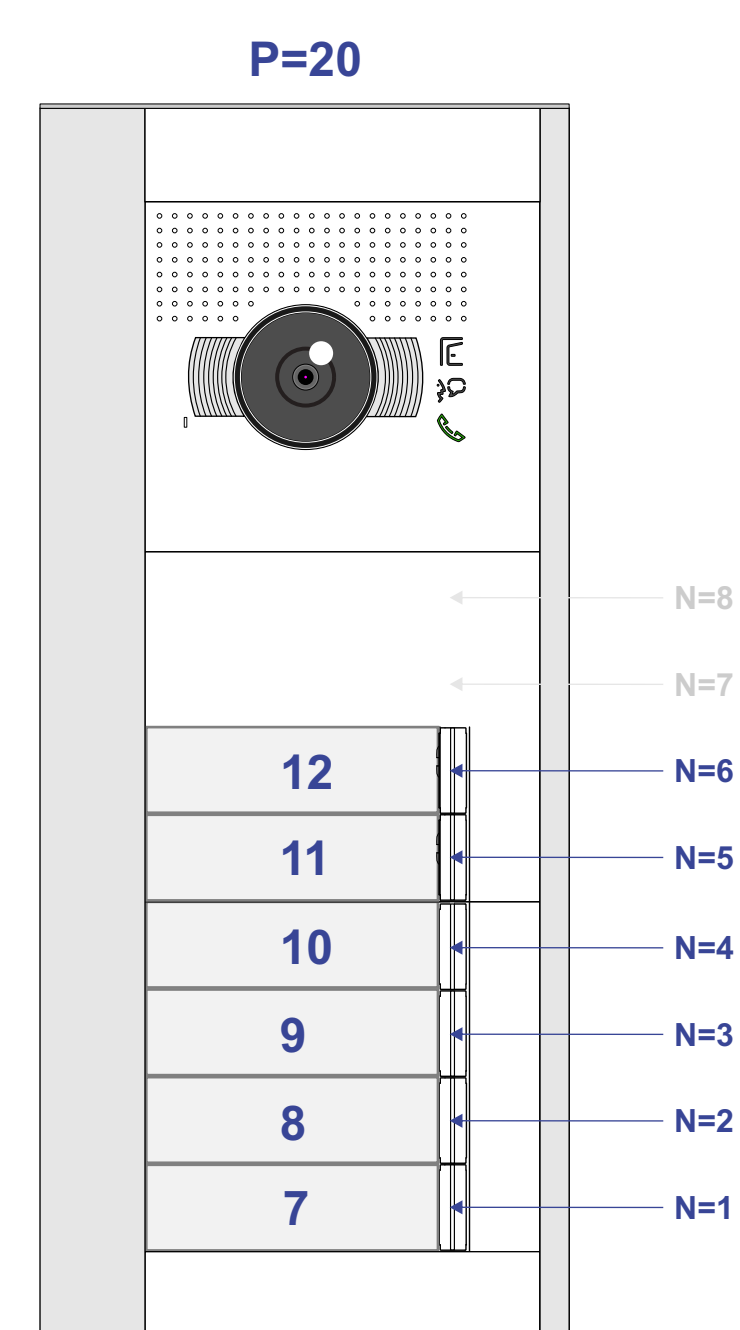


Entree 3
Huisnummer 13 t/m 18

Vak 4
N+400

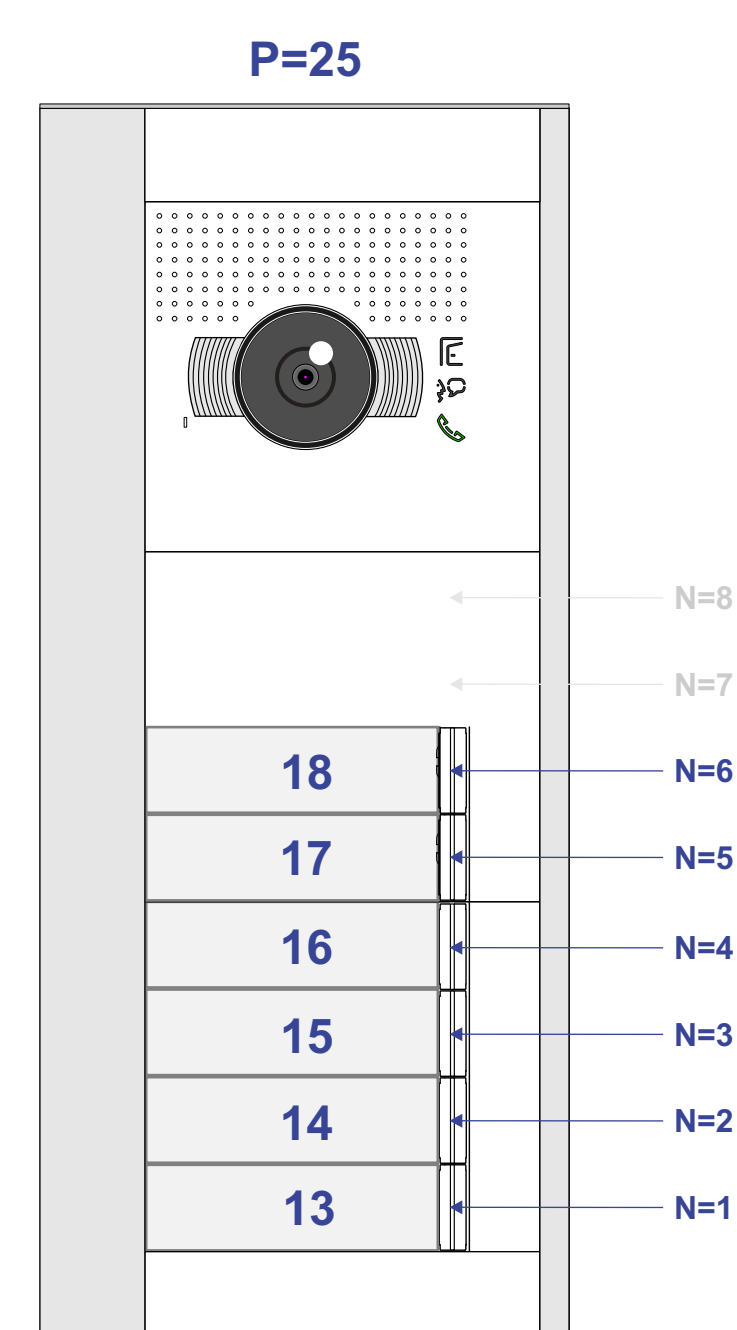


Entree 4
Huisnummer 19 t/m 24

Vak 5
N+500

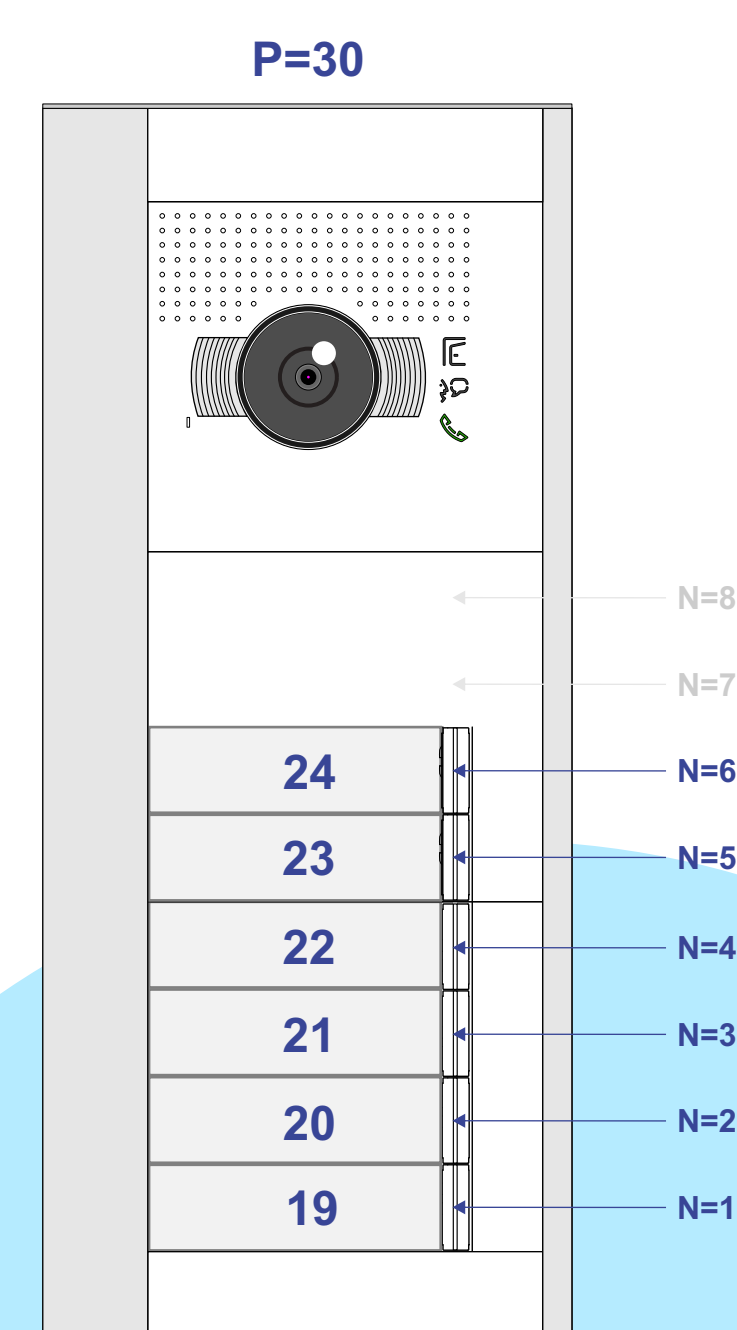

Entree 5
Huisnummer 25 t/m 30


Vak 6
N+600

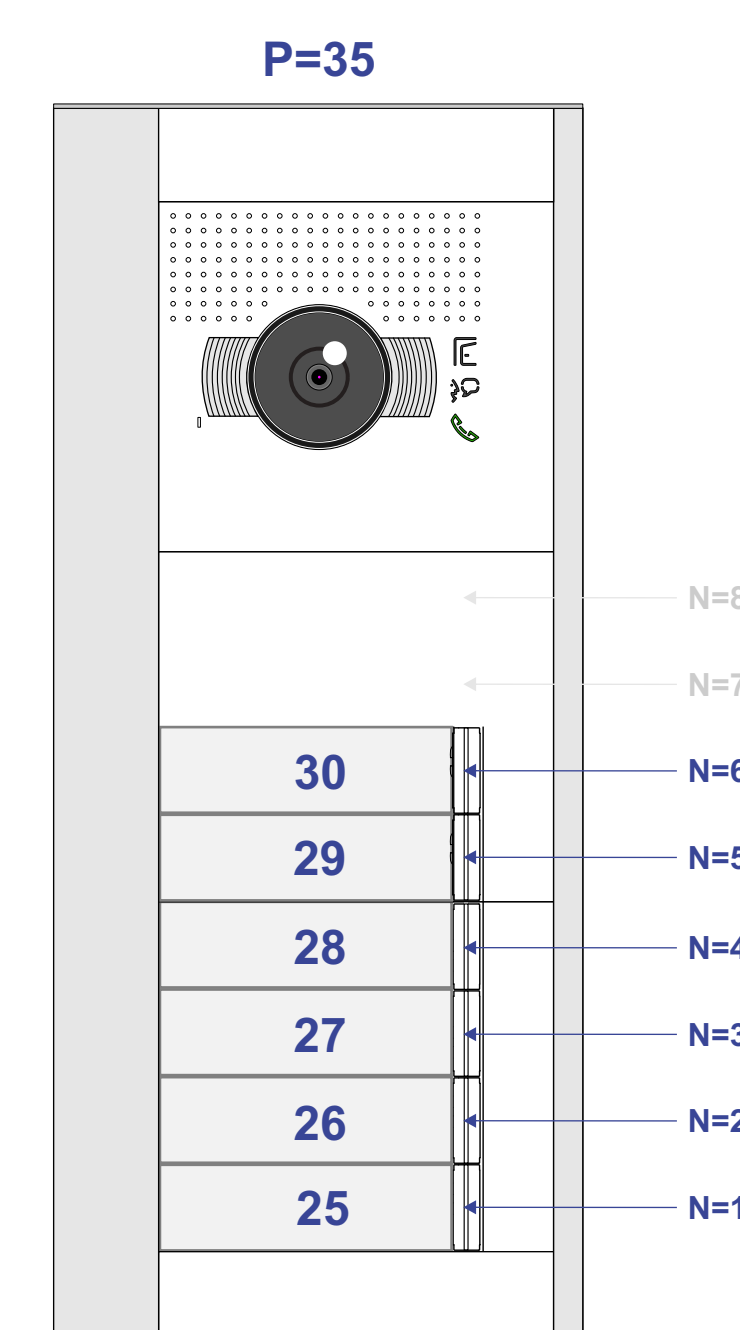

Entree 6
Huisnummers 31 t/m 34
en bovenwoningen andere entrees


Vak 0
N+000

P=5
Software-matig geprogrammeerd

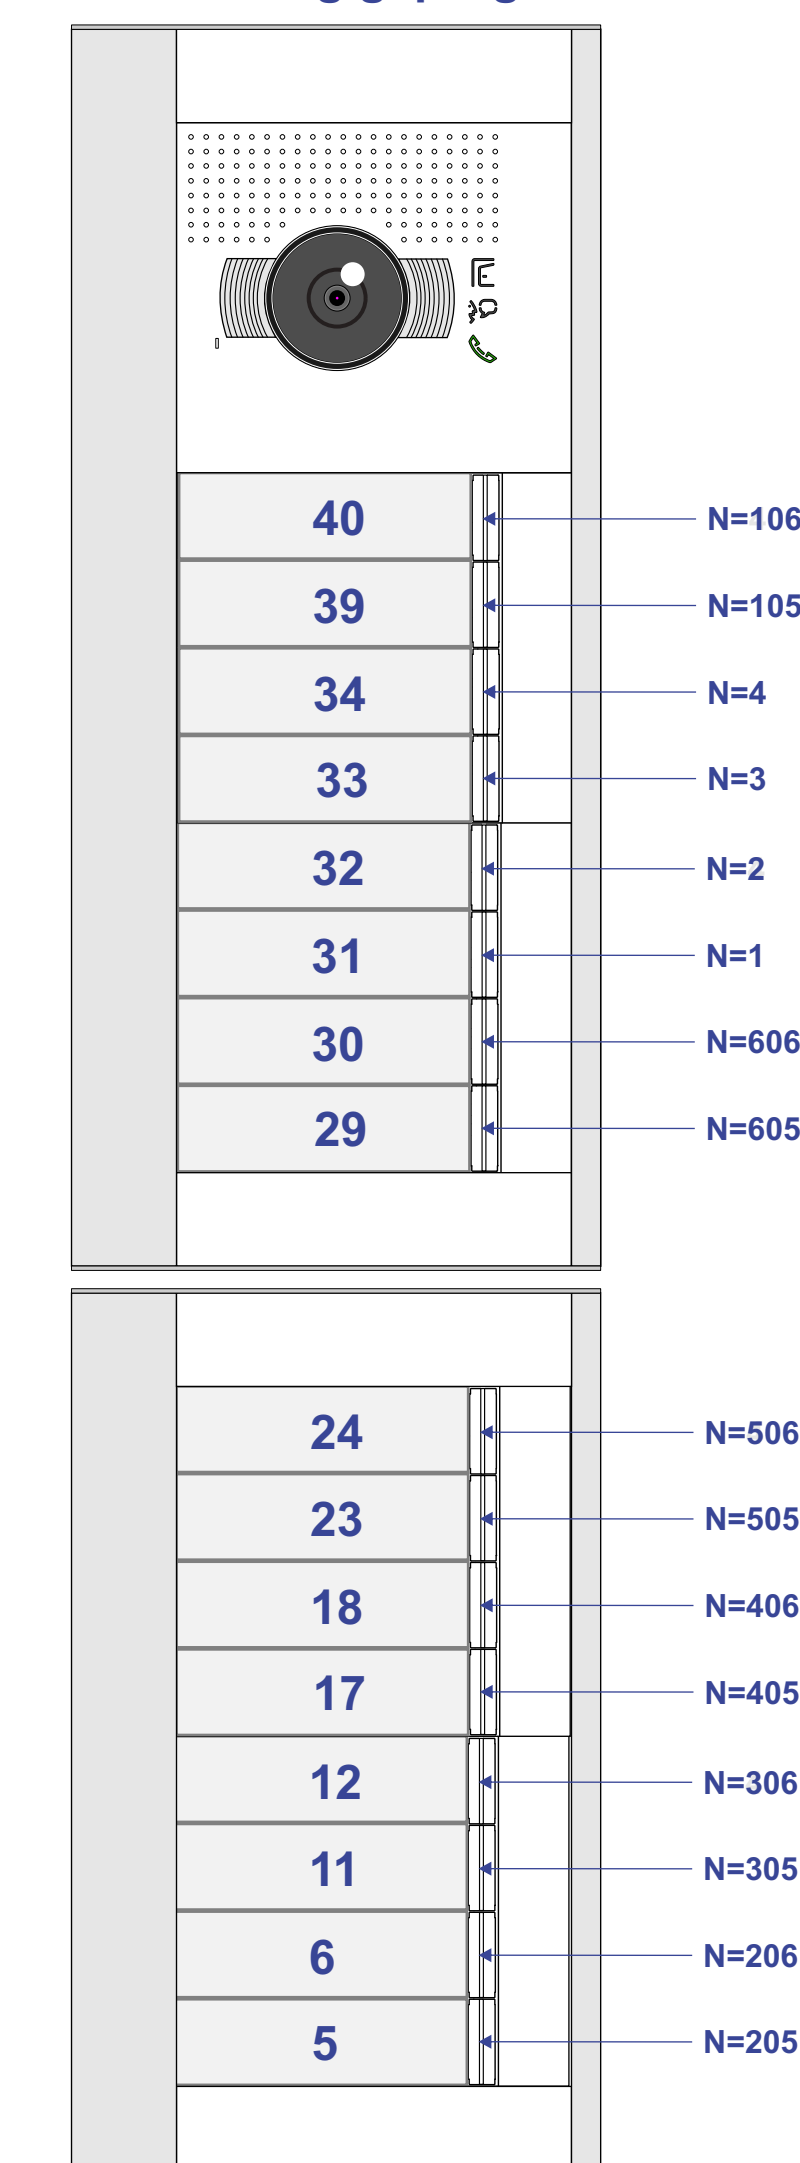


Entree 7
Huisnummer 35 t/m 40

Vak 1
N+100

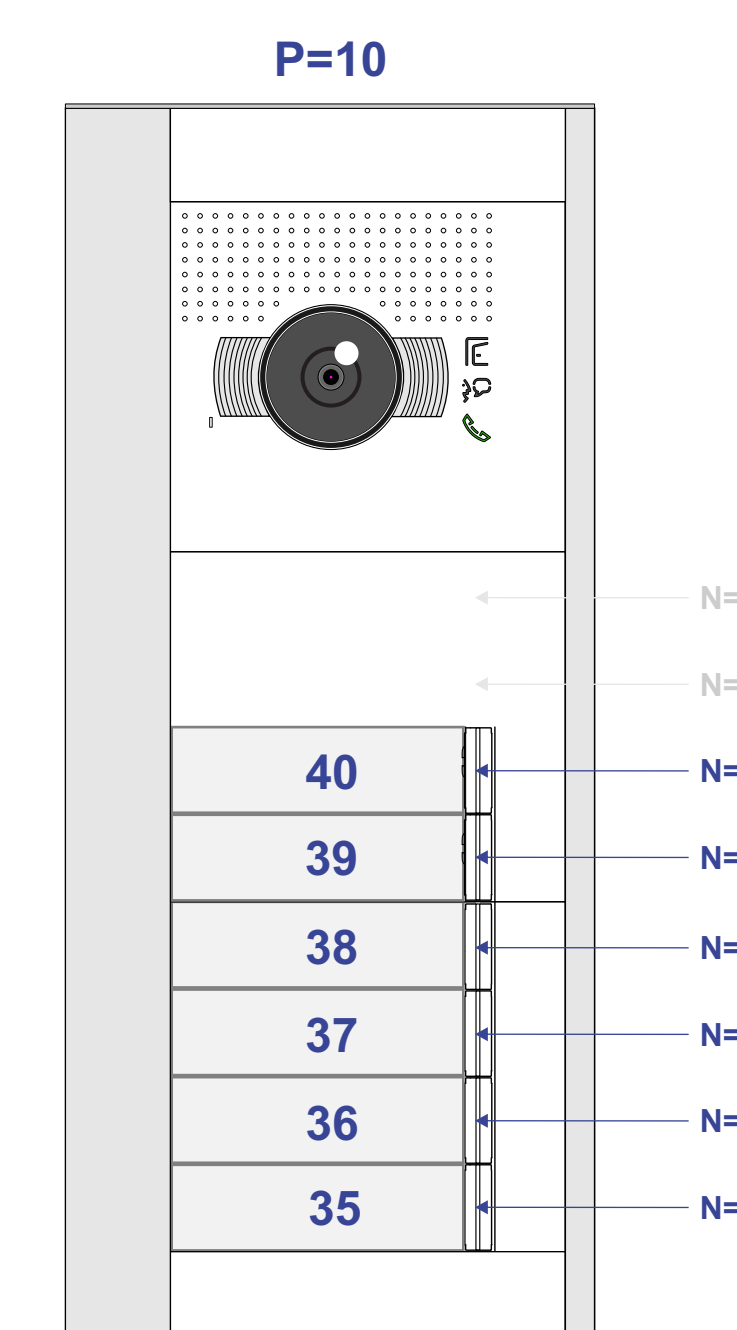

Entree 8
Huisnummer 41 t/m 46


Vak 4
N+400

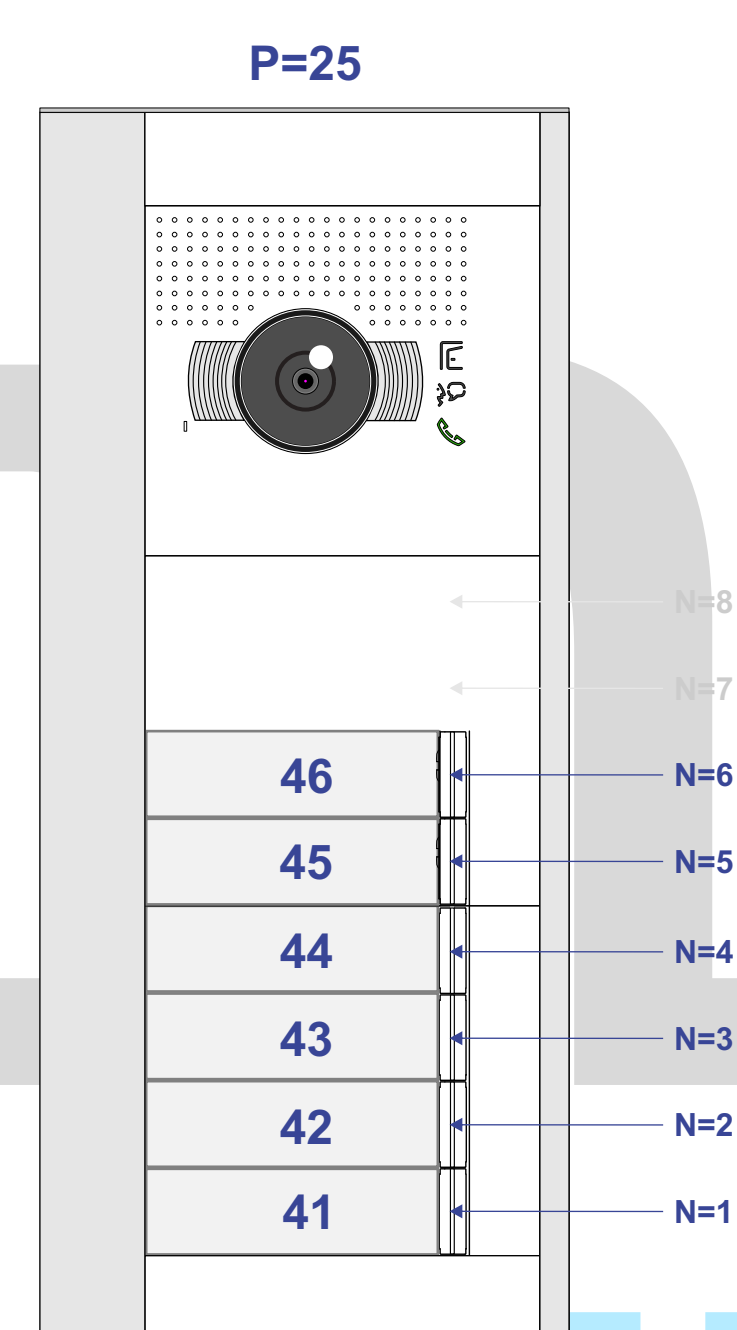

Entree 9
Huisnummers 47 t/m 51
en bovenwoningen andere entrees


Vak 0
N+000

P=5
Software-matig geprogrammeerd

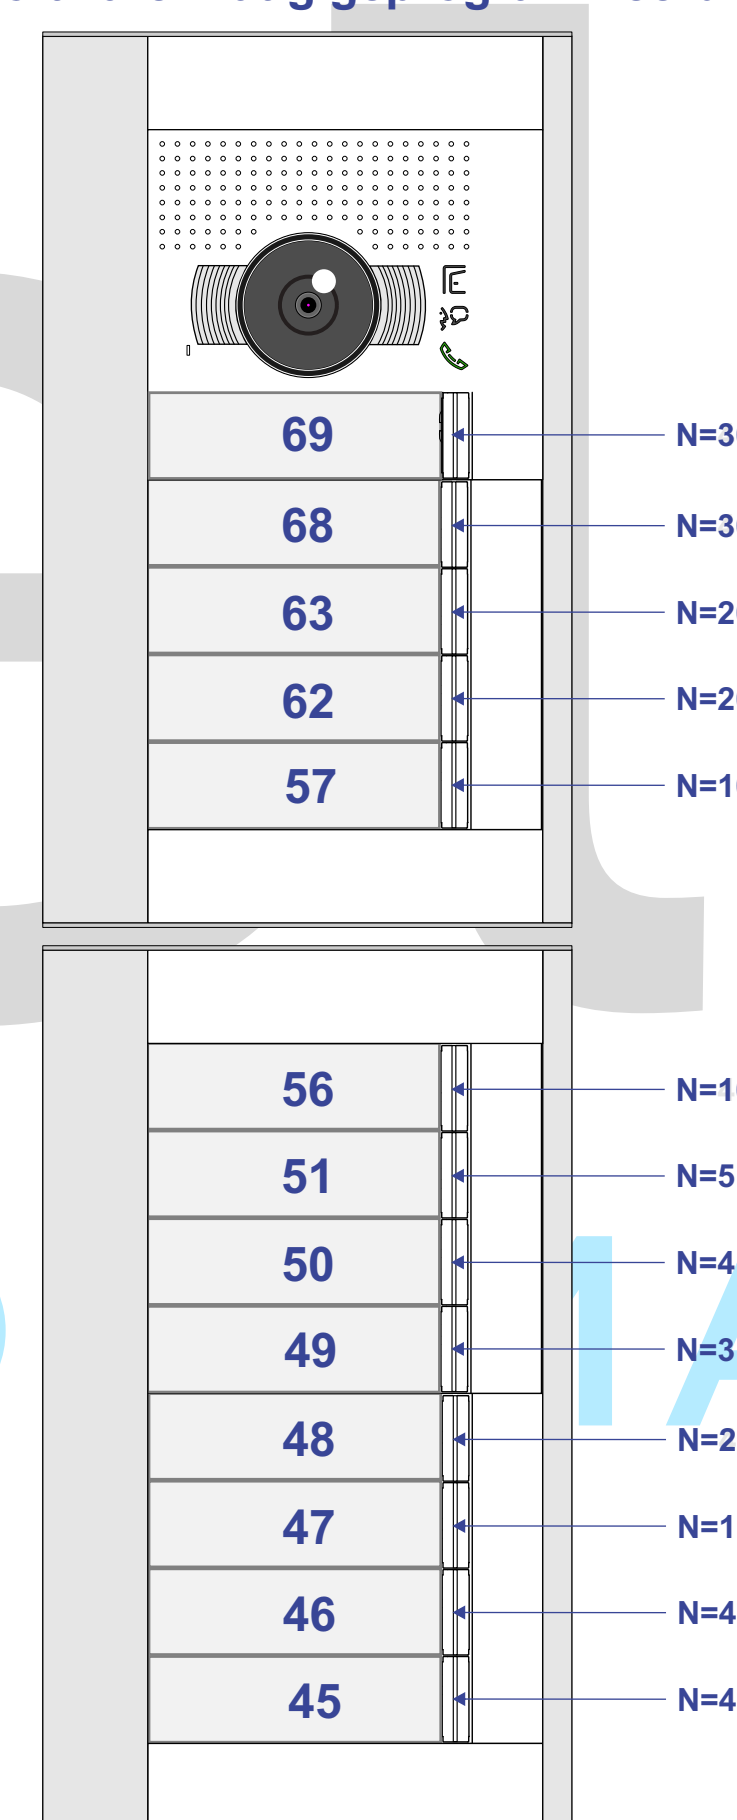


Entree 10
Huisnummer 52 t/m 57

Vak 1
N+100

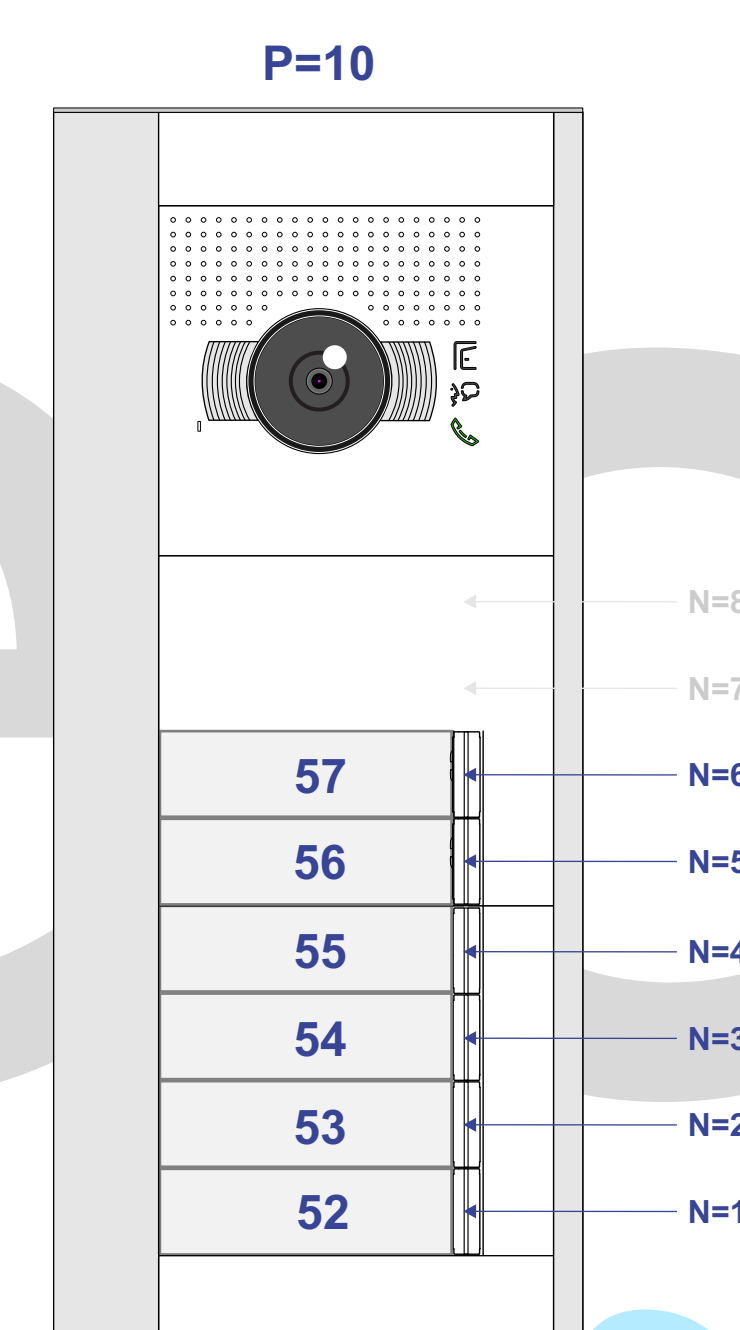


Entree 11
Huisnummer 58 t/m 63

Vak 2
N+200

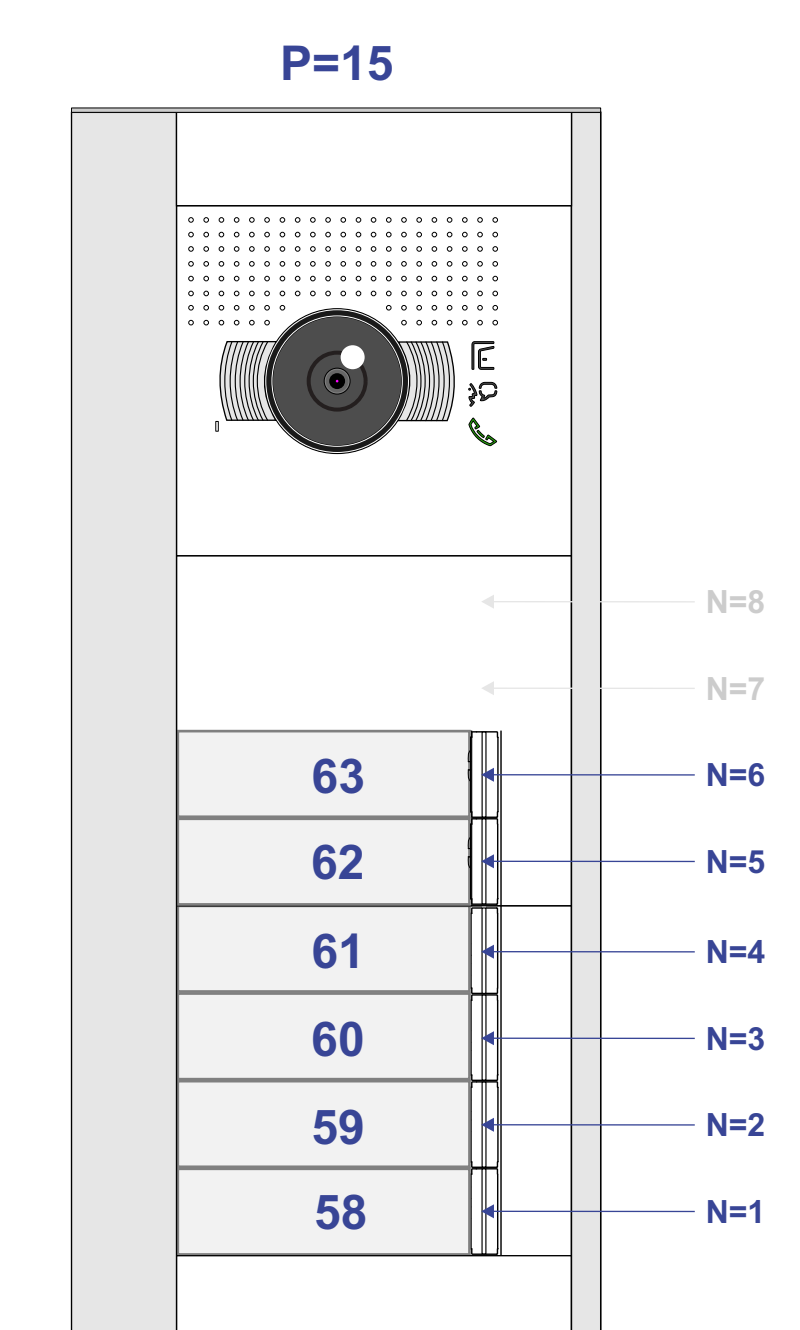

Entree 12
Huisnummer 64 t/m 69

Vak 3
N+300

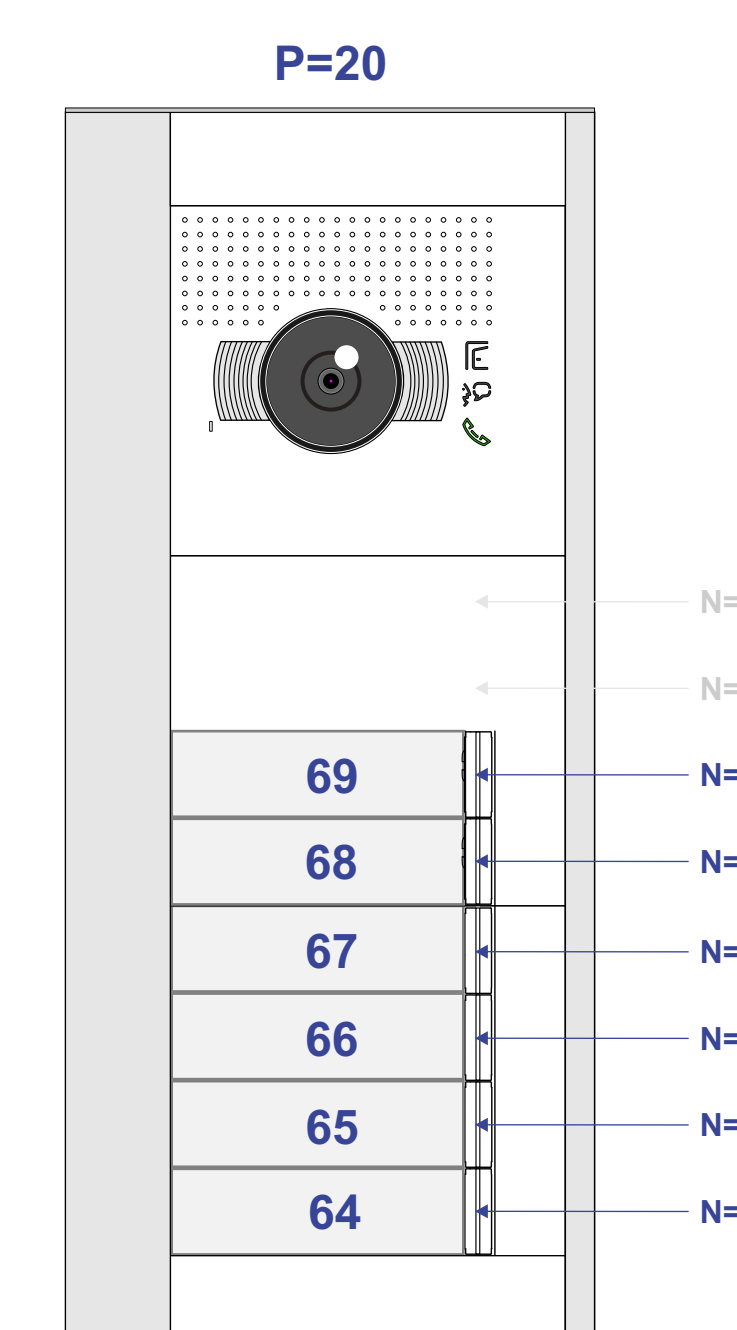

Installatie huisnummer 1 t/m 40

N-Waarde	P-Waarde	Huisnummer	Swich-ON	Vak
1	50	1	X	+200
2	50	2	X	+200
3	50	3	X	+200
4	50	4	X	+200
5	50	5	X	+200
6	50	6	X	+200
1	55	7	X	+300
2	55	8	X	+300
3	55	9	X	+300
4	55	10	X	+300
5	55	11	X	+300
6	55	12	X	+300
1	60	13	X	+400
2	60	14	X	+400
3	60	15	X	+400
4	60	16	X	+400
5	60	17	X	+400
6	60	18	X	+400
1	65	19	X	+500
2	65	20	X	+500
3	65	21	X	+500
4	65	22	X	+500
5	65	23	X	+500
6	65	24	X	+500
1	70	25	X	+600
2	70	26	X	+600
3	70	27	X	+600
4	70	28	X	+600
5	70	29	X	+600
6	70	30	X	+600
1	40	31	X	+000
2	40	32	X	+000
3	40	33	X	+000
4	40	34	X	+000
1	45	35	X	+100
2	45	36	X	+100
3	45	37	X	+100
4	45	38	X	+100
5	45	39	X	+100
6	45	40	X	+100

Installatie huisnummer 41 t/m 69

N-Waarde	P-Waarde	Huisnummer	Swich-ON	Vak
1	50	41	X	+400
2	50	42	X	+400
3	50	43	X	+400
4	50	44	X	+400
5	50	45	X	+400
6	50	46	X	+400
1	30	47	X	+000
2	30	48	X	+000
3	30	49	X	+000
4	30	50	X	+000
5	30	51	X	+000
1	35	52	X	+100
2	35	53	X	+100
3	35	54	X	+100
4	35	55	X	+100
5	35	56	X	+100
6	35	57	X	+100
1	40	58	X	+200
2	40	59	X	+200
3	40	60	X	+200
4	40	61	X	+200
5	40	62	X	+200
6	40	63	X	+200
1	45	64	X	+300
2	45	65	X	+300
3	45	66	X	+300
4	45	67	X	+300
5	45	68	X	+300
6	45	69	X	+300

INTERCOM MADE EASY