


== systeemkabel
Bij andere getwiste kabel 66% afstand!
Bij ongetwiste kabel max. 50 meter buitenpost naar videofoon.
UTP op aanvraag.

VideoVerdeler

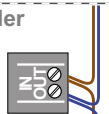


De aders moeten echt OP de klemmen doorgelust worden!

TWEEDRAADS BUS



**Bij monteren/demonteren
spanning eraf
voorkomt defecten!**

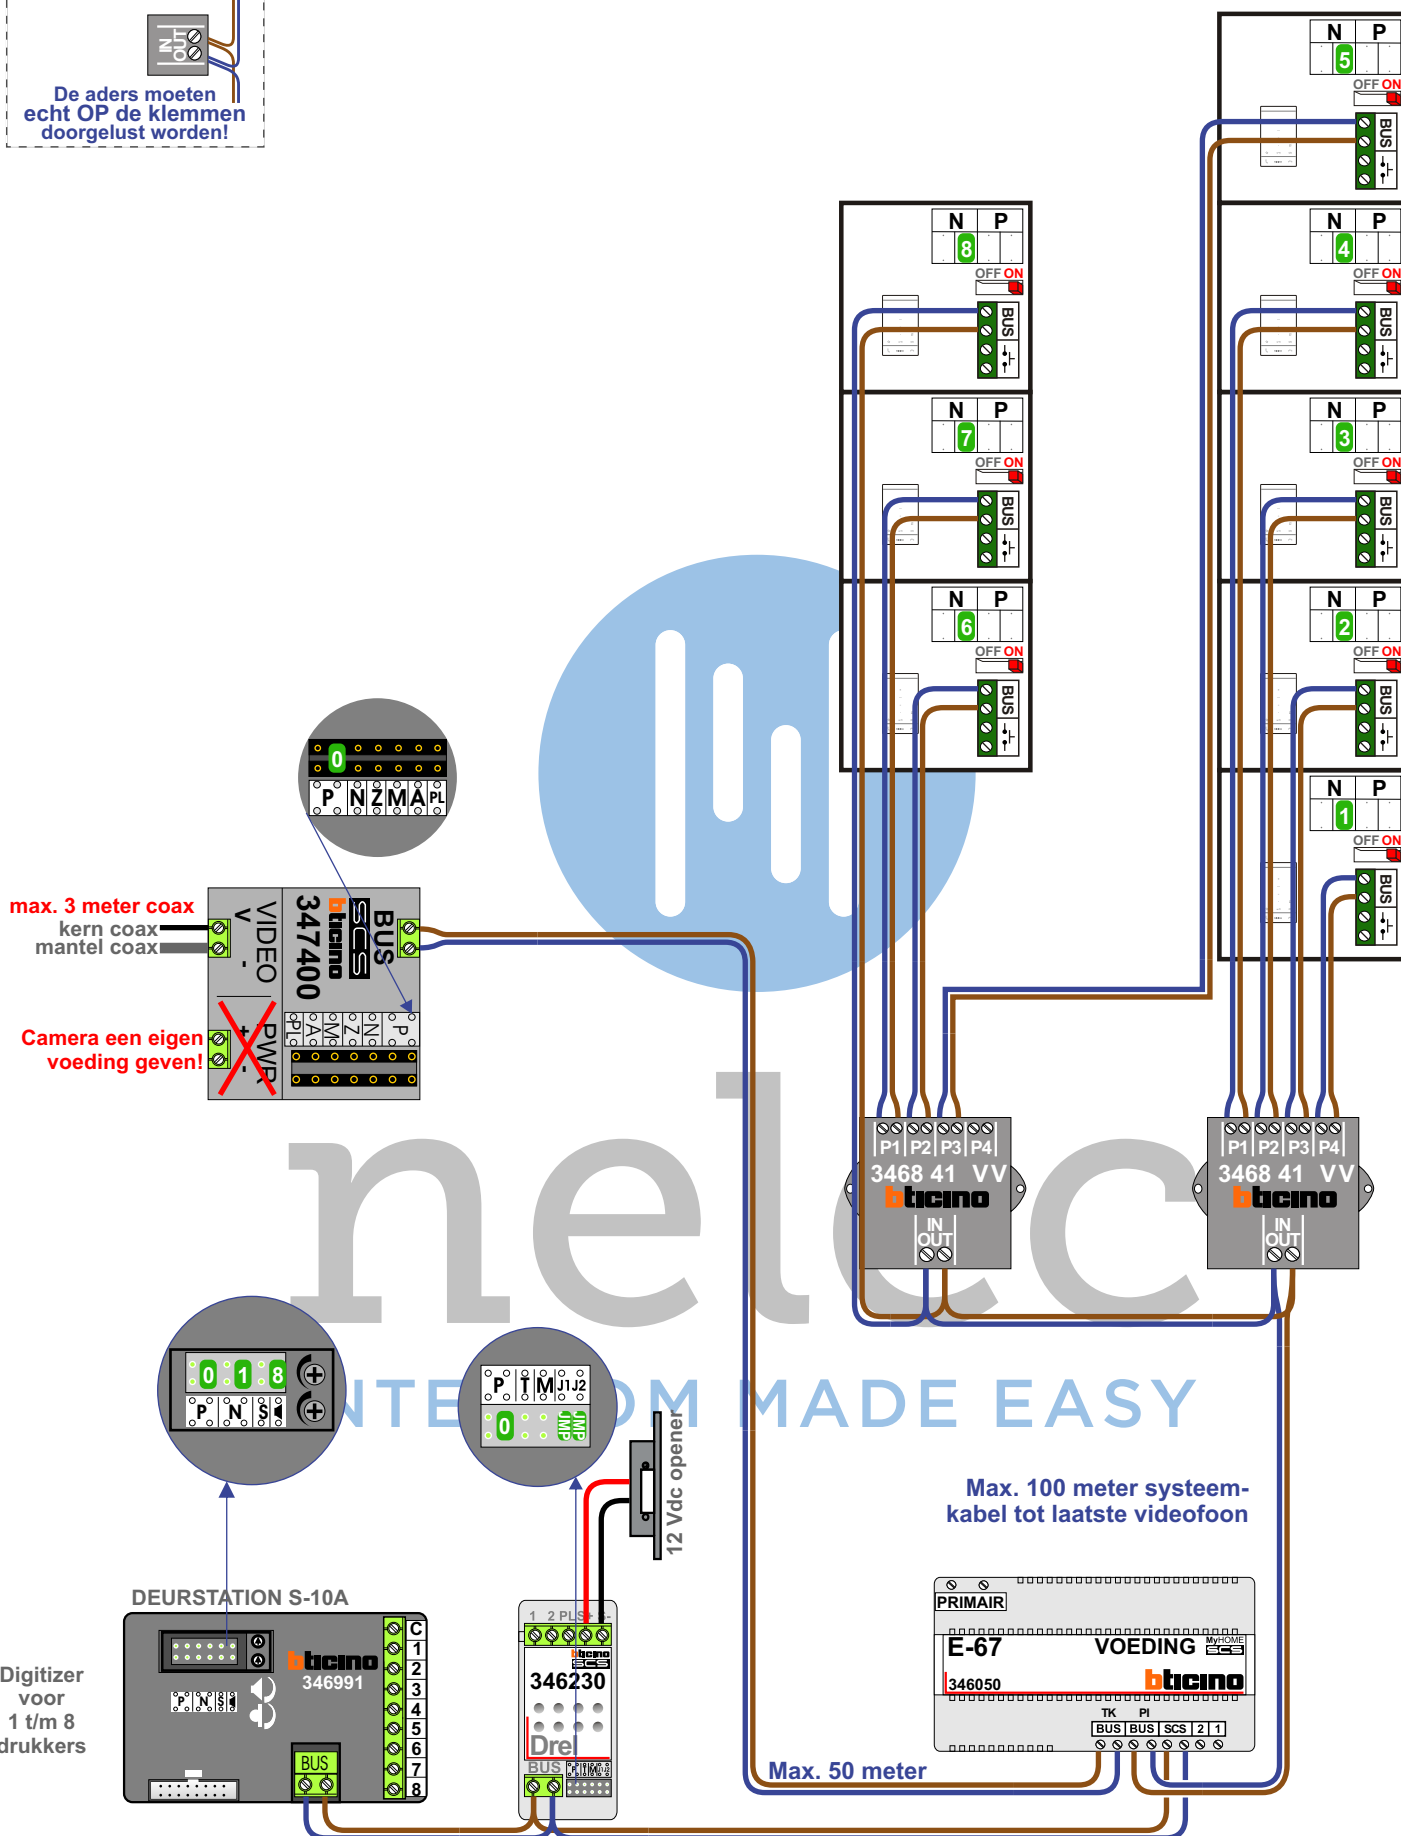

N-waarde	Huisnummer	Eindweerstand
1	221	X
2	222	X
3	223	X
4	224	X
5	225	X
6	226	X
7	227	X
8	228	X



nelec
INTERCOM MADE EASY

= systeemkabel
Bij andere getwiste kabel 66% afstand!
Bij ongetwiste kabel max. 50 meter buitenpost naar videofoon.
UTP op aanvraag.


VideoVerdeler

De aders moeten echt OP de klemmen doorgelust worden!

TWEEDRAADS BUS



Bij monteren/demonteren spanning eraf voorkomt defecten!

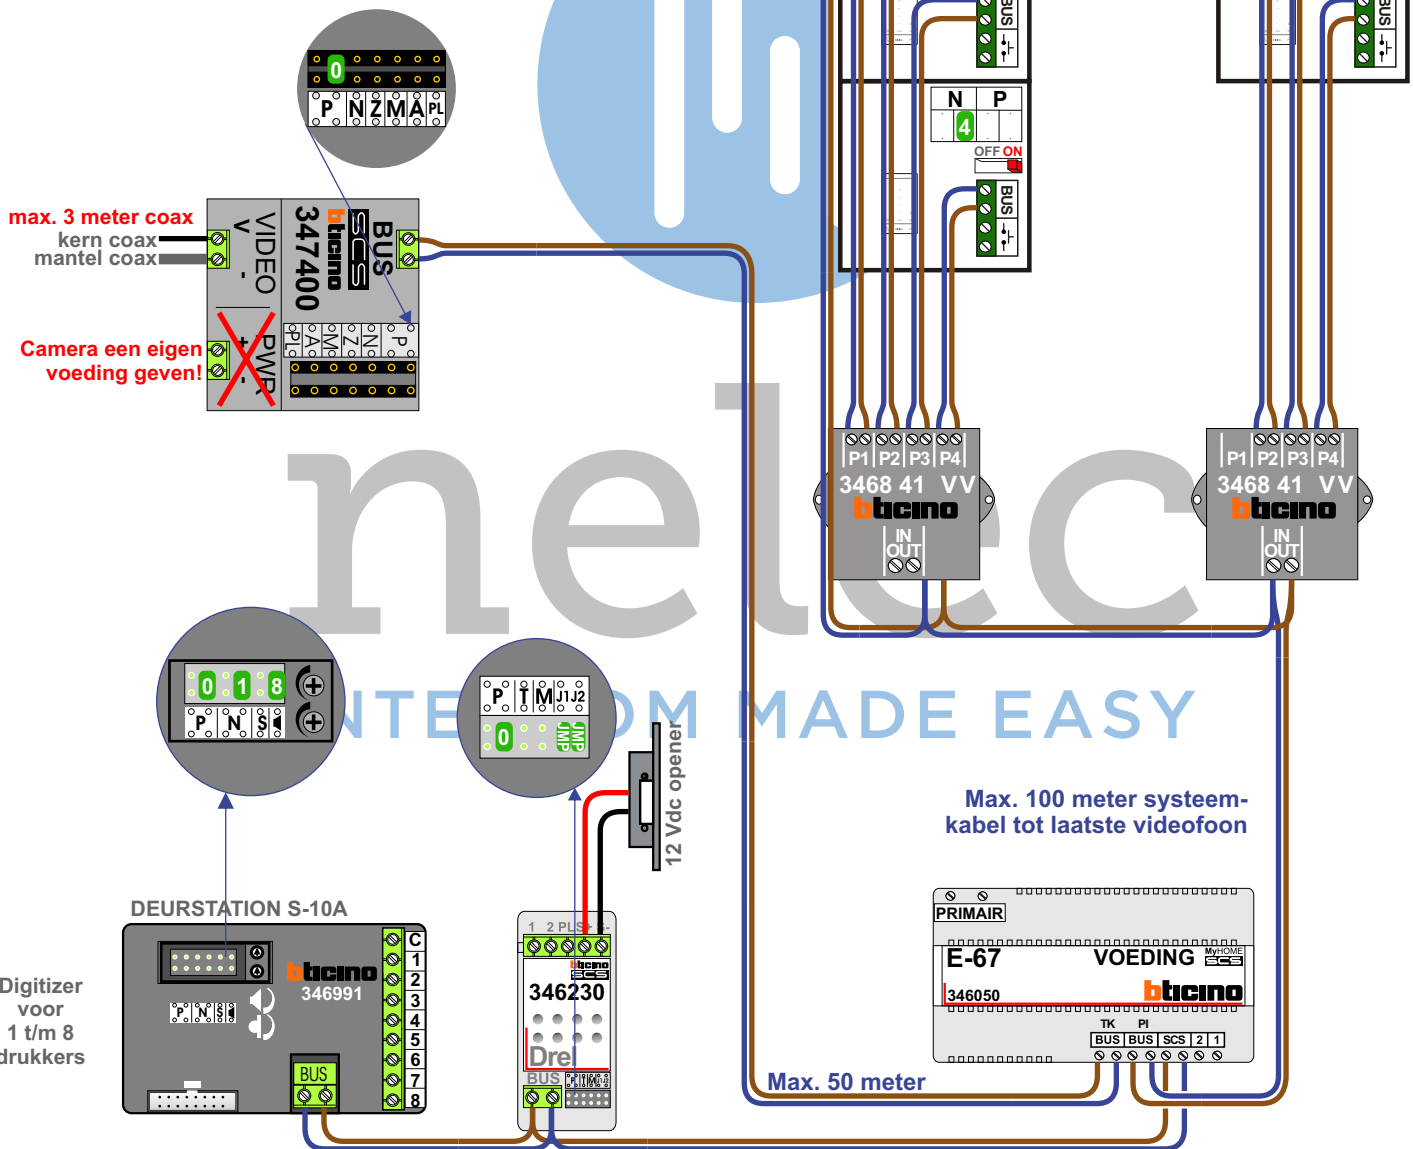

N-waarde	Huisnummer	Eindweerstand
1	229	X
2	230	X
3	231	X
4	232	X
5	233	X
6	234	X
7	235	X
8	236	X



nelec
INTERCOM MADE EASY

= systeemkabel
Bij andere getwiste kabel 66% afstand!
Bij ongetwiste kabel max. 50 meter buitenpost naar videofoon.
UTP op aanvraag.


VideoVerdeler

De aders moeten echt OP de klemmen doorgelust worden!

TWEEDRAADS BUS



Bij monteren/demonteren spanning eraf voorkomt defecten!

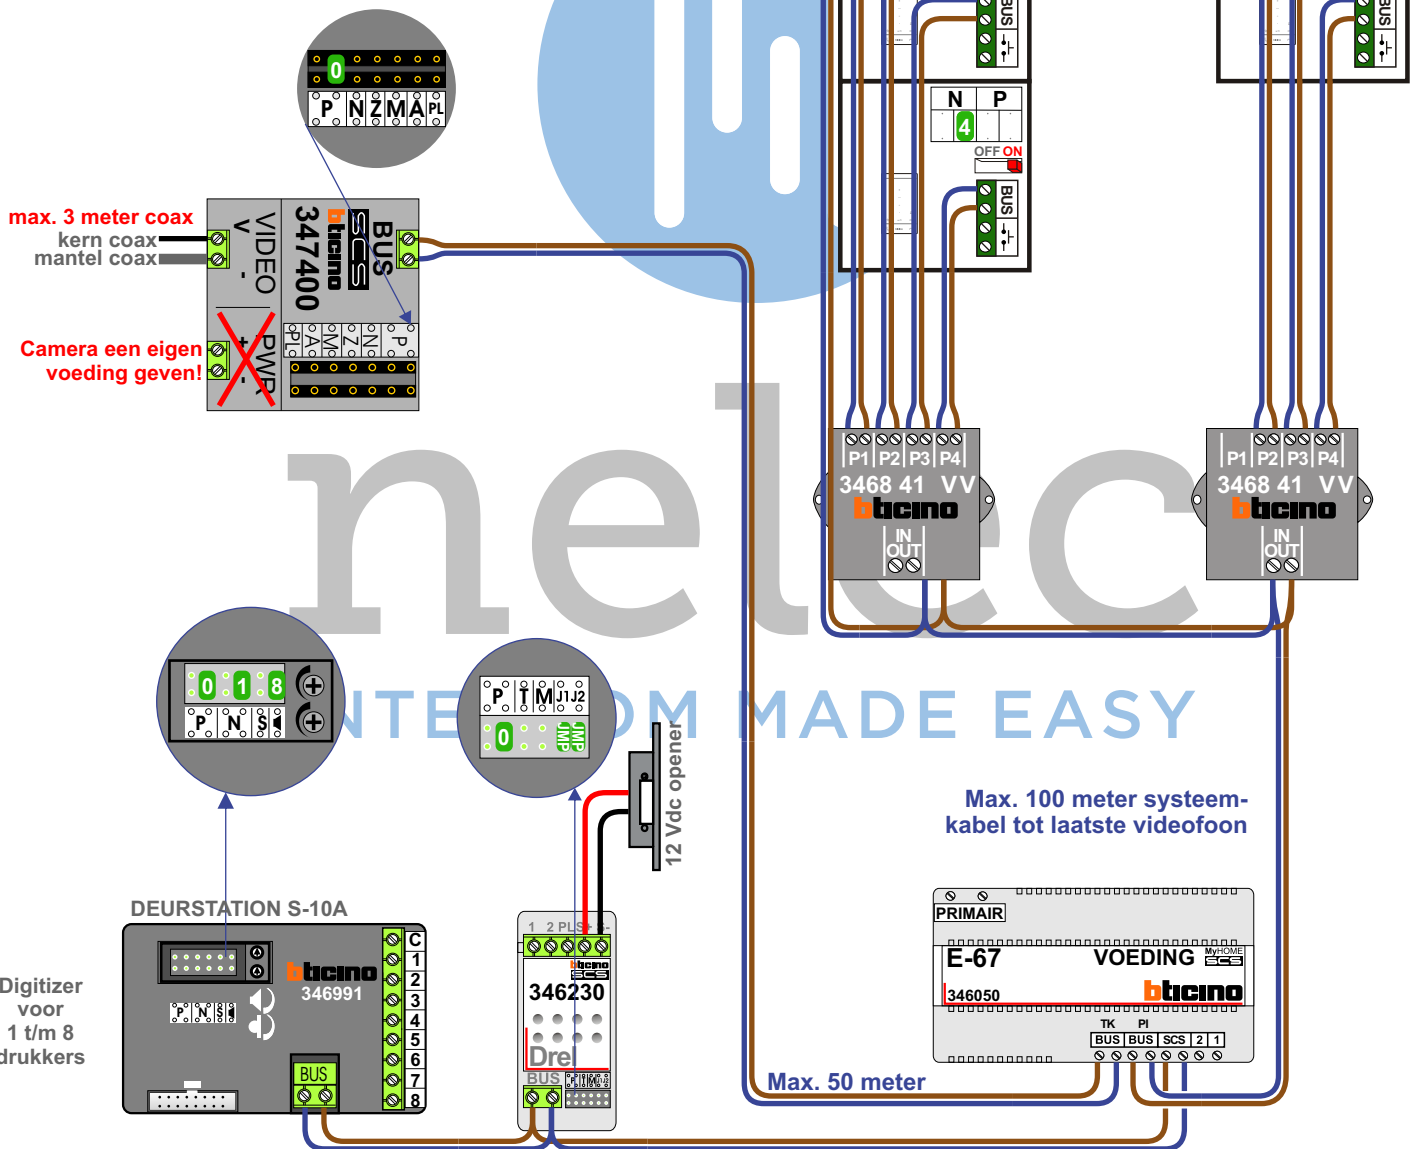

N-waarde	Huisnummer	Eindweerstand
1	237	X
2	238	X
3	239	X
4	240	X
5	241	X
6	242	X
7	243	X
8	244	X



nelec
INTERCOM MADE EASY