

TWEEDRAADS BUS

Bij monteren/demonteren spanning eraf voorkomt defecten!

= systeemkabel

Bij andere getwiste kabel 66% afstand!
Bij ongetwiste kabel max. 50 meter buitenpost naar videofoon.
UTP op aanvraag.

VideoVerdeler


De aders moeten echt OP de klemmen doorgelust worden!


M-50

De aders moeten echt OP de connector doorgelust worden!

346050

De twee deurstations echt OP de klemmen van E-67 aansluiten!

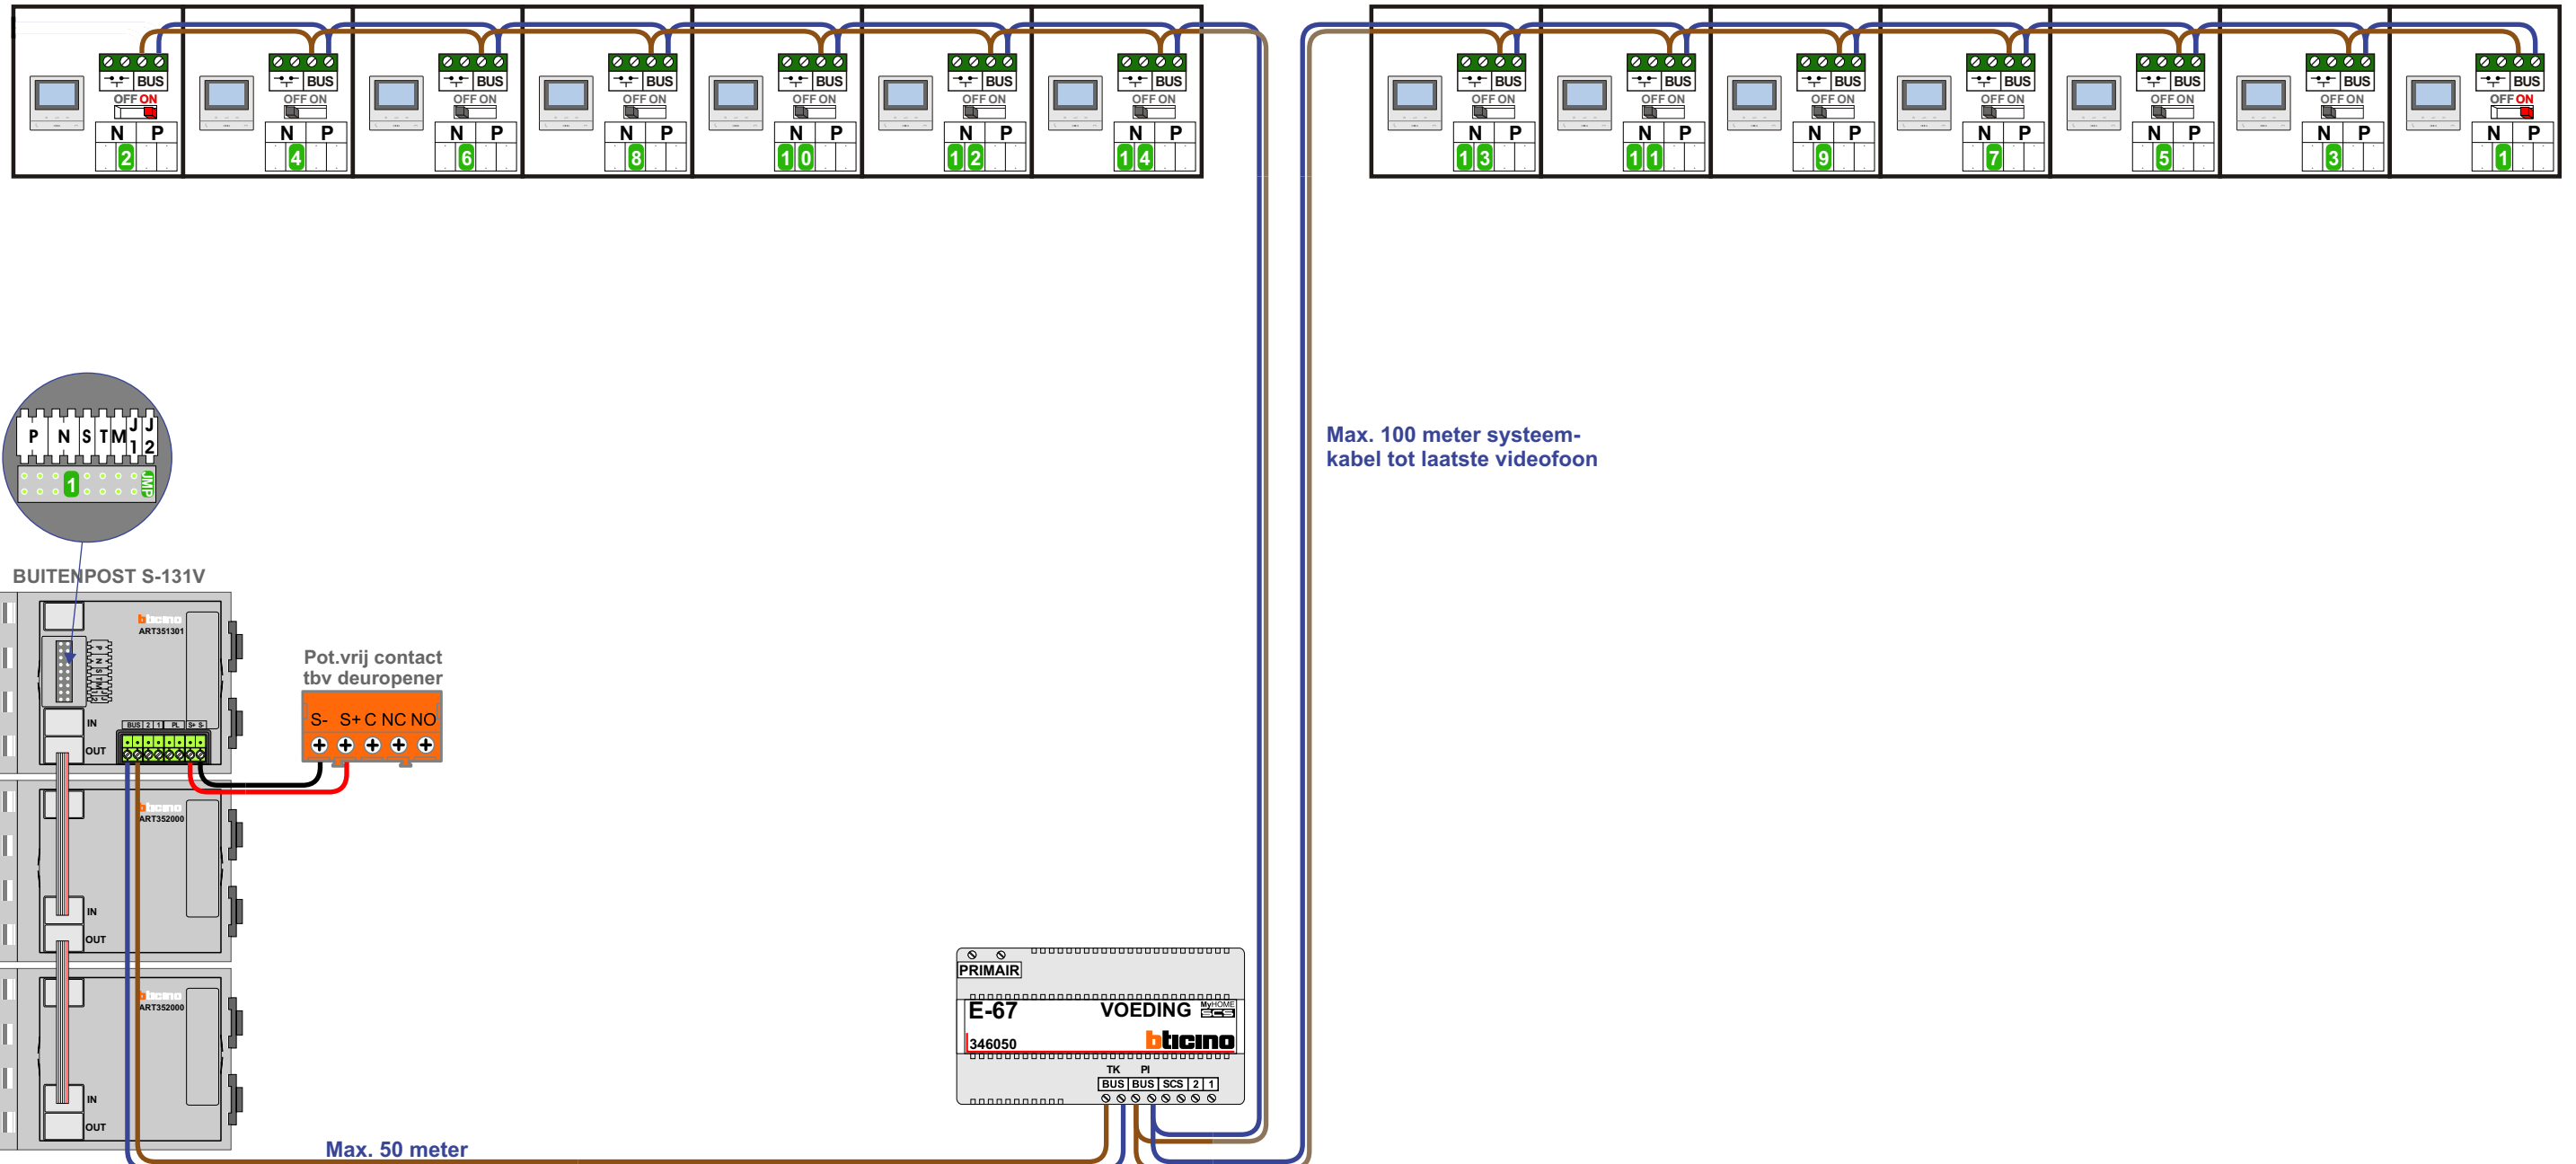

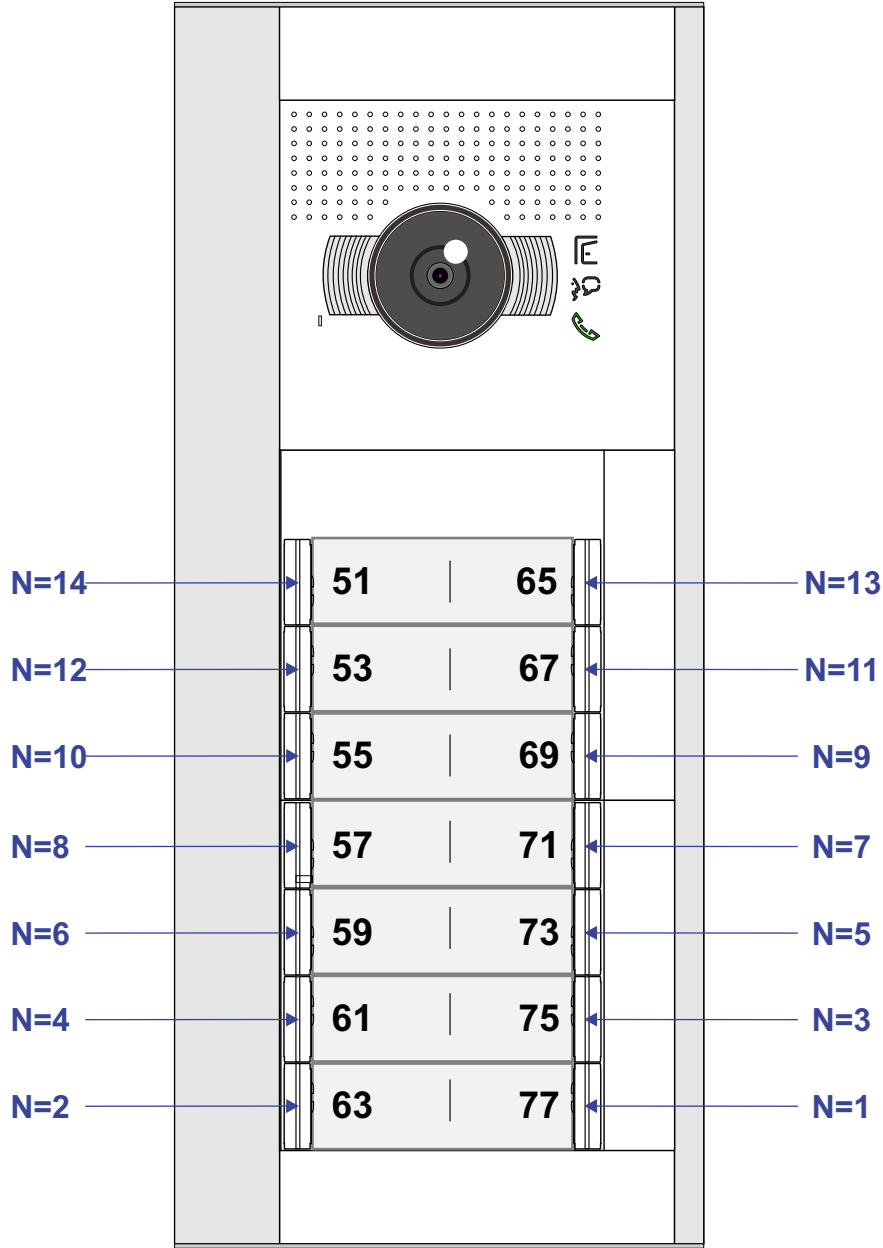

N-waarde	Huisnummer	Eindweerstand
14	51	
12	53	
10	55	
8	57	
6	59	
4	61	
2	63	X
13	65	
11	67	
9	69	
7	71	
5	73	
3	75	
1	77	X