



Entree 2 woningen


N-Waarde	Huisnummer
1	3
2	4

TWEEDRAADS BUS



**Bij monteren/demonteren
spanning eraf
voorkomt defecten!**



Bij installaties zonder beeld maakt het niet uit *hoe* je de bus aansluit. De telefoons hoeven niet in serie en eindweerstand zijn niet nodig.

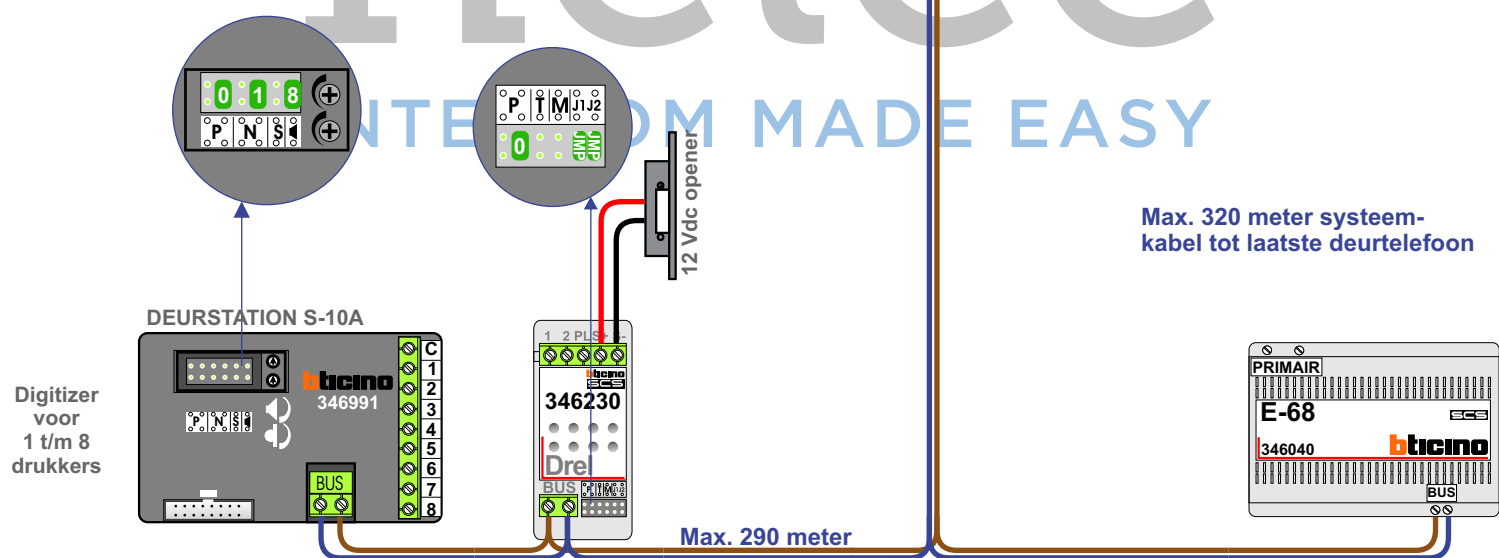




Entree 4 woningen

N-Waarde	Huisnummer
1	68
2	69
3	70
4	71

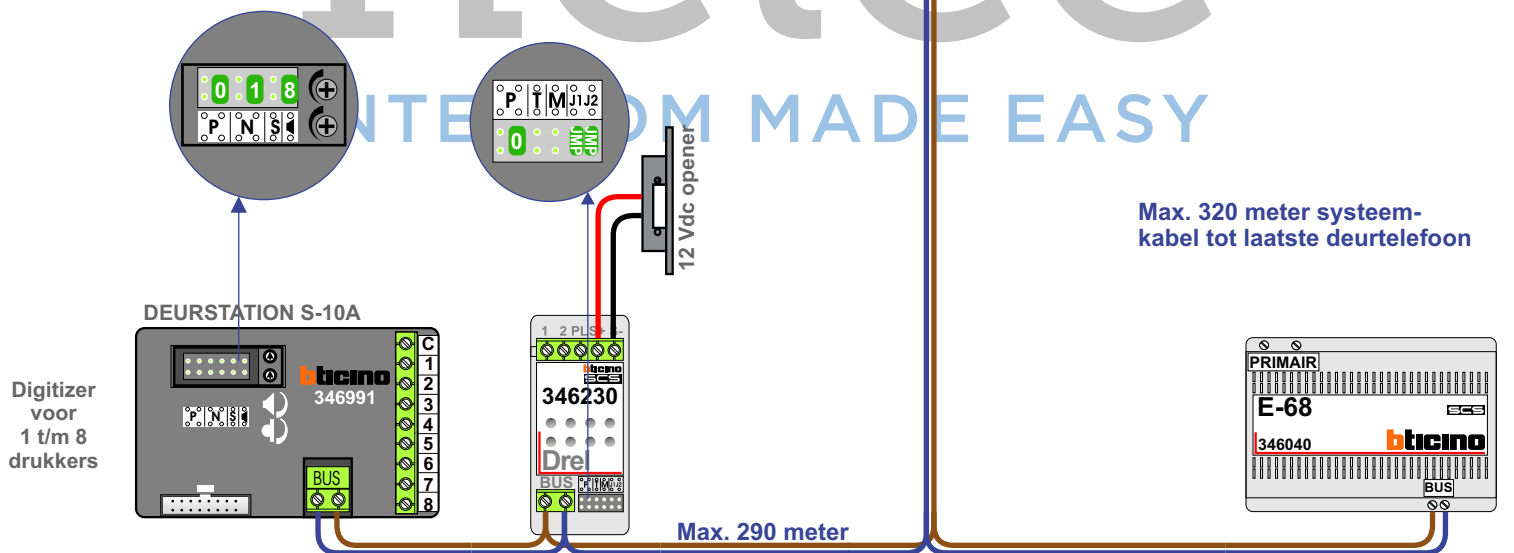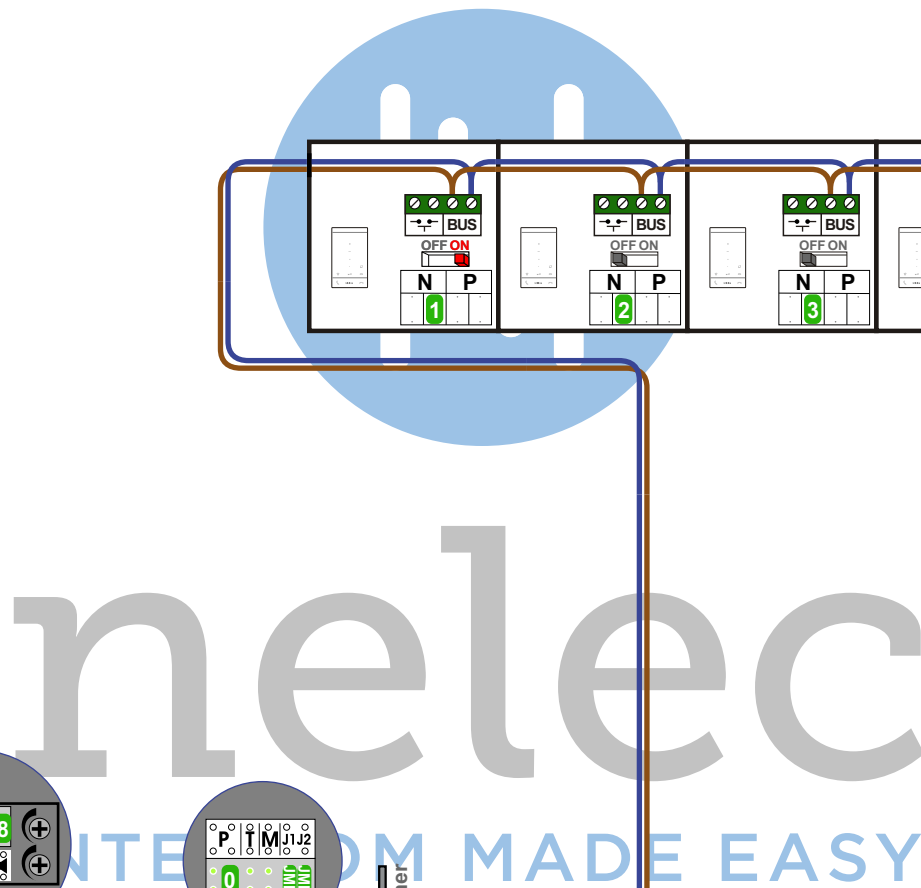

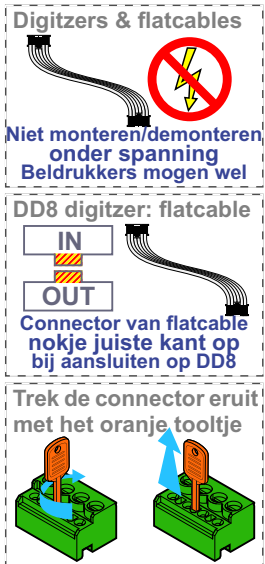

Entree 6 woningen


N-Waarde	Huisnummer
1	12
2	13
3	14
4	30
5	31
6	32

TWEEDRAADS BUS



Bij monteren/demonteren spanning eraf voorkomt defecten!

Bij installaties zonder beeld maakt het niet uit hoe je de bus aansluit. De telefoons hoeven niet in serie en eindweerstand zijn niet nodig.

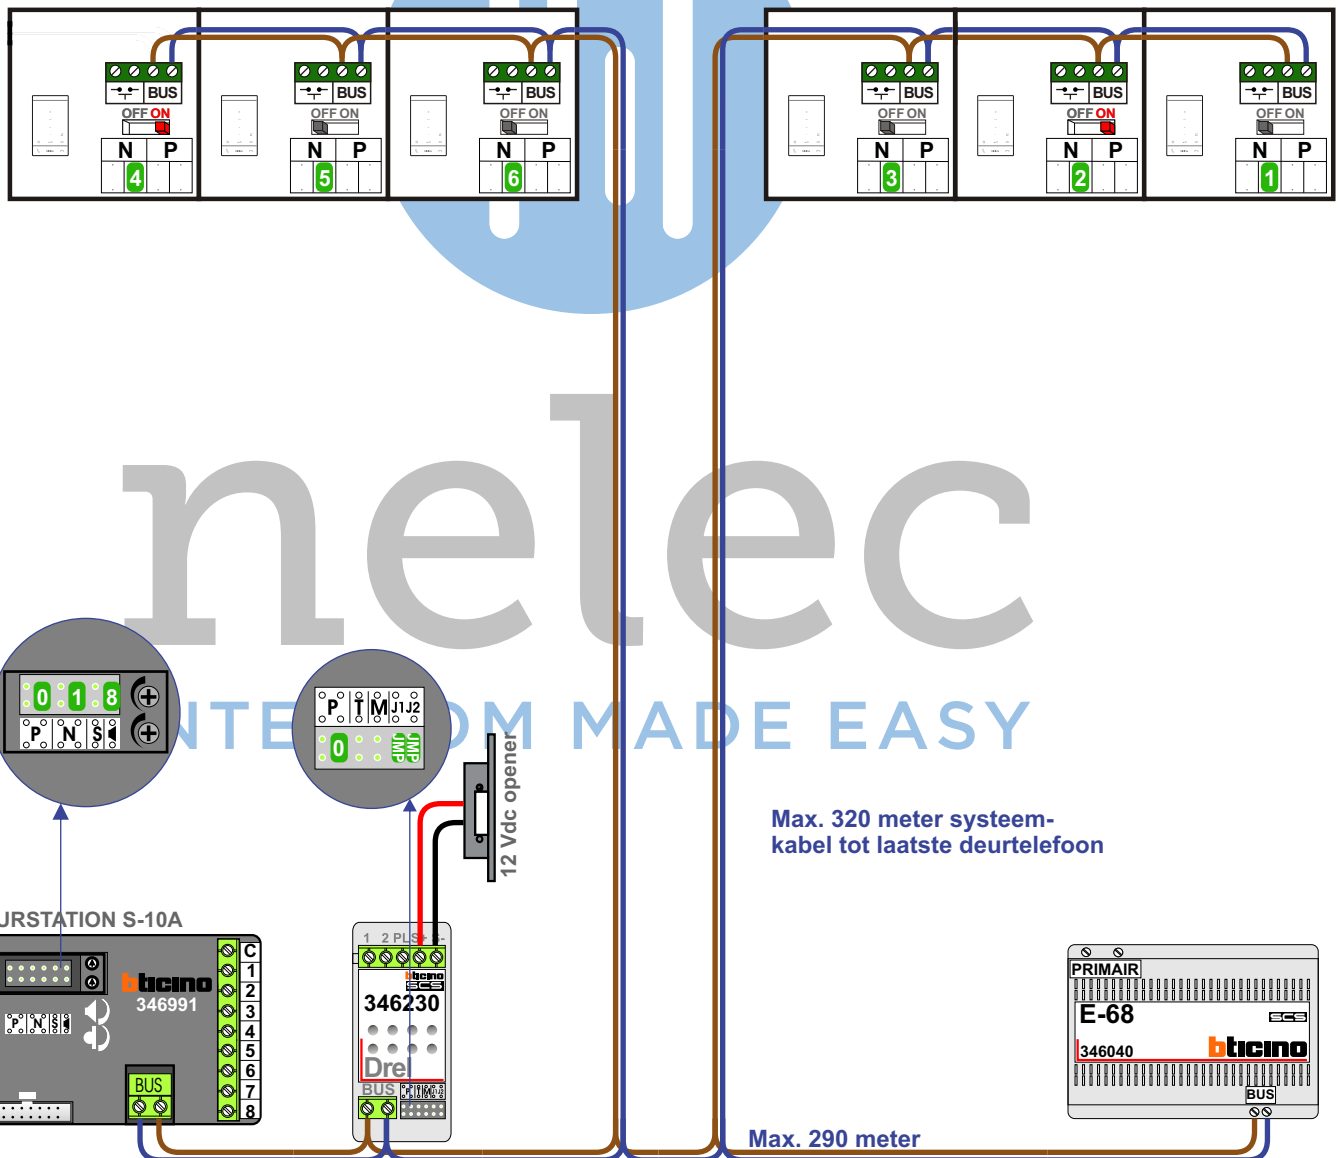

Digitizer voor 1 t/m 8 drukkers

DEURSTATION S-10A

