

= systeemkabel
Bij andere getwiste kabel **66%** afstand!
Bij ongetwiste kabel **max. 50 meter** buitenpost naar videofoon.
UTP op aanvraag.

TWEEDRAADS BUS
Bij monteren/demonteren **spanning eraf** voorkomt defecten!

Digitizers & flatcables
Niet monteren/demonteren **onder spanning** Beldrukkers mogen wel

DD8 digitizer: flatcable
Connector van flatcable **nokje juiste kant op** bij aansluiten op DD8

M-50
De aders moeten **echt OP de connector** doorgelust worden!

VideoVerdeler
De aders moeten **echt OP de klemmen** doorgelust worden!

Haal de spanning van het systeem als je een digitizer monteert of demonteert

Digitizer voor 1 t/m 8 drukkers
Digitizer voor 9 t/m 16 drukkers
Digitizer voor 17 t/m 24 drukkers
Digitizer voor 25 t/m 32 drukkers
Digitizer voor 33 t/m 40 drukkers
Digitizer voor 41 t/m 48 drukkers
Digitizer voor 49 t/m 56 drukkers

P N S T M 1 2
1

DEURSTATION S-130V


Pot.vrij contact tbv deur opener
S- S+ C NC NO

gepolariseerd

Max. 50 meter

Max. 2 meter

Max. 100 meter systeemkabel tot laatste videofoon

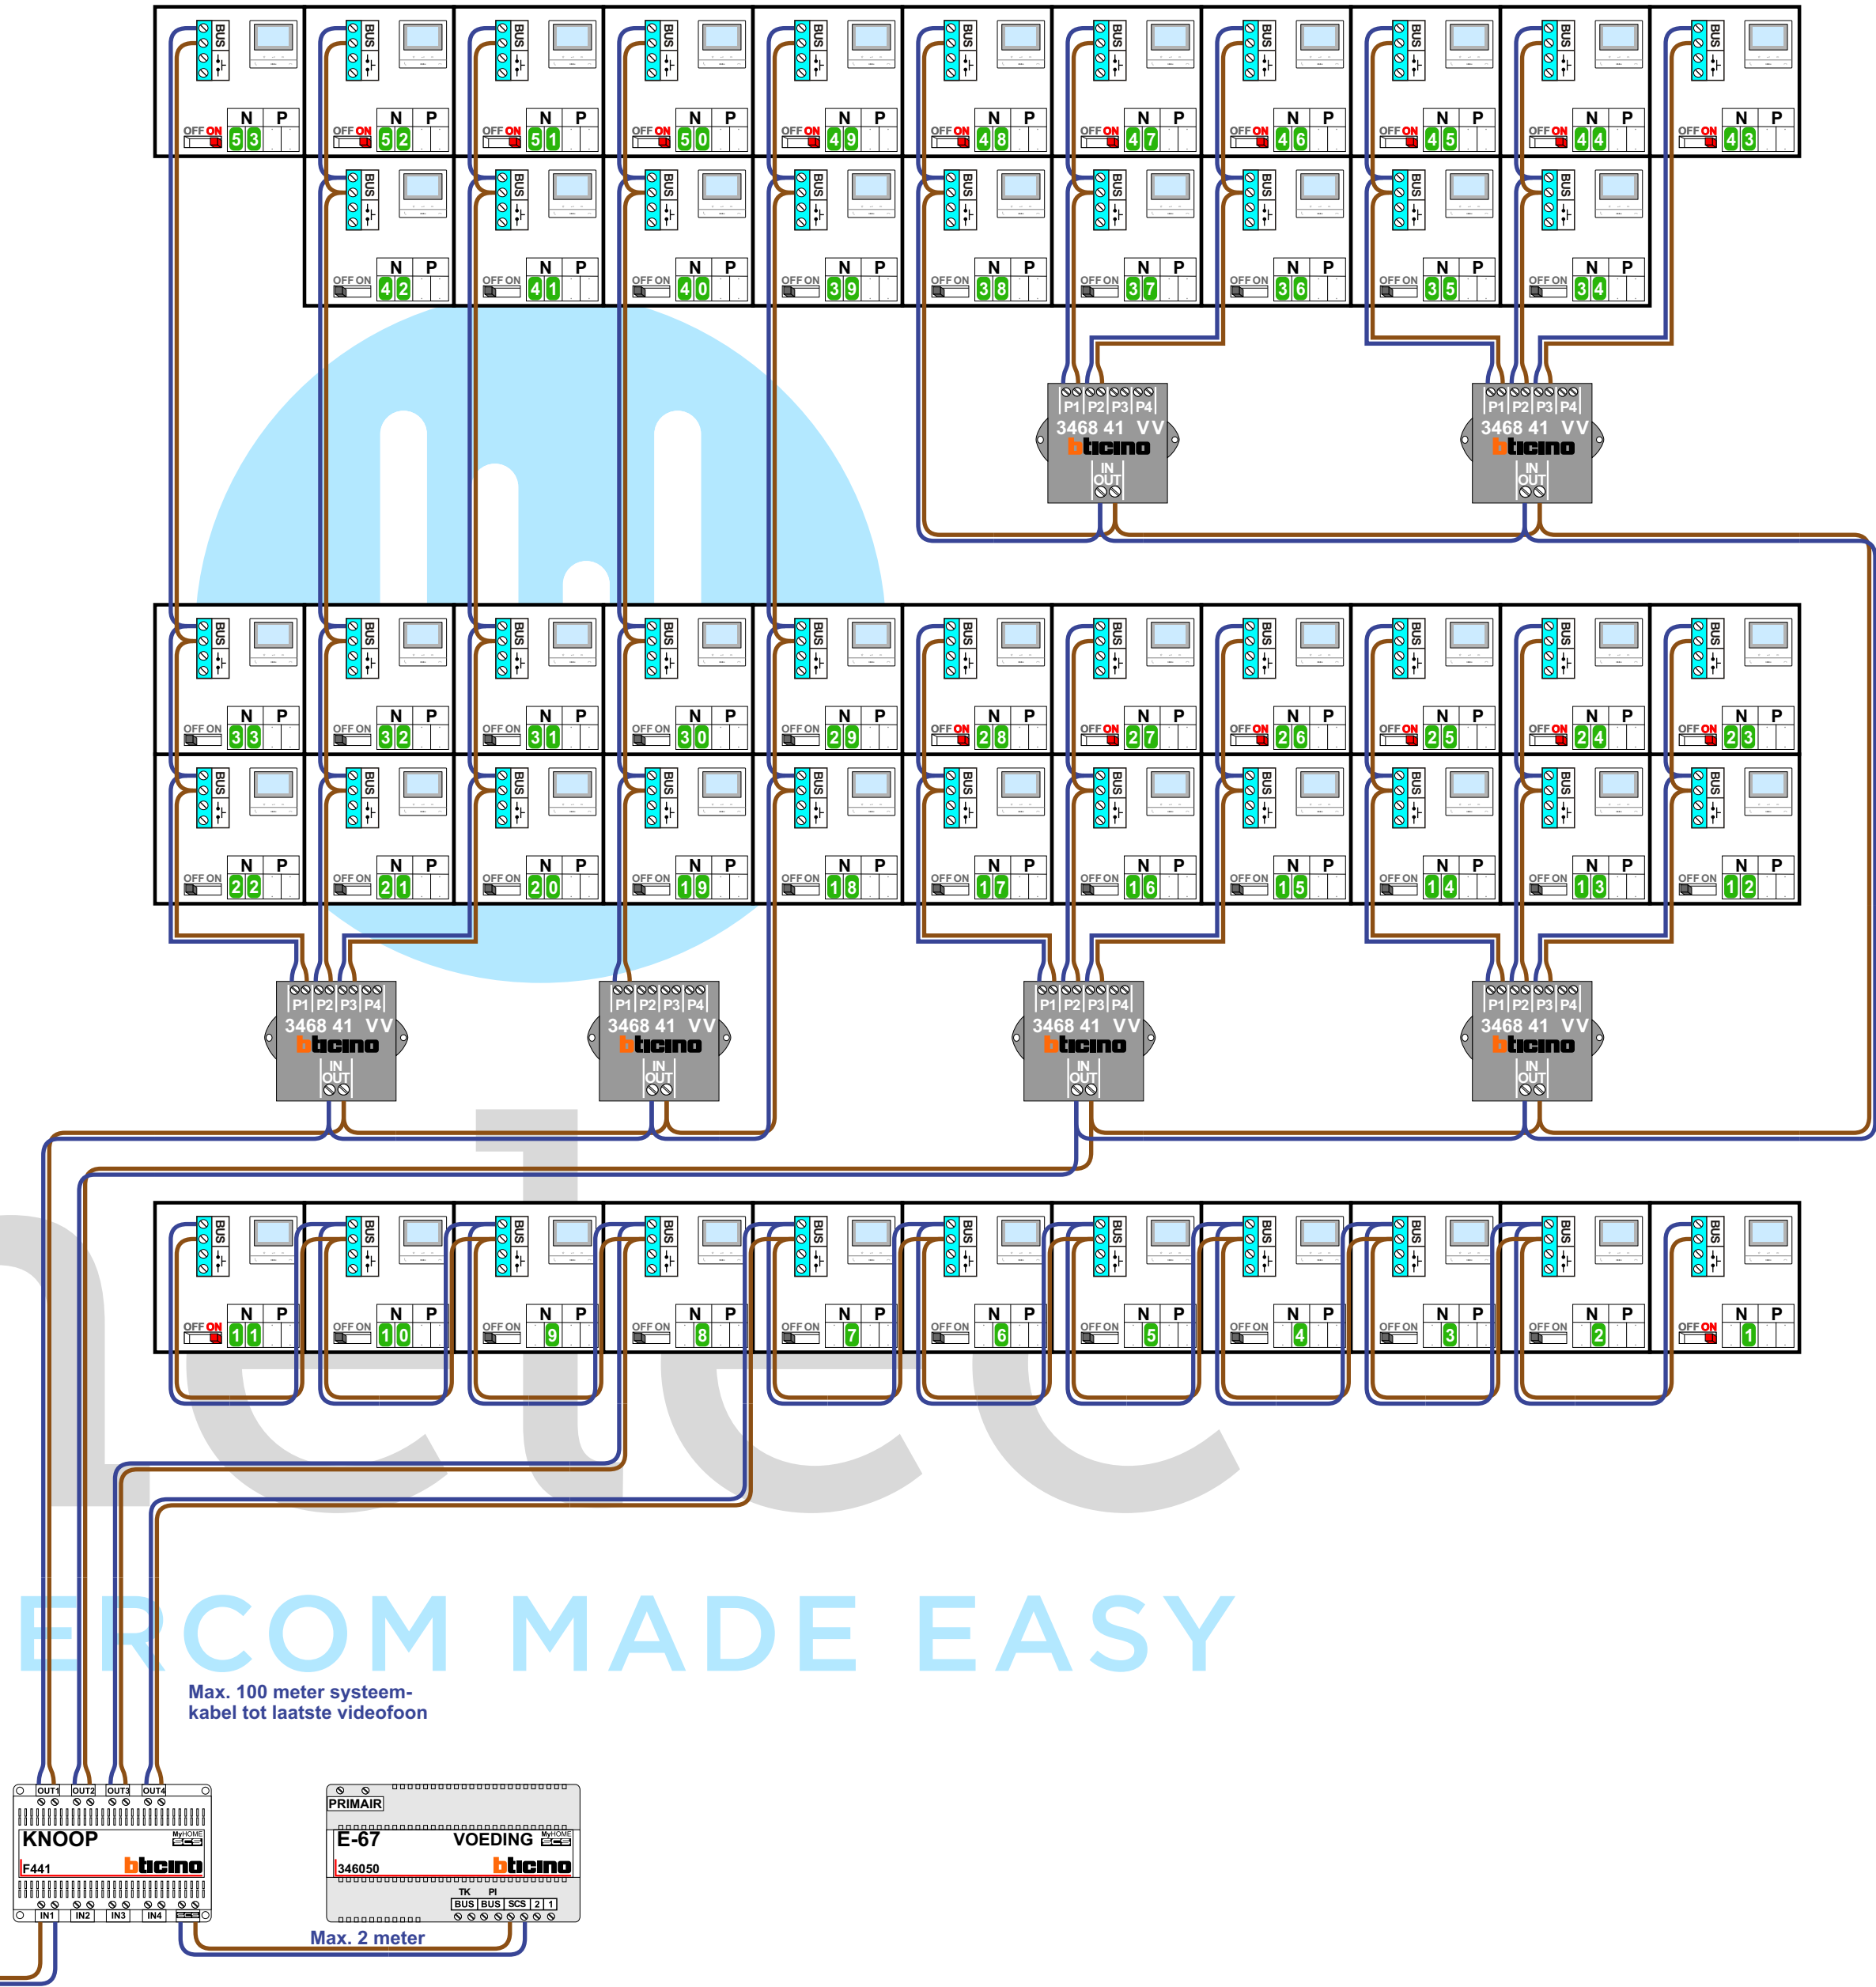

 = systeemkabel
Bij andere getwiste kabel 66% afstand!
Bij ongetwiste kabel max. 50 meter buitenpost naar videofoon.
UTP op aanvraag.

TWEEDRAADS BUS

Bij monteren/demonteren spanning eraf voorkomt defecten!

N-Waarde	Huisnummer	Switch-ON
1	1106	X
2	1108	
3	1110	
4	1112	
5	1114	
6	1116	
7	1118	
8	1120	
9	1122	
10	1124	
11	1126	X
12	1128	
13	1130	
14	1132	
15	1134	
16	1136	
17	1138	
18	1140	
19	1142	
20	1144	
21	1146	
22	1148	
23	1150	X
24	1152	X
25	1154	X
26	1156	X
27	1158	X
28	1160	X
29	1162	
30	1164	
31	1166	
32	1168	
33	1170	
34	1172	
35	1174	
36	1176	
37	1178	
38	1180	
39	1182	
40	1184	
41	1186	
42	1188	
43	1190	X
44	1192	X
45	1194	X
46	1196	X
47	1198	X
48	1200	X
49	1202	X
50	1204	X
51	1206	X
52	1208	X
53	1210	X