

— = systeemkabel
Bij andere getwiste kabel **66%** afstand!
Bij ongetwiste kabel **max. 50 meter** buitenpost naar videofoon.
UTP op aanvraag.

TWEEDRAADS BUS




Bij monteren/demonteren **spanning eraf** voorkomt defecten!

M-50

De aders moeten **echt OP de connector** doorgelust worden!

VideoVerdeler

De aders moeten **echt OP de klemmen** doorgelust worden!

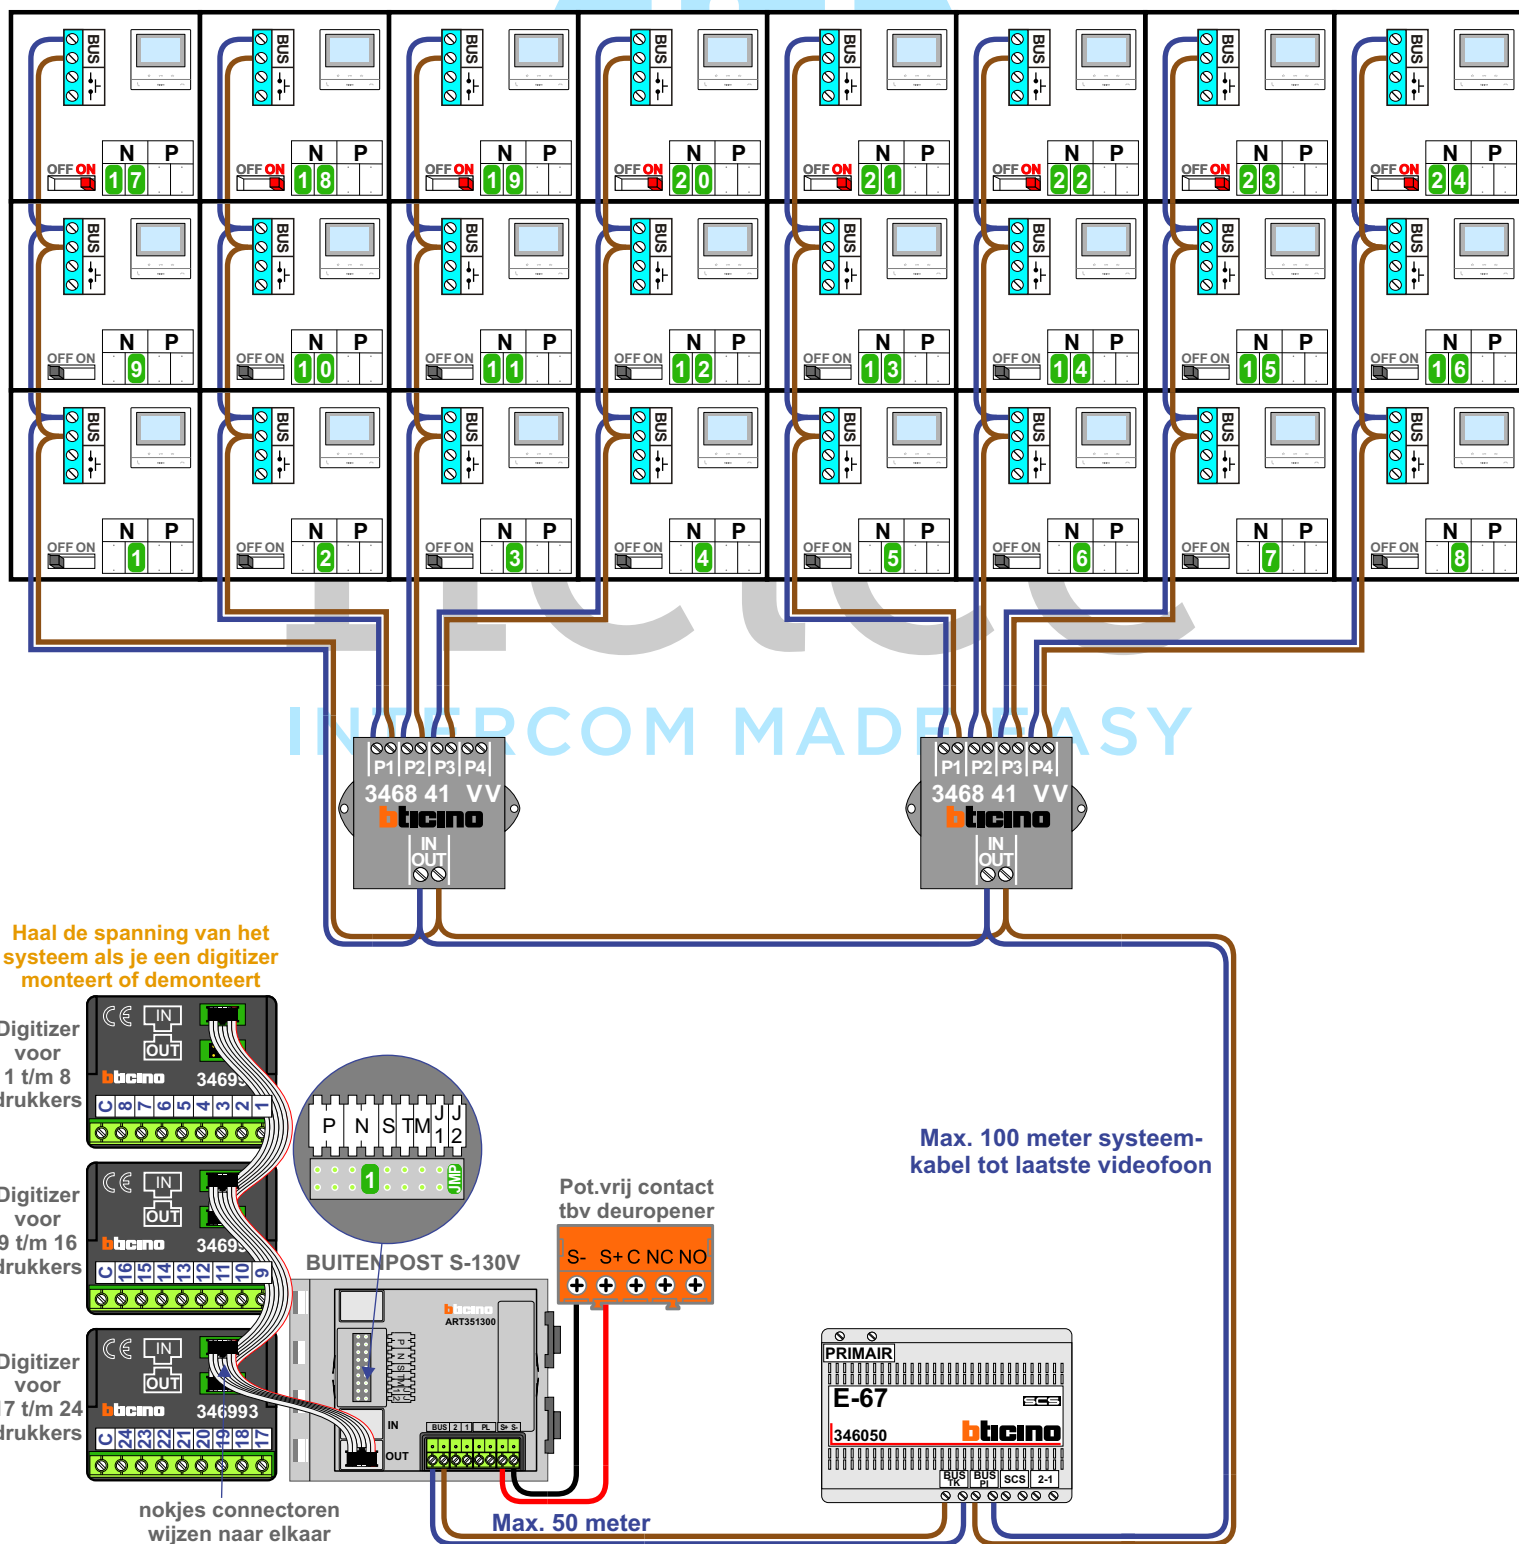

N-waarde	Huisnummer	Eindweerstand
1	14	
2	16	
3	18	
4	20	
5	22	
6	24	
7	26	
8	28	
9	30	
10	32	
11	34	
12	36	
13	38	
14	40	
15	42	
16	44	
17	46	X
18	48	X
19	50	X
20	52	X
21	54	X
22	56	X
23	58	X
24	60	X


= systeemkabel
Bij andere getwiste kabel **66%** afstand!
Bij ongetwiste kabel **max. 50 meter** buitenpost naar videofoon.
UTP op aanvraag.

TWEEDRAADS BUS



Bij monteren/demonteren **spanning eraf** voorkomt defecten!

M-50

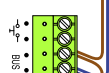


De aders moeten **echt OP de connector** doorgelust worden!

VideoVerdeler




De aders moeten **echt OP de klemmen** doorgelust worden!

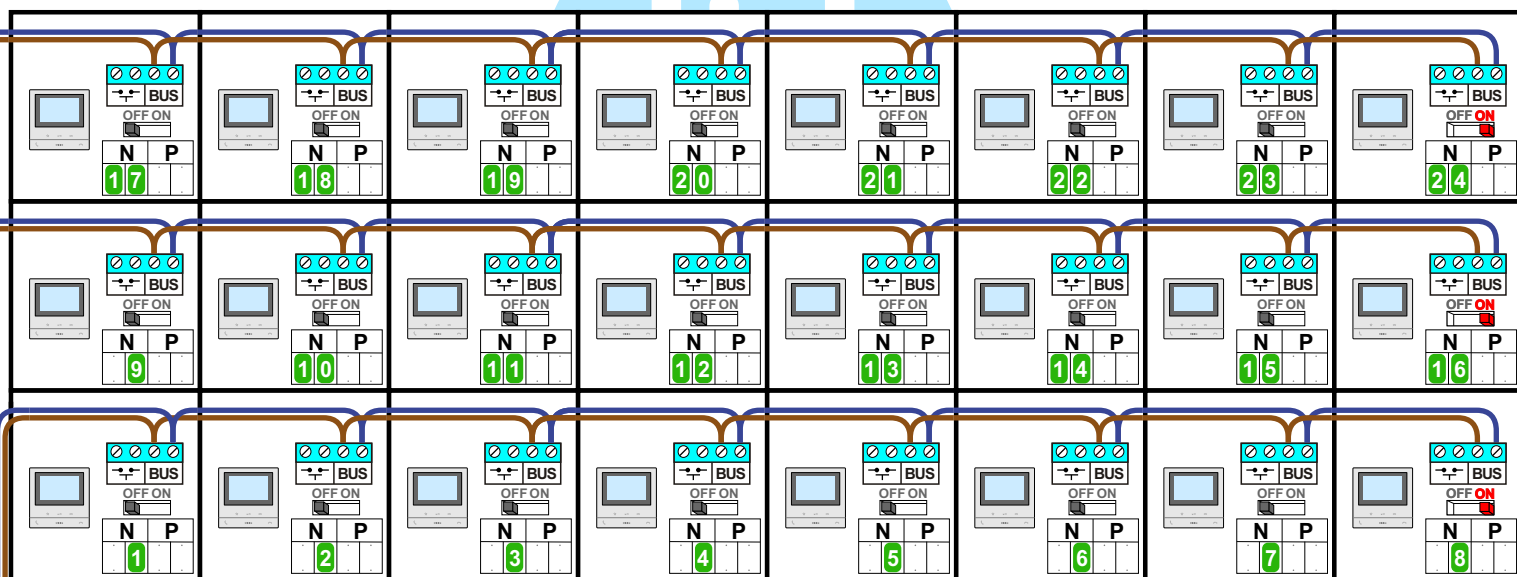


INTERCOM MADE EASY

Max. 100 meter systeemkabel tot laatste videofoon

Haal de spanning van het systeem als je een digitizer monteert of demonteert

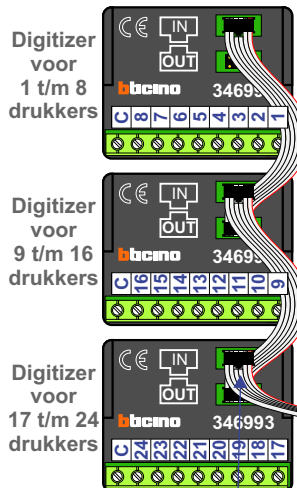

nokjes connectoren wijzen naar elkaar


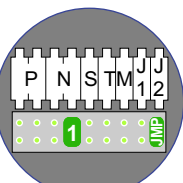


BUITENPOST S-130V

Pot.vrij contact tbv deuropener



Max. 50 meter

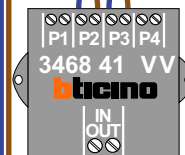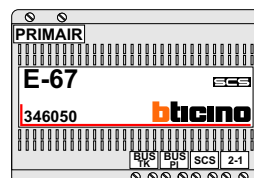

N-waarde	Huisnummer	Eindweerstand
1	14	
2	16	
3	18	
4	20	
5	22	
6	24	
7	26	
8	28	X
9	30	
10	32	
11	34	
12	36	
13	38	
14	40	
15	42	
16	44	X
17	46	
18	48	
19	50	
20	52	
21	54	
22	56	
23	58	
24	60	X