
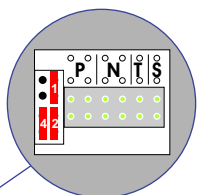
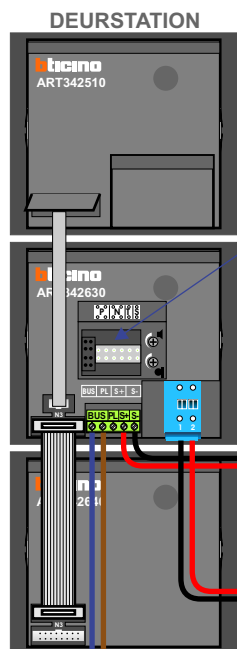
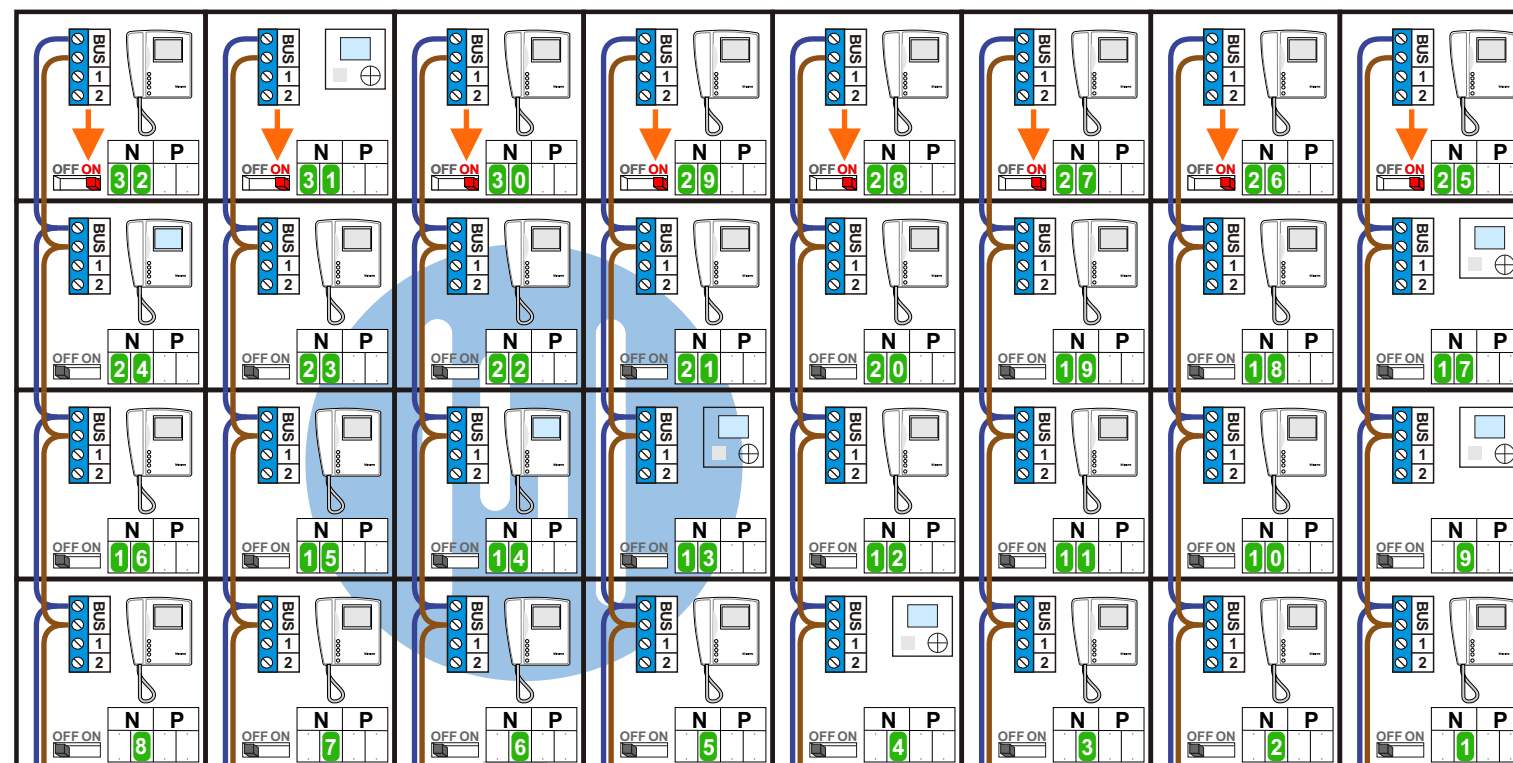


= systeemkabel
Bij andere getwiste
kabel 66% afstand!
Bij ongetwiste kabel
max. 50 meter buiten-
post naar videofoon.
UTP op aanvraag.

De aders van de bus moeten
echt op de connector
doorgelust worden!


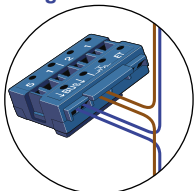


12 Vdc opener


Gepolariseerd!



Max. 100 meter

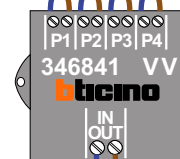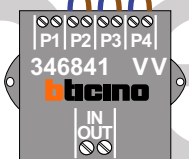

Max. 100 meter
systeemkabel tot
laatste videofoon

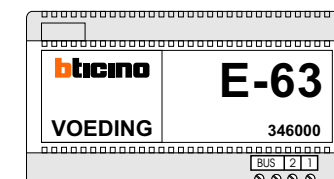

Max. 2 meter

Huisnummer	N-Waarde
148	1
150	2
152	3
154	4
156	5
158	6
160	7
162	8
164	9
166	10
168	11
170	12
172	13
174	14
176	15
178	16
180	17
182	18
184	19
186	20
188	21
190	22
192	23
194	24
196	25
198	26
200	27
202	28
204	29
206	30
208	31
210	32

Nog geen videofoon maar wel al geprogrammeerd in buitenpost