


== systeemkabel
Bij andere getwiste kabel 66% afstand!
Bij ongetwiste kabel max. 50 meter buitenpost naar videofoon.
UTP op aanvraag.

M-40
M-43
M-70W
T-40

BUS 

De aders moeten
echt OP de connector
doorgelust worden!

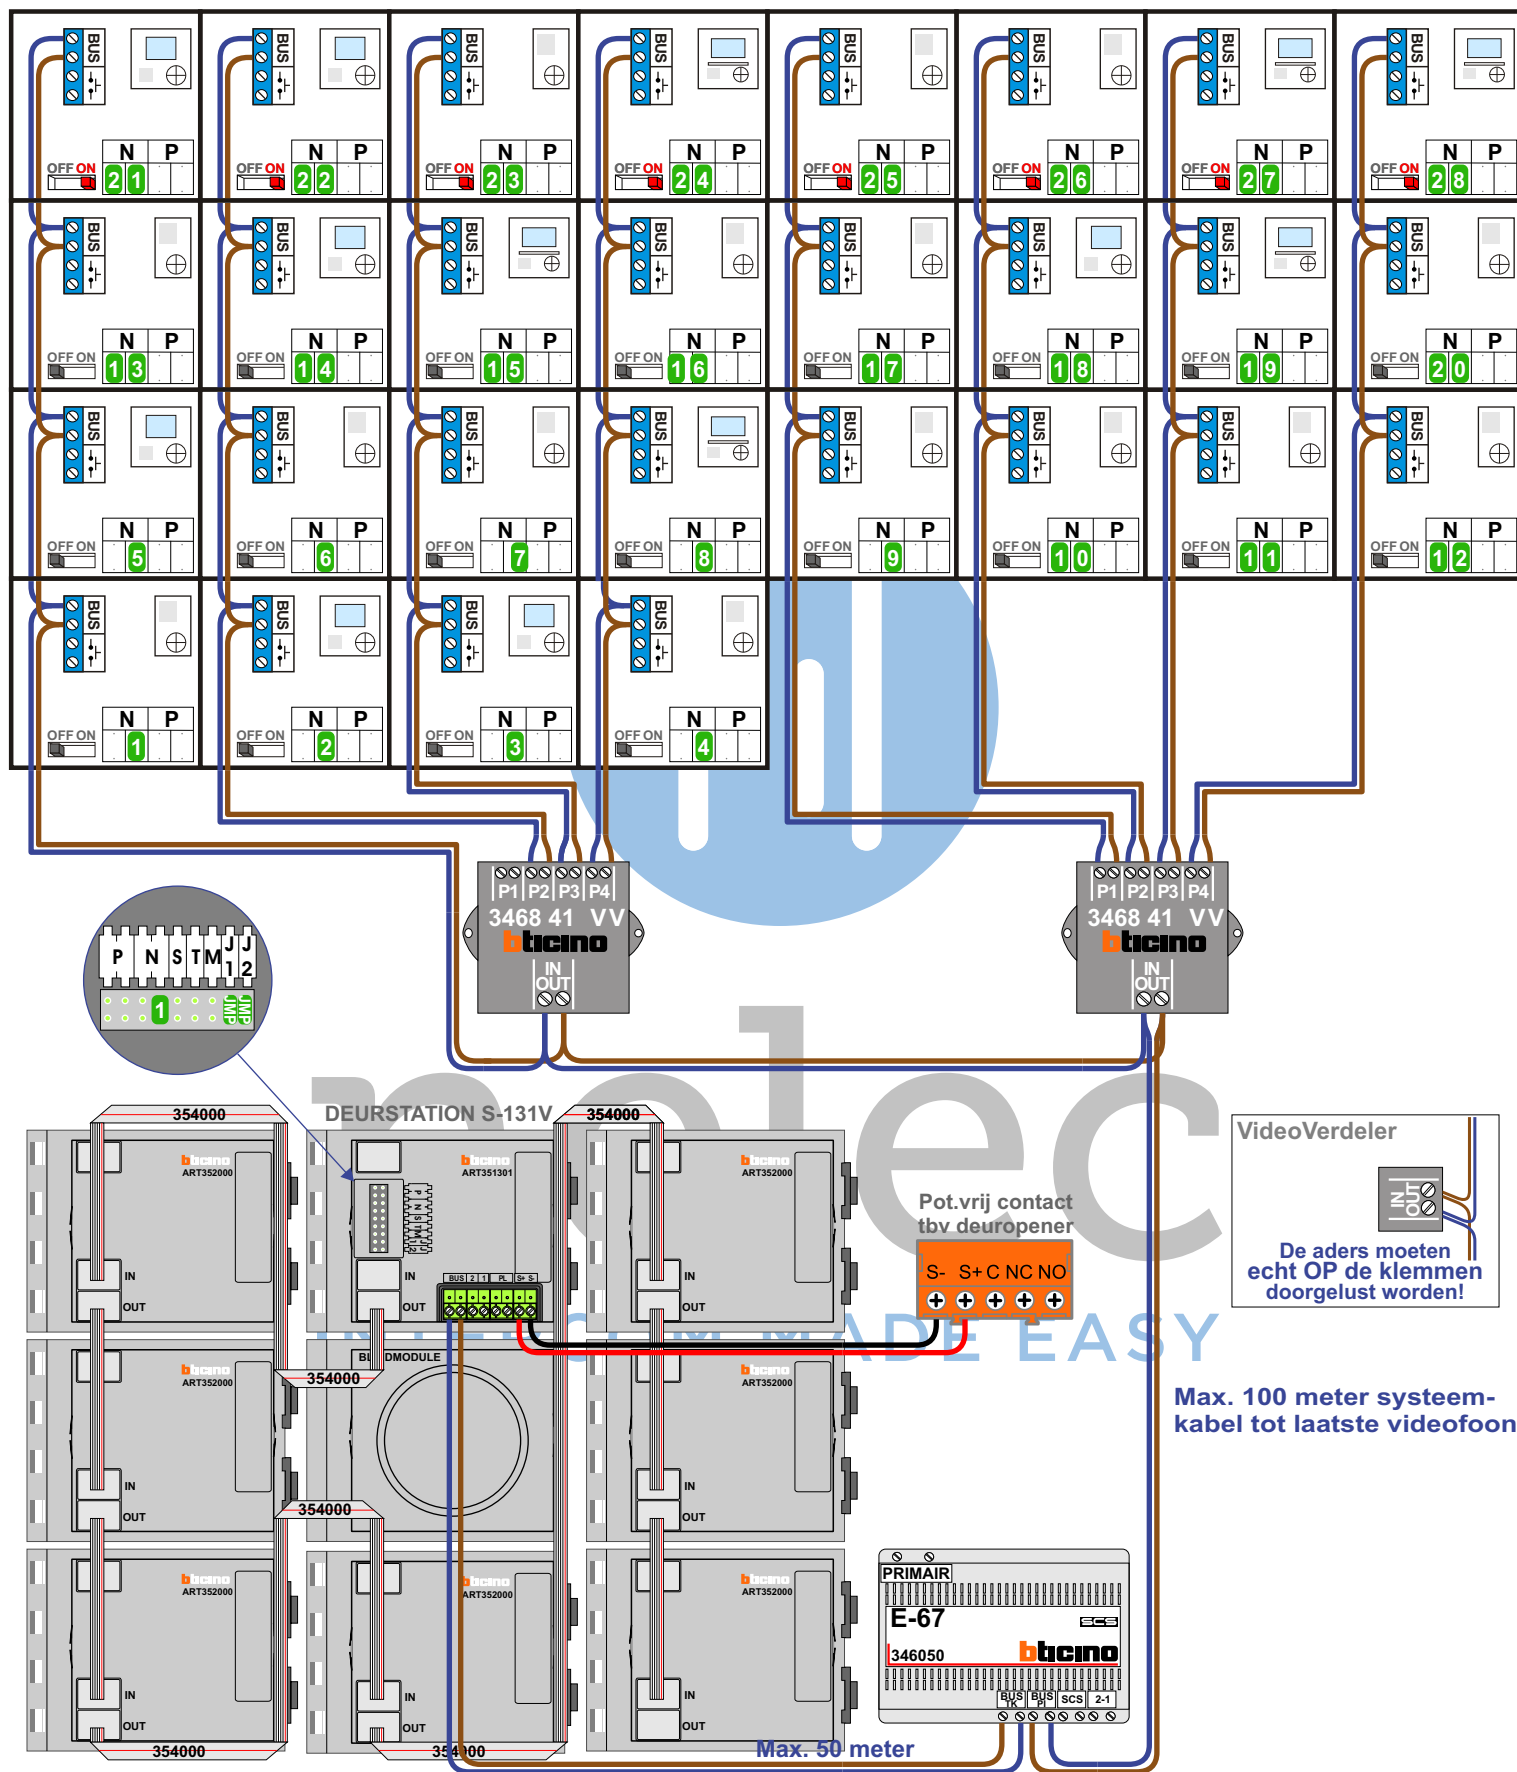


VideoVerdeler

De aders moeten echt OP de klemmen doorgelust worden!

**Max. 100 meter systeem-
kabel tot laatste videofoon**

Max. 50 meter

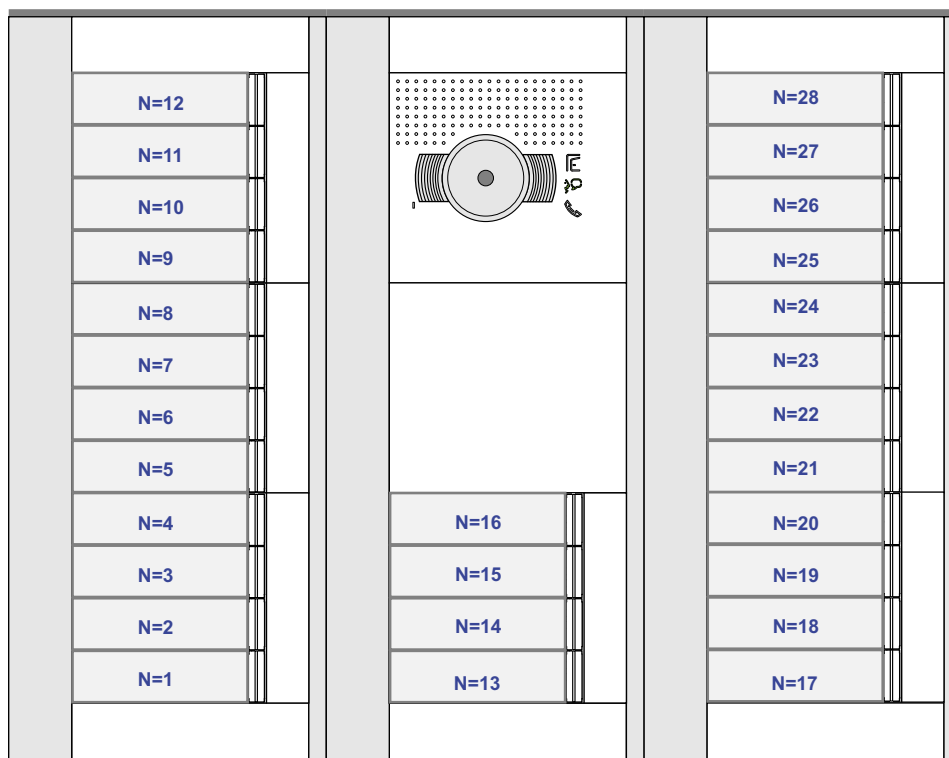

N-waarde	Huisnummer	Switch ON	Videofoon
1	77		T-40
2	79		M-40
3	81		M-40
4	83		T-40
5	93		M-40
6	95		T-40
7	97		T-40
8	99		M-43
9	101		T-40
10	103		T-40
11	105		T-40
12	107		T-40
13	125		T-40
14	127		M-40
15	129		M-43
16	131		T-40
17	133		T-40
18	135		M-40
19	137		M-43
20	139		T-40
21	157	X	M-40
22	159	X	M-40
23	161	X	T-40
24	163	X	M-43
25	165	X	T-40
26	167	X	T-40
27	169	X	M-43
28	171	X	M-43