

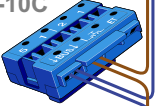
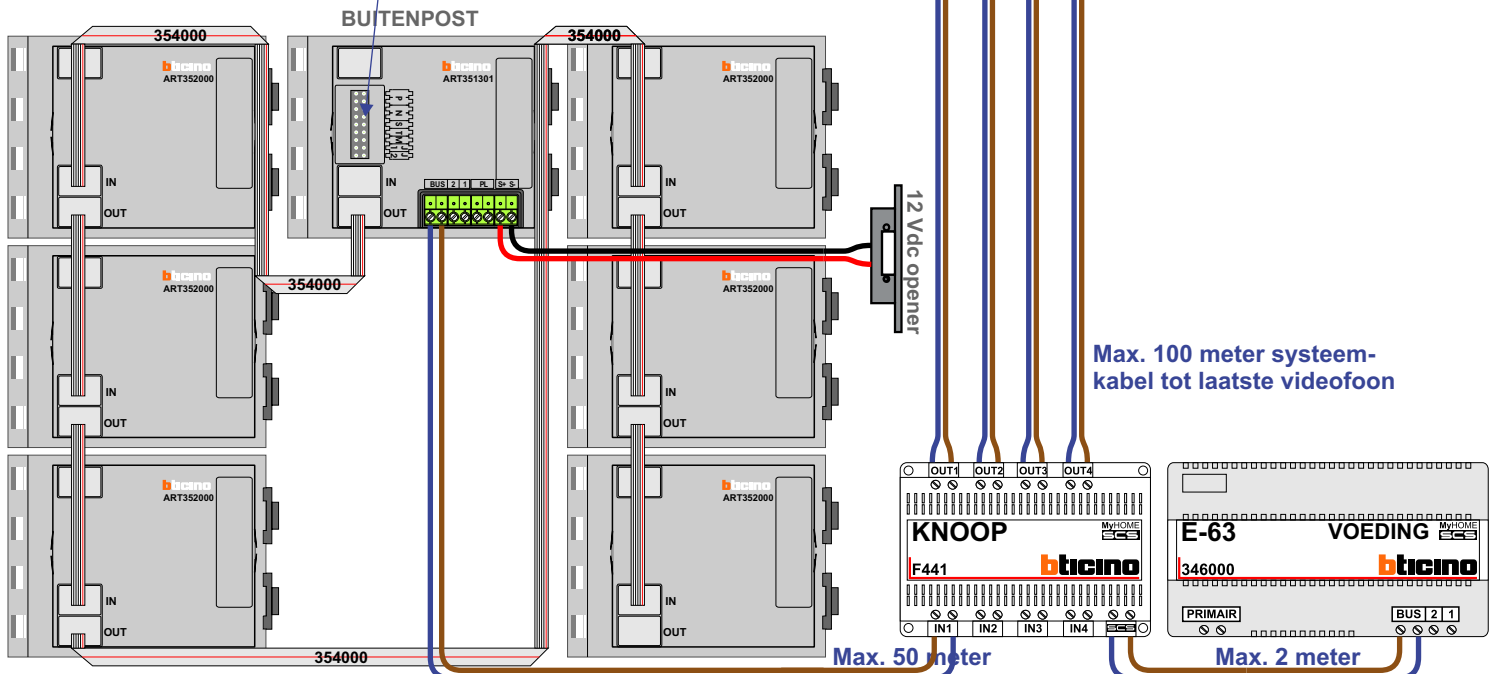



— = systeemkabel
Bij andere getwiste kabel **66%** afstand!
Bij ongetwiste kabel **max. 50 meter** buitenpost naar videofoon.
UTP op aanvraag.

M-10/M-10C

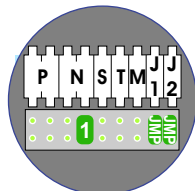


De aders moeten **echt OP de connector** doorgelust worden!

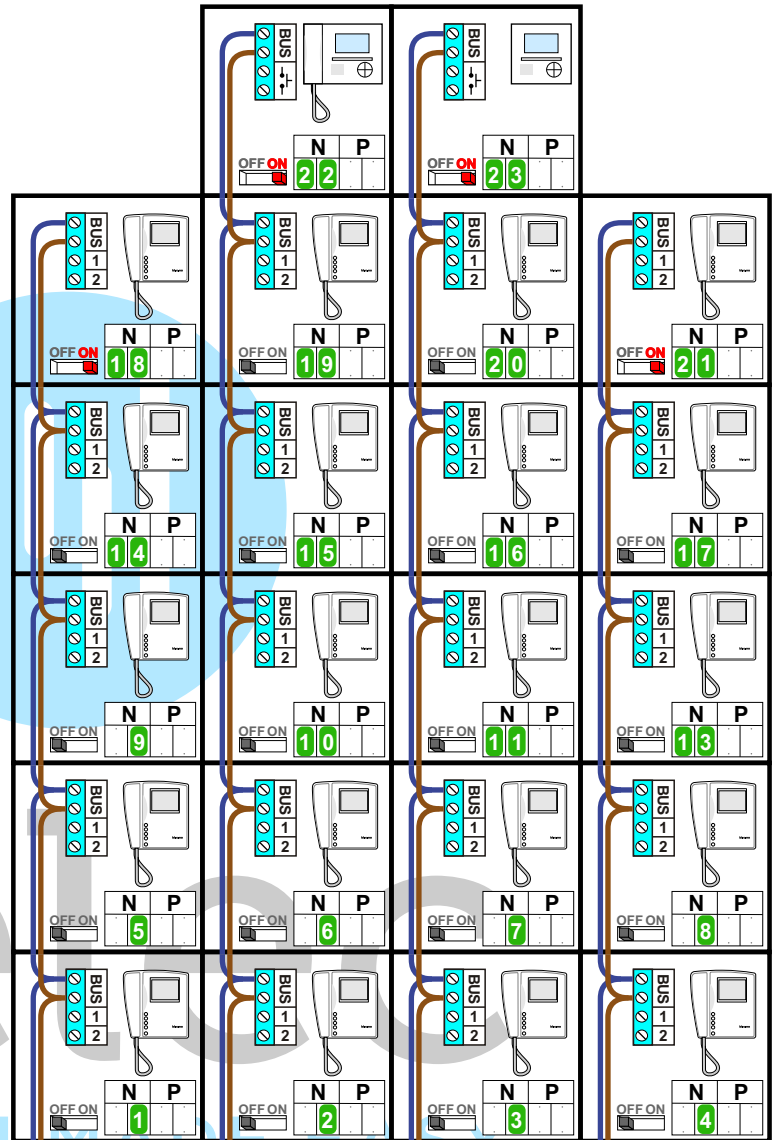

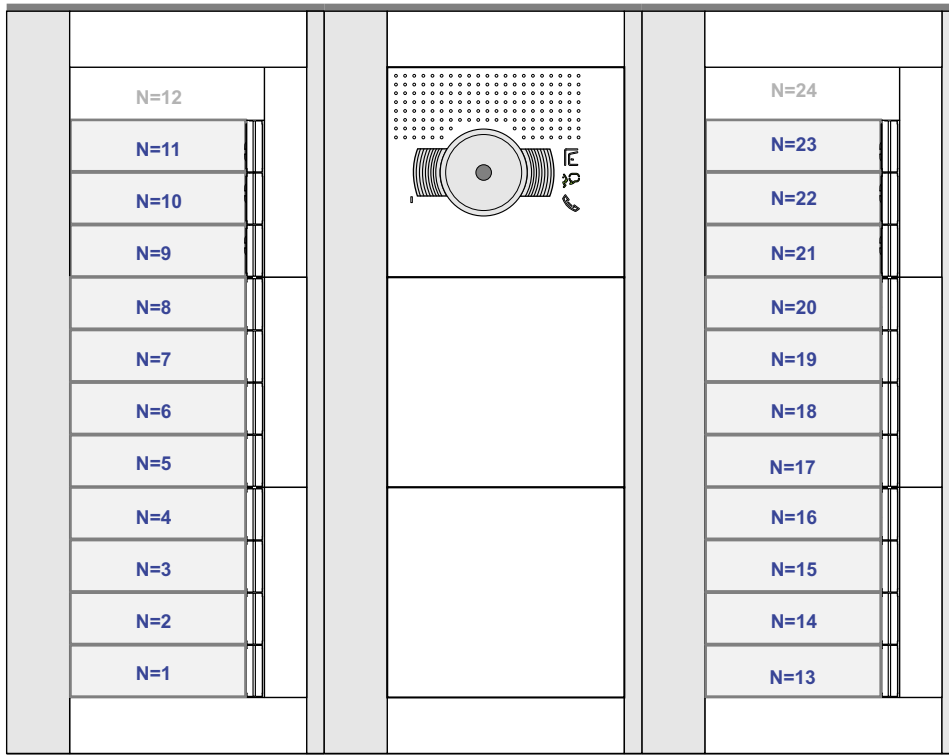


nelec
INTERCOM MADE EASY

deurvideo BORNE

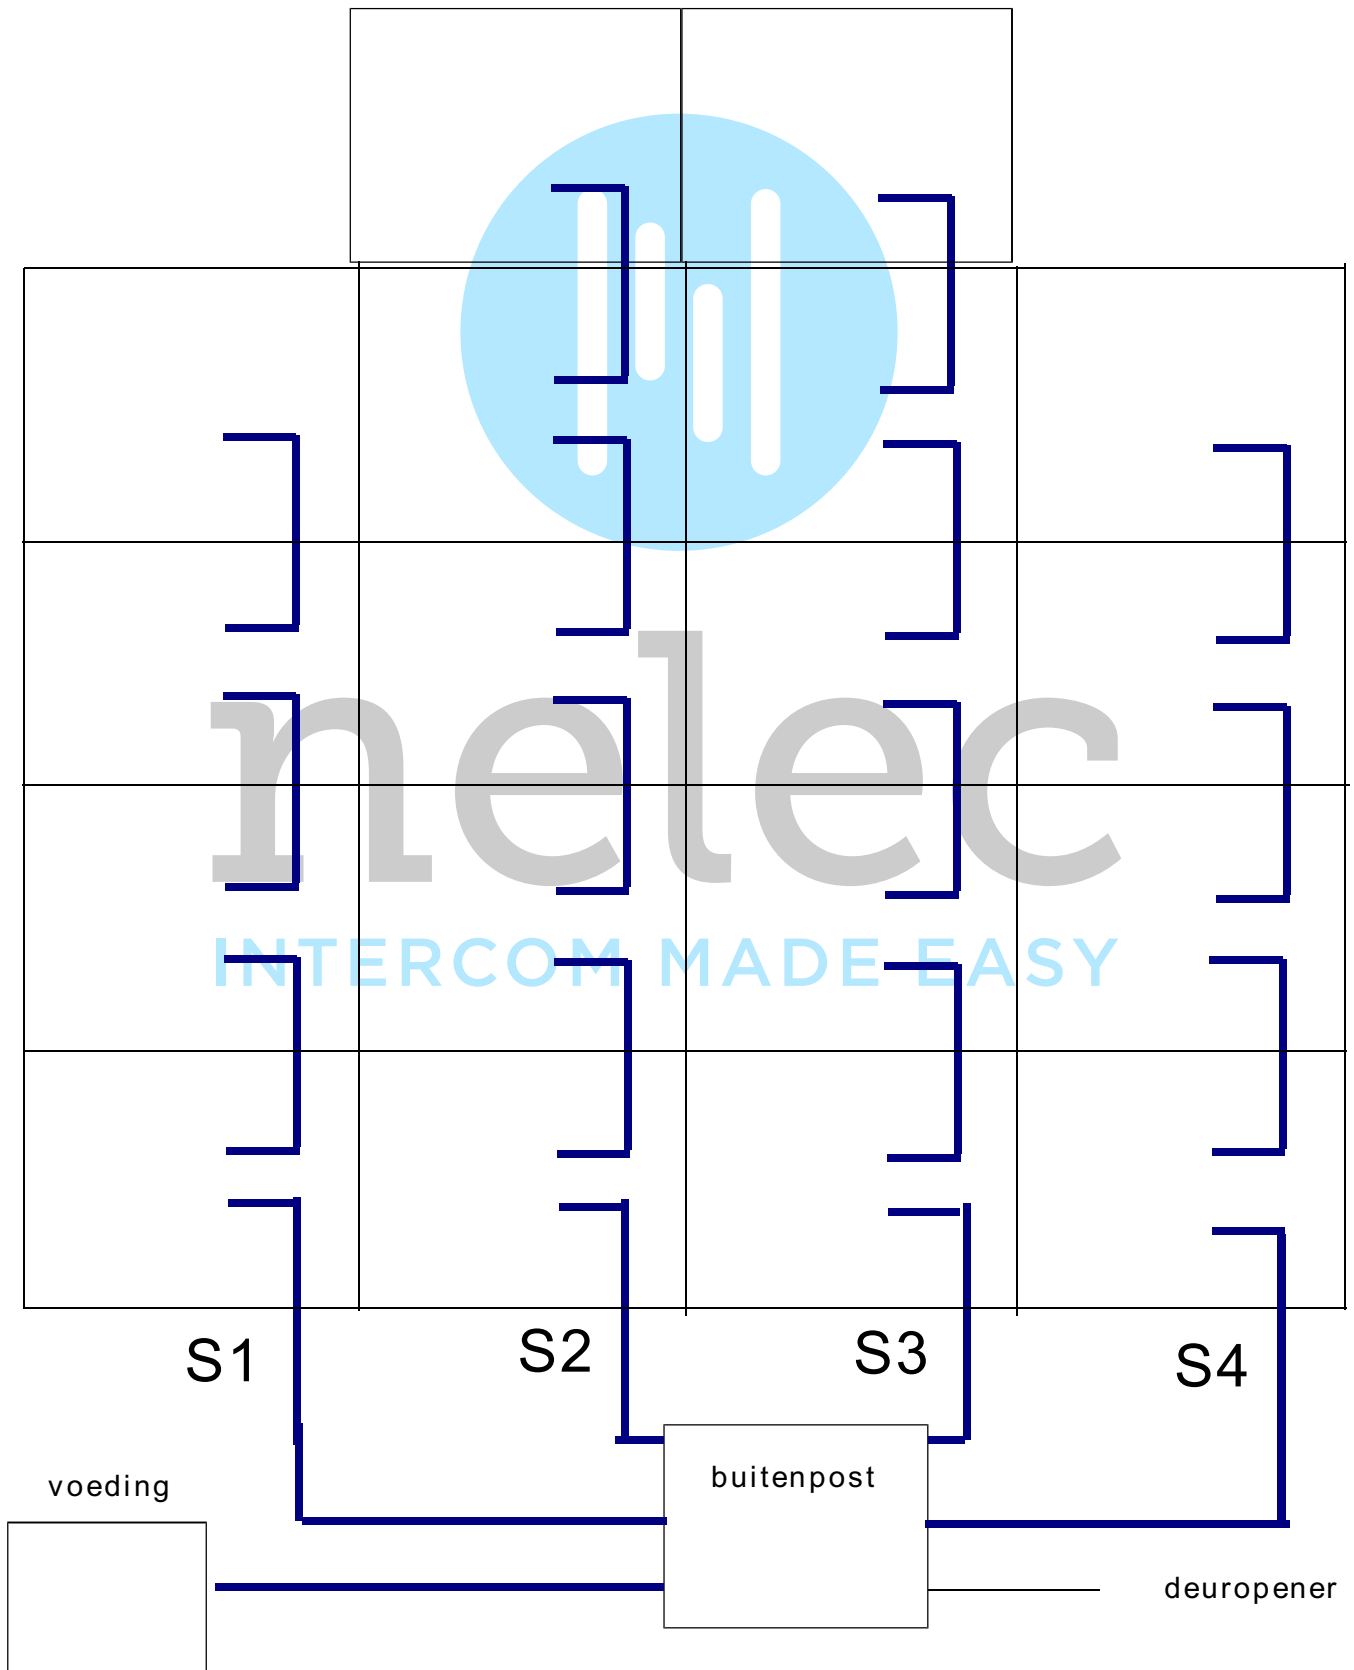

 = 3/4 buis met KP 12 (bij bochten duims of open bochten)

SCHEMA B
scheurink
18-5-94

Kabels naar appartementen

A + B + 3 + 1 + E

