


— = systeemkabel
Bij andere getwiste
kabel 66% afstand!
Bij ongetwiste kabel
max. 50 meter buiten-
post naar videofoon.
UTP op aanvraag.

TWEEDRAADS BUS




Bij monteren/demonteren
spanning eraf
voorkomt defecten!

M-50 M-10

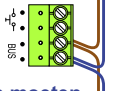

De aders moeten
echt OP de connector
doorgelust worden!

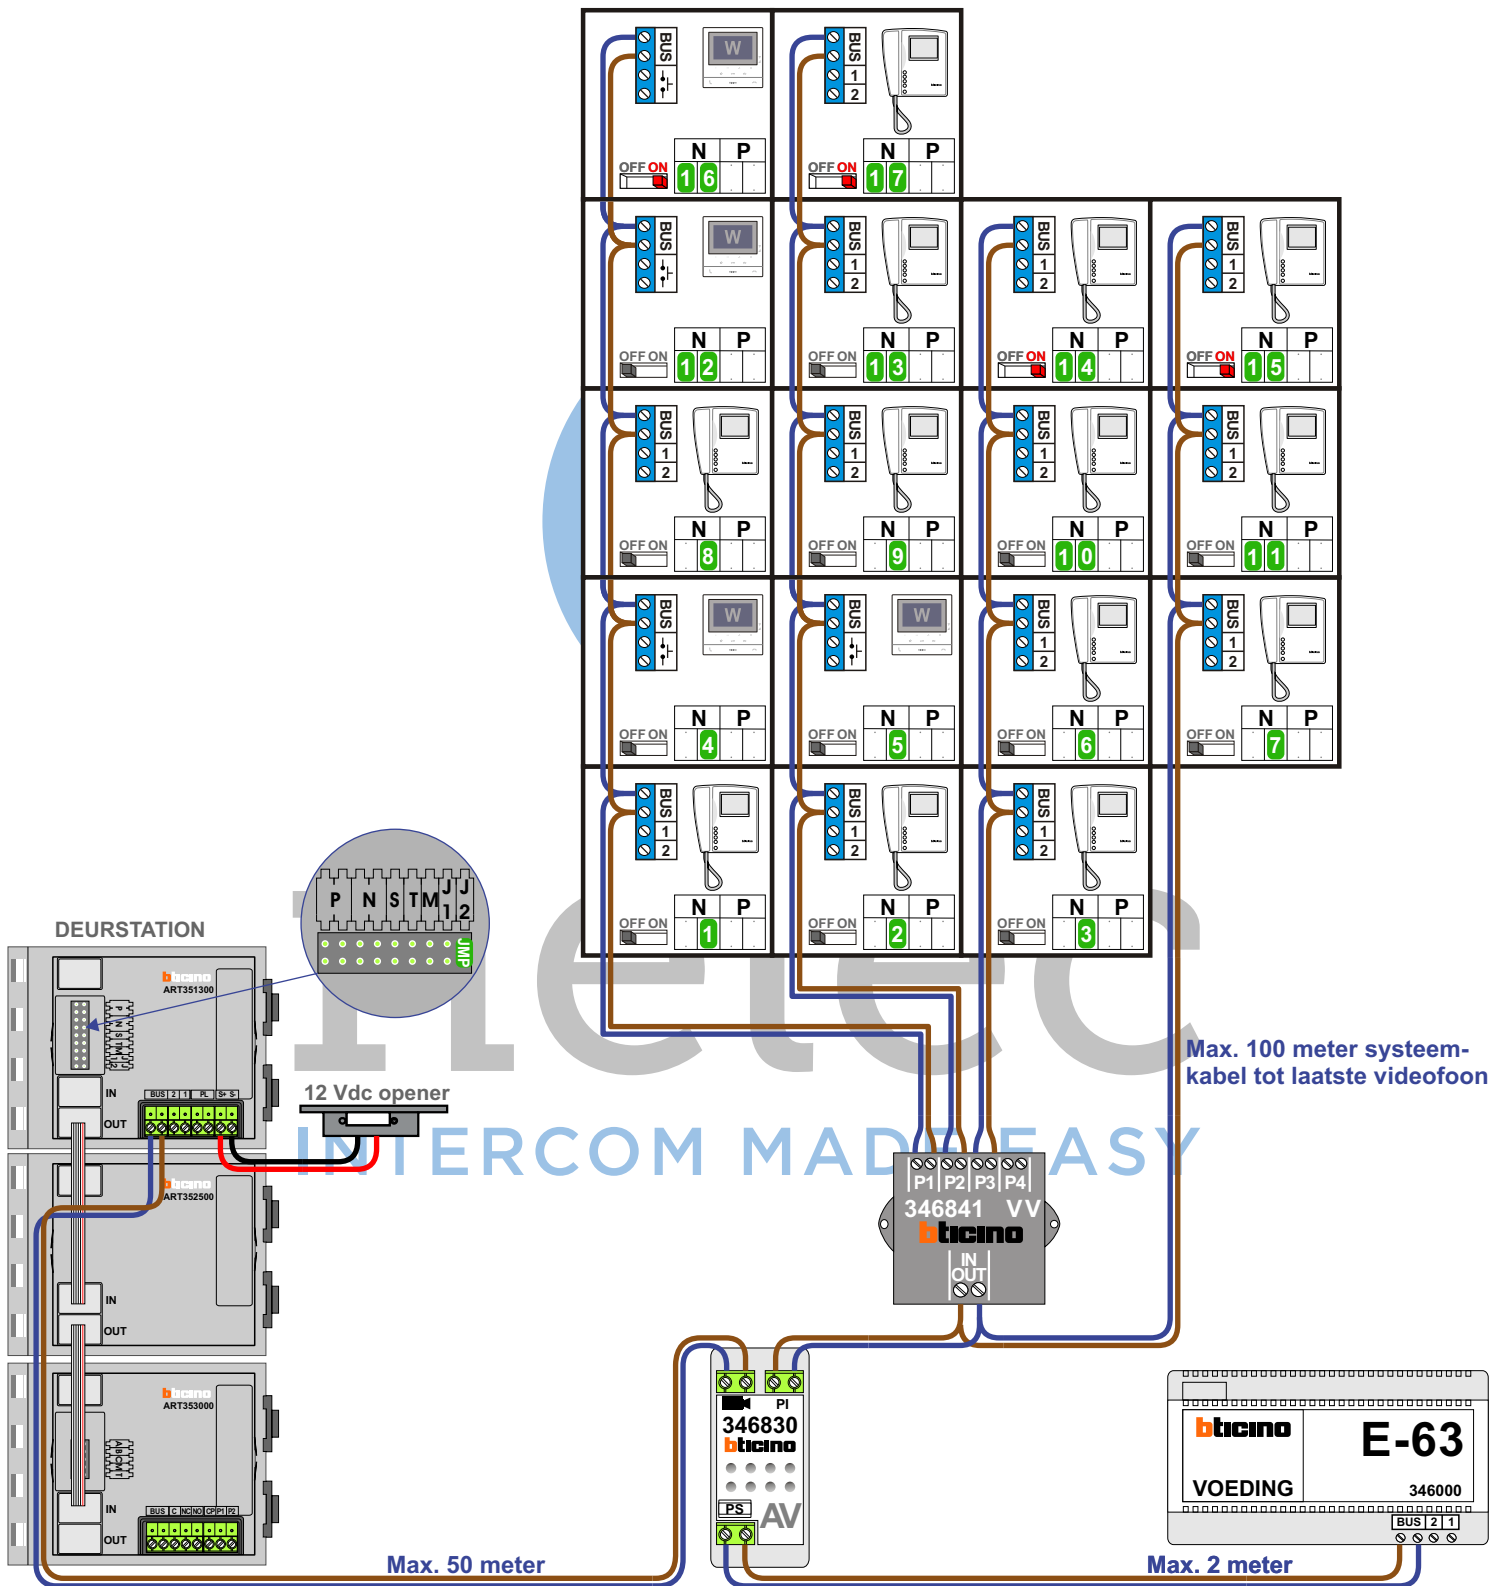

N-waarde	Huisnummer	Switch-ON	
1	1		
2	2		
3	3		
4	11		M-50W
5	12		M-50W
6	13		
7	14		
8	21		
9	22		
10	23		
11	24		
12	31		M-50W
13	32		
14	33	X	
15	34	X	
16	41	X	M-50W
17	42	X	



nelec

INTERCOM MADE EASY