


— = systeemkabel
Bij andere getwiste kabel **66%** afstand!
Bij ongetwiste kabel **max. 50 meter** buitenpost naar videofoon.
UTP op aanvraag.


M-10/M-10C


De anders moeten **echt OP de connector** doorgelust worden!

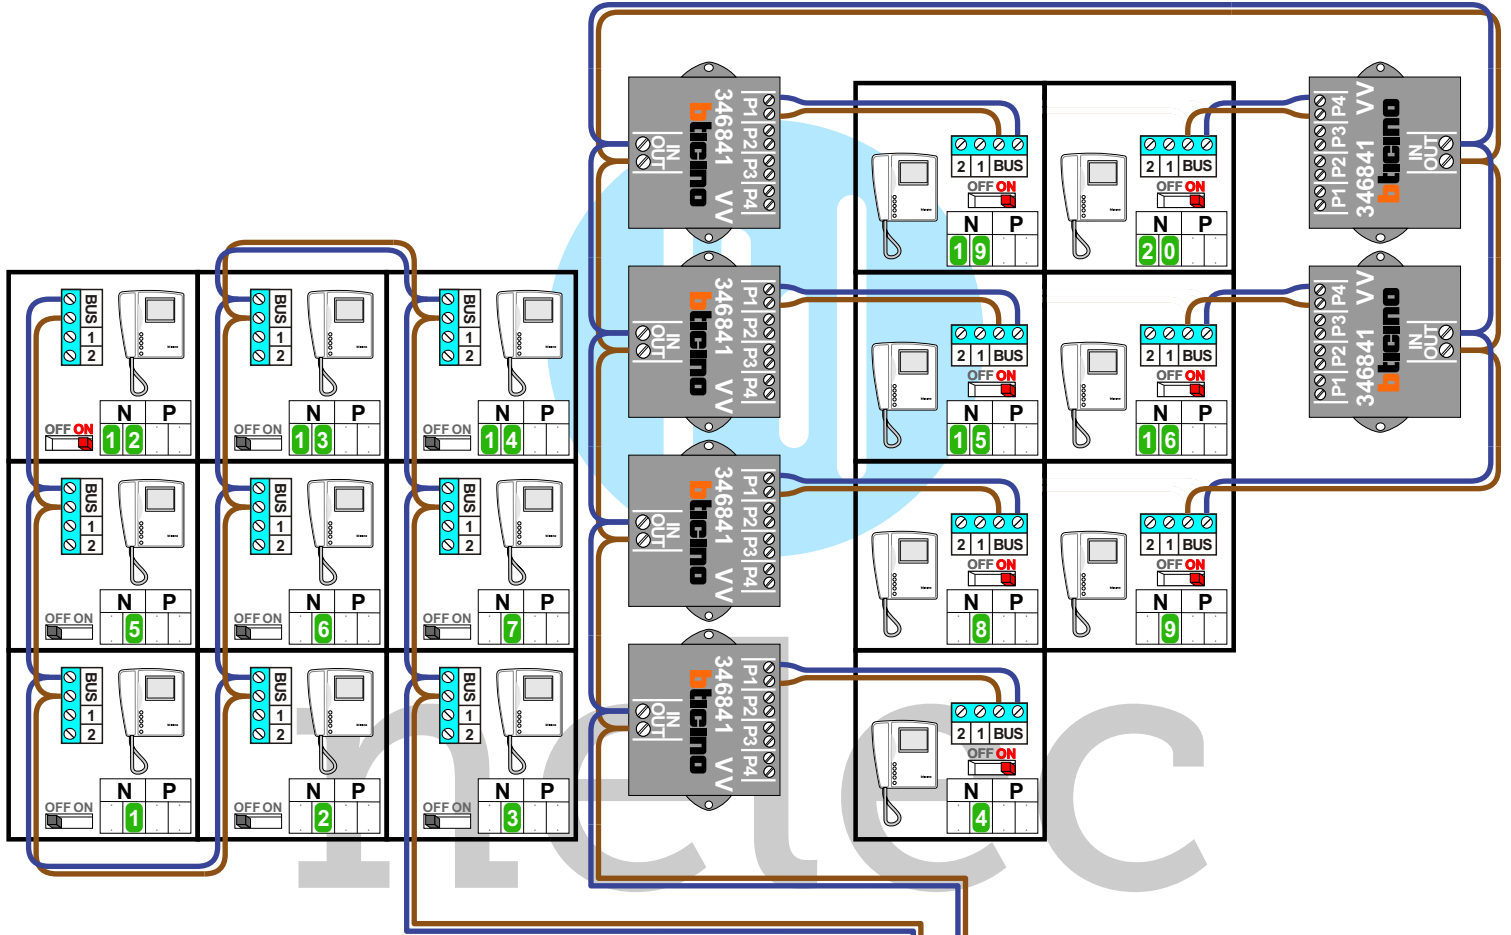

INTERCOM MADE EASY

Naar pagina 2

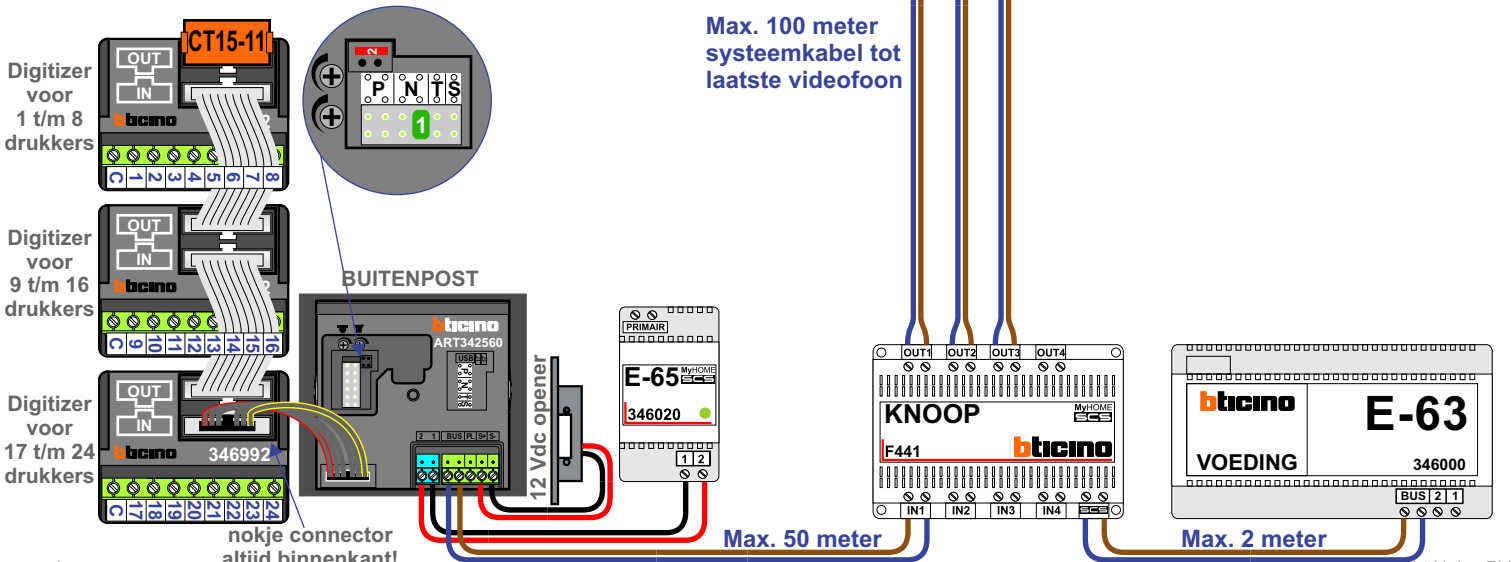

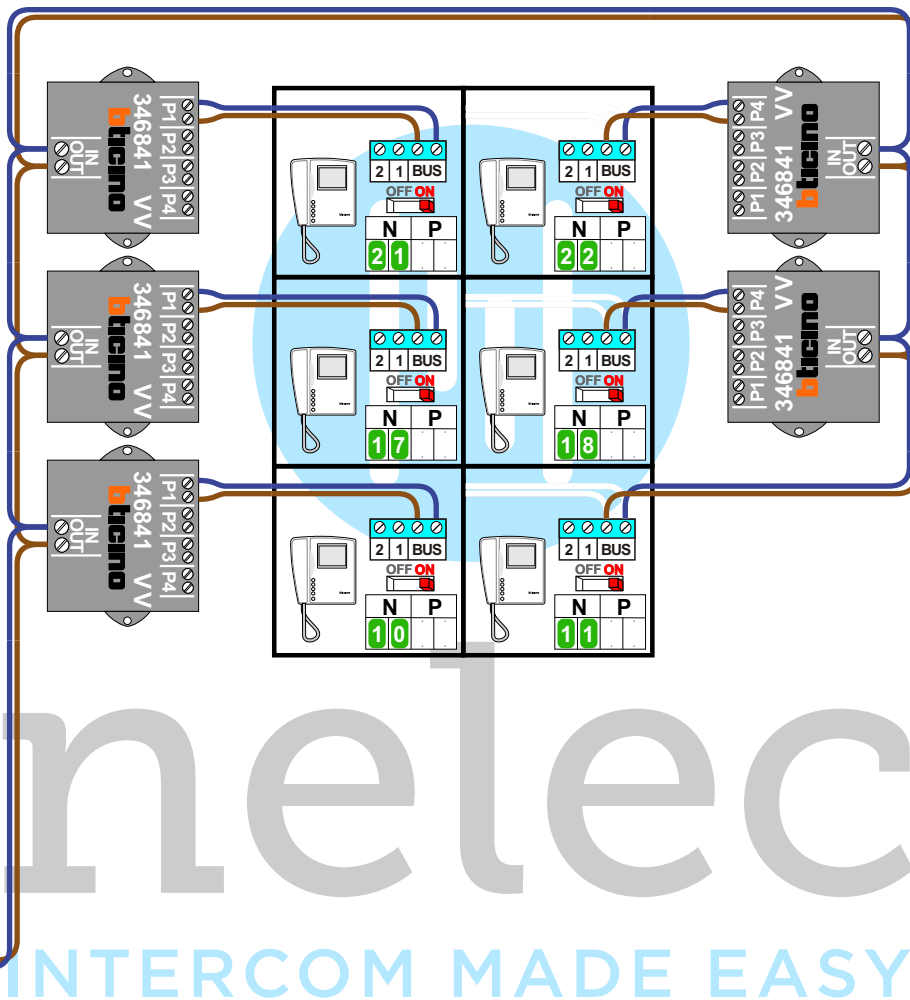

nelec
INTERCOM MADE EASY

Huisnummer	N-waarde
58	1
59	2
60	3
61	4
63	5
64	6
65	7
66	8
67	9
68	10
69	11
70	12
71	13
72	14
73	15
74	16
75	17
76	18
77	19
78	20
79	21
80	22



nelec
INTERCOM MADE EASY