




vanaf pagina 2

INTERCOM MADE EASY

— = systeemkabel
 Bij andere getwiste kabel **66%** afstand!
 Bij ongetwiste kabel **max. 50 meter** buitenpost naar videofoon.
 UTP op aanvraag.

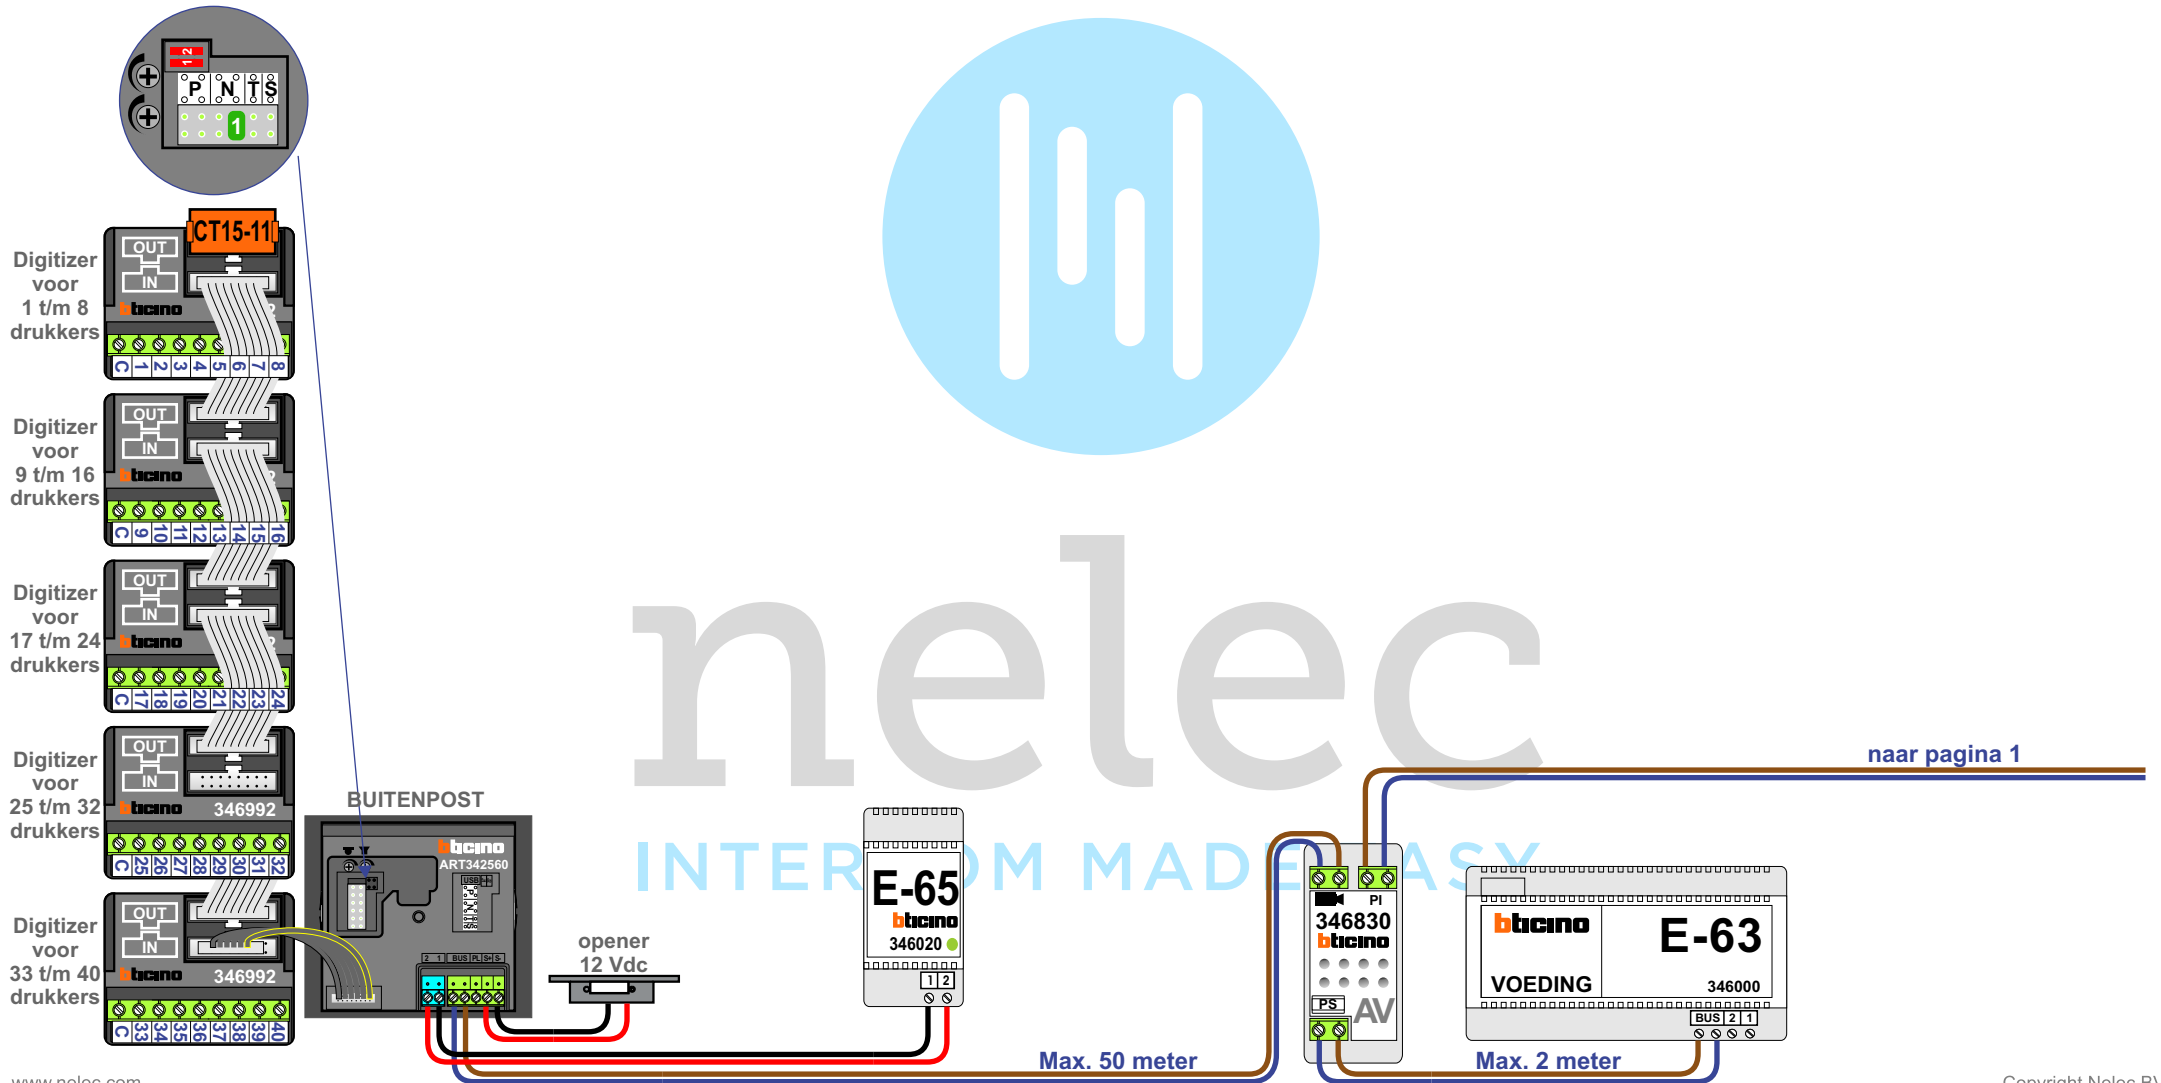

De aders van de bus moeten
echt op de connector
doorgelust worden!

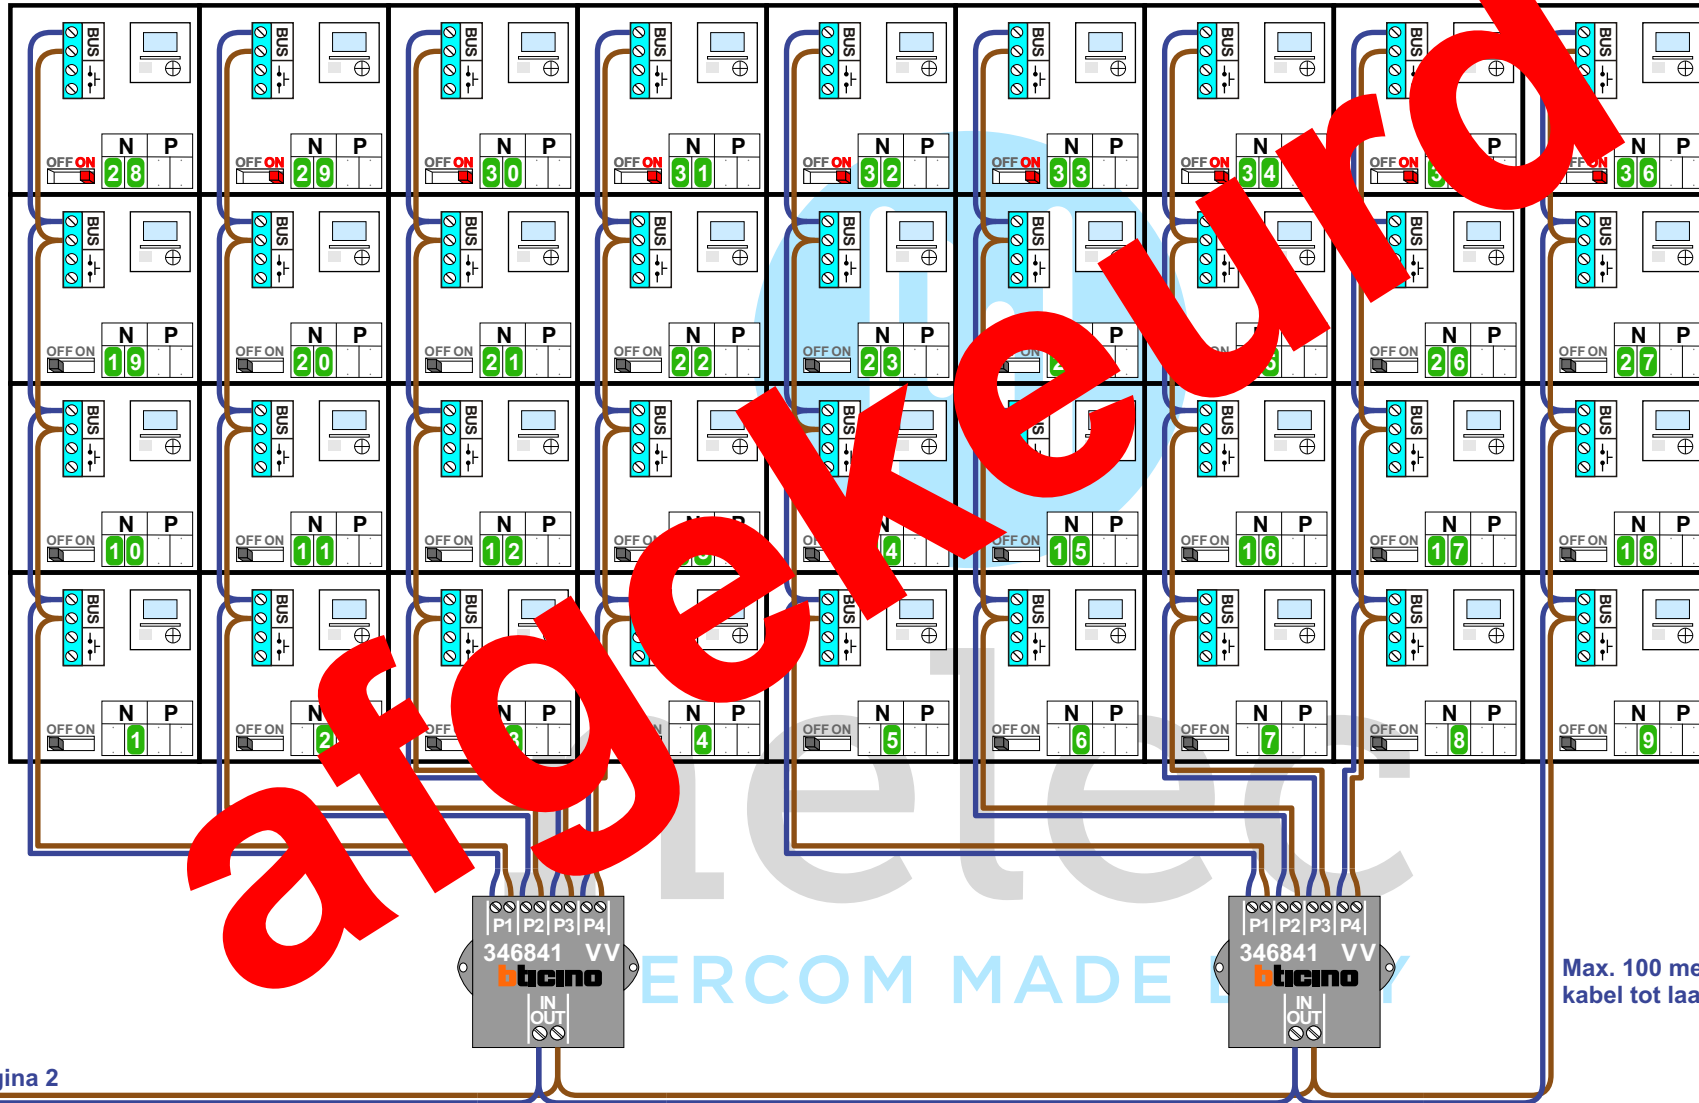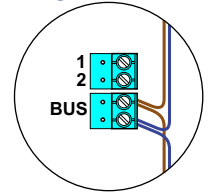

afgekeurd

Max. 100 meter system-
kabel tot laatste videofoon

Bouwnummer N-waarde huisnummer

1.31	1	101
1.21	2	102
1.41	3	103
1.51	4	104
1.11	5	105
1.01	6	106
1.61	7	107
1.71	8	108
1.81	9	109
2.31	10	201
2.21	11	202
2.41	12	203
2.51	13	204
2.11	14	205
2.01	15	206
2.61	16	207
2.71	17	208
2.81	18	209
3.31	19	301
3.21	20	302
3.41	21	303
3.51	22	304
3.11	23	305
3.01	24	306
3.61	25	307
3.71	26	308
3.81	27	309
4.31	28	401
4.21	29	402
4.41	30	403
4.51	31	404
4.11	32	405
4.01	33	406
4.61	34	407
4.71	35	408
4.81	36	409