



= systeemkabel

Bij andere getwiste kabel 66% afstand!
Bij ongetwiste kabel max. 50 meter buitenpost naar videofoon.
UTP op aanvraag.

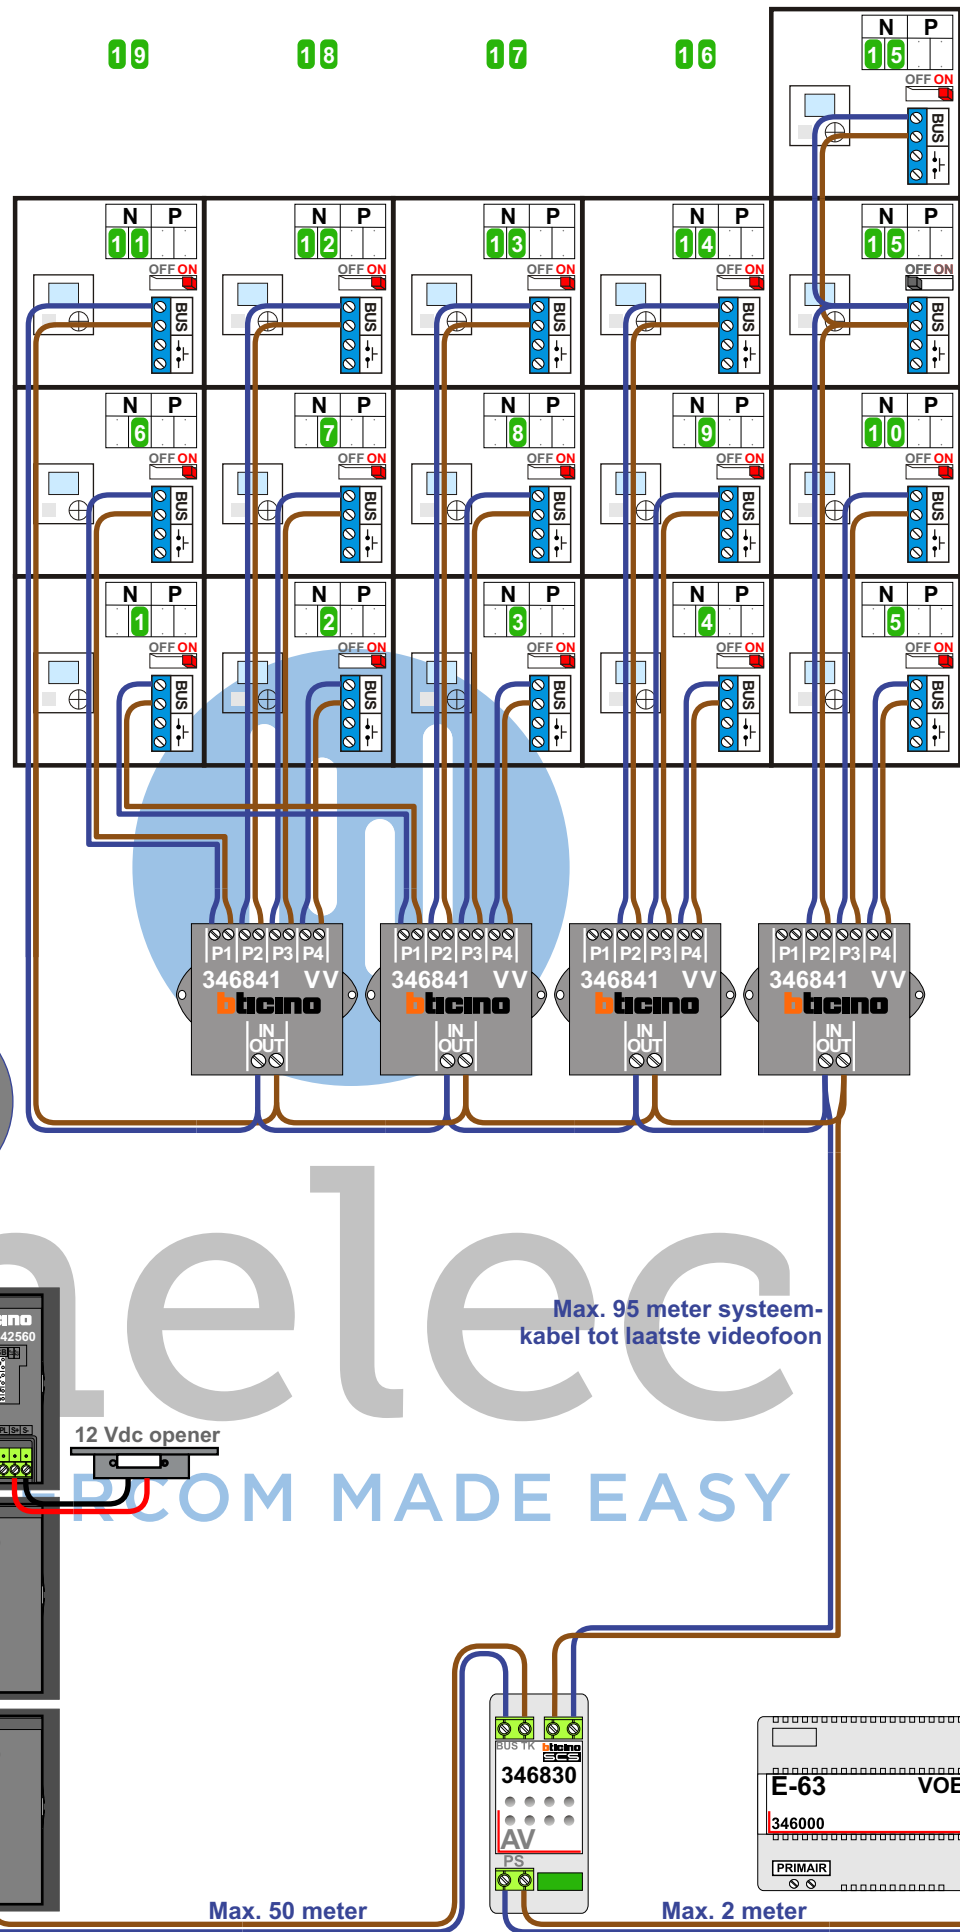

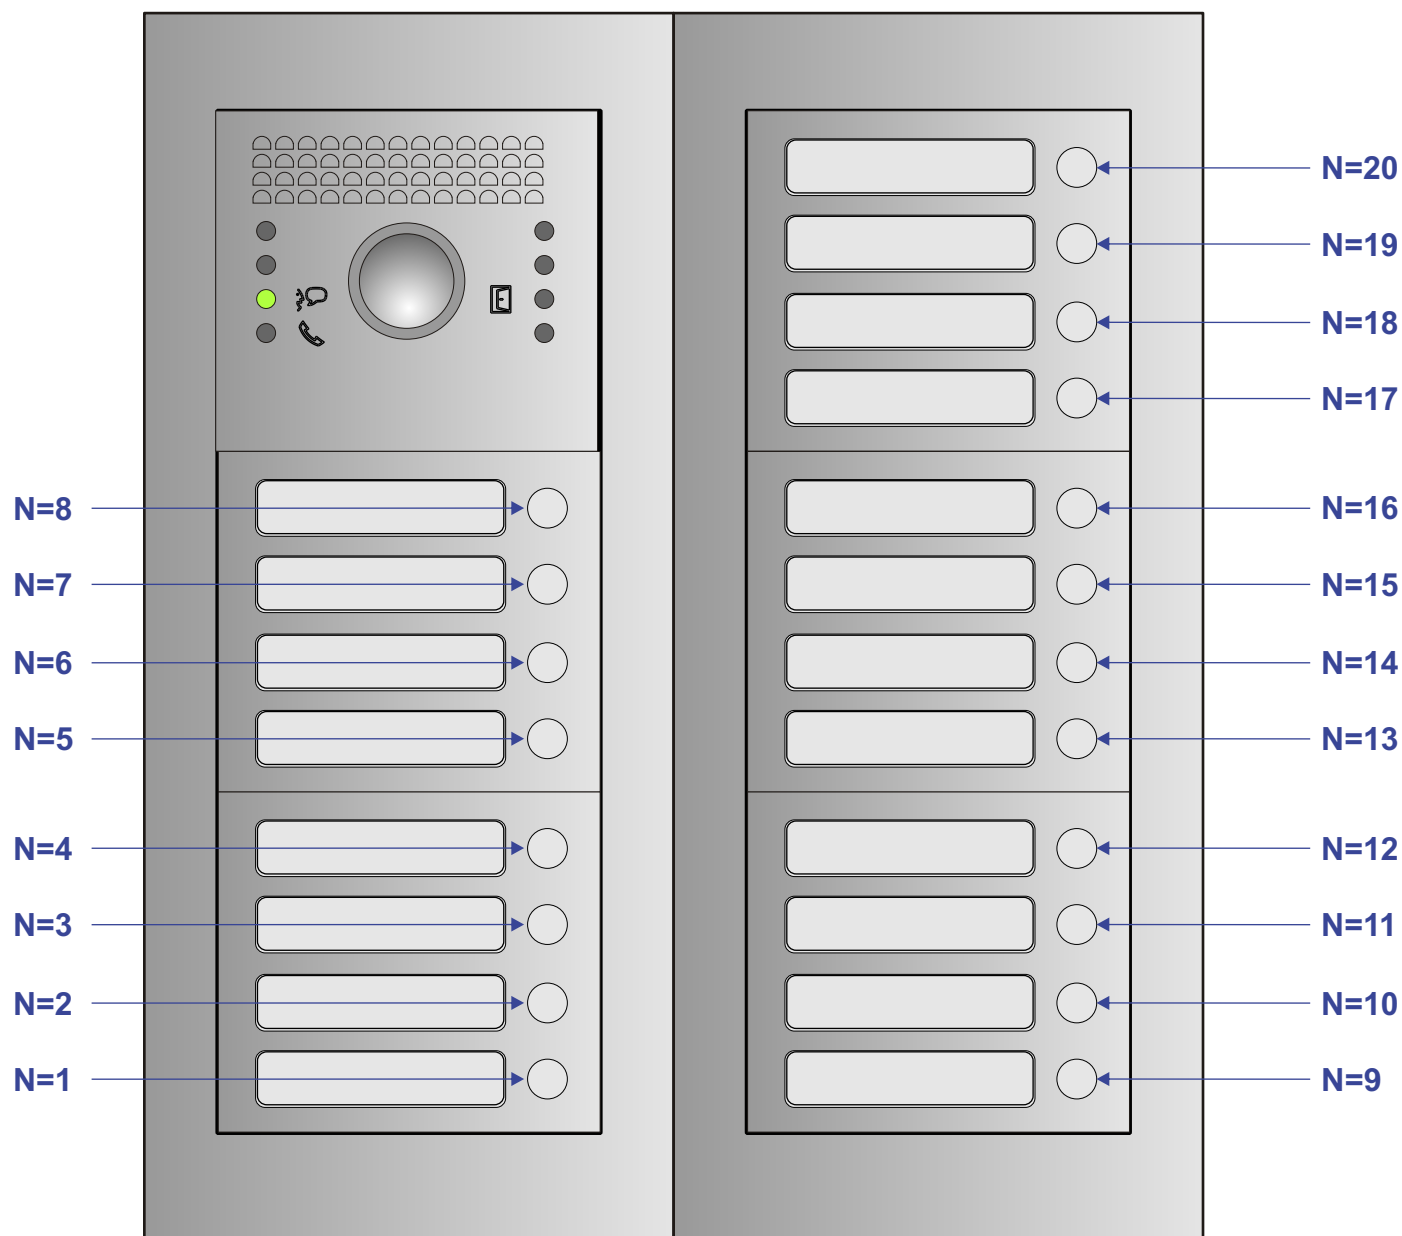

Huisnummer	N waarde
17	1
19	2
21	3
23	4
25	5
27	6
29	7
31	8
33	9
35	10
37	11
37a	12
37b	13
37c	14
37d	15
37d	15