

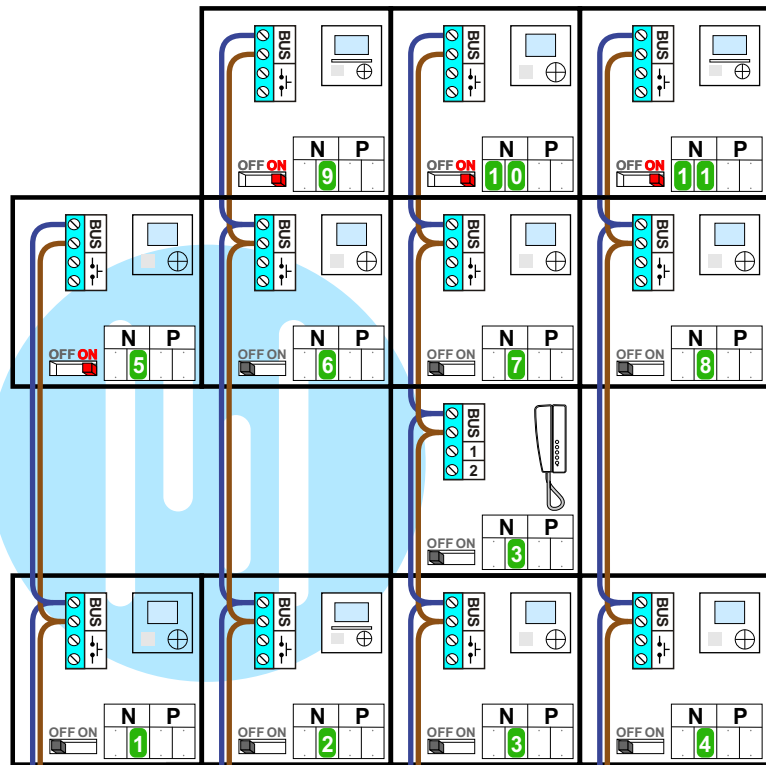



— = systeemkabel
Bij andere getwiste kabel **66%** afstand!
Bij ongetwiste kabel **max. 50 meter** buitenpost naar videofoon.
UTP op aanvraag.

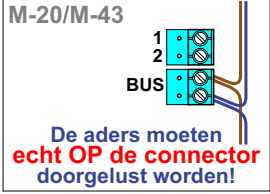

Max. 100 meter systeemkabel tot laatste videofoon

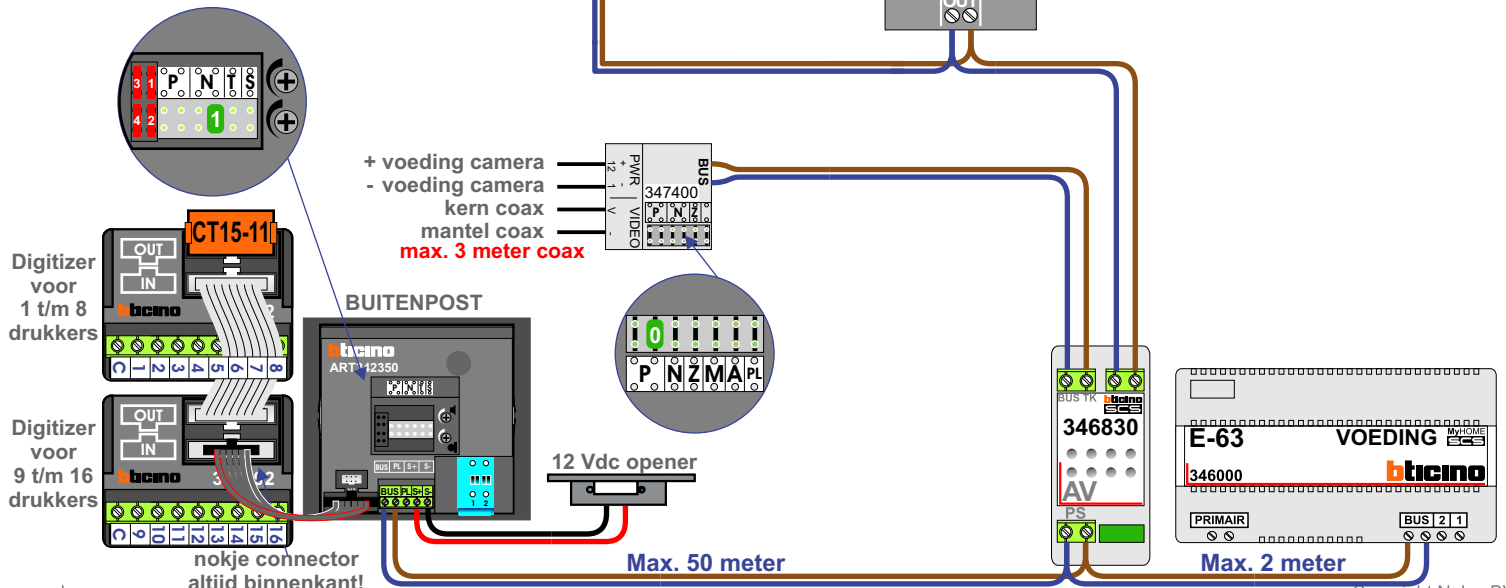

N-waarde	huisnummer
1	1D
2	1C
3	1B
4	1A
5	1M
6	1H
7	1F
8	1E
9	1K
10	1G
11	1P

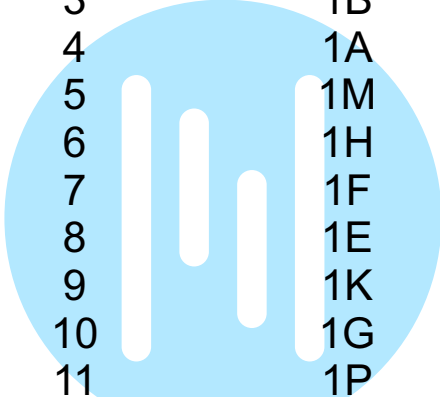

nelec
INTERCOM MADE EASY