

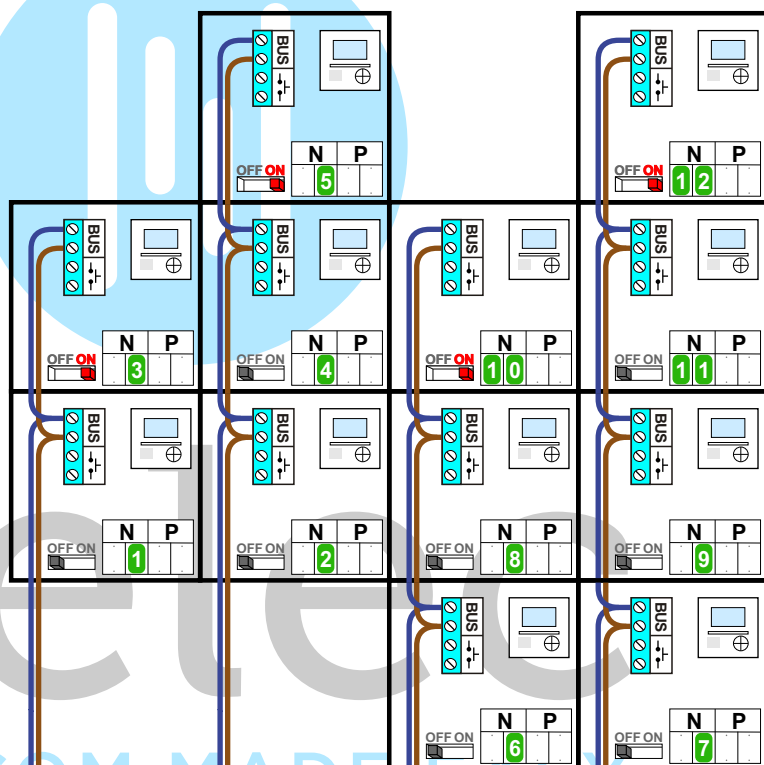
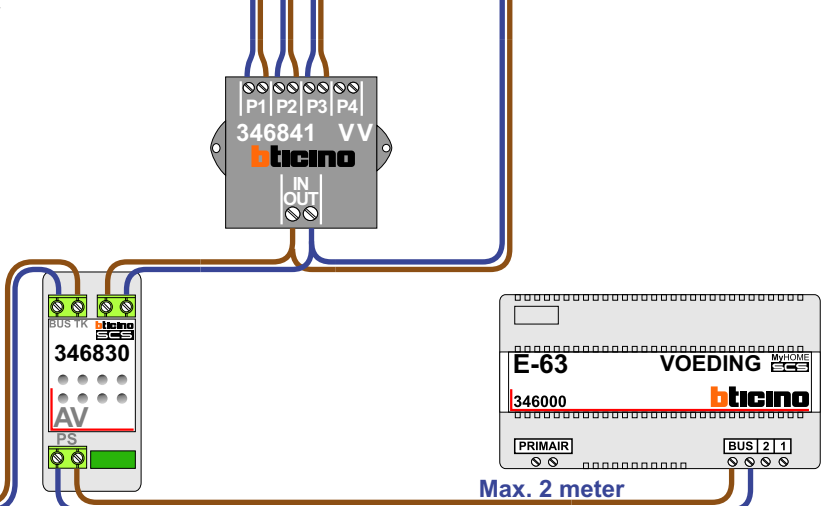


— = systeemkabel
Bij andere getwiste kabel **66%** afstand!
Bij ongetwiste kabel **max. 50 meter** buitenpost naar videofoon.
UTP op aanvraag.

M-20/M-43
1 2
BUS
De aders moeten **echt OP de connector** doorgelust worden!

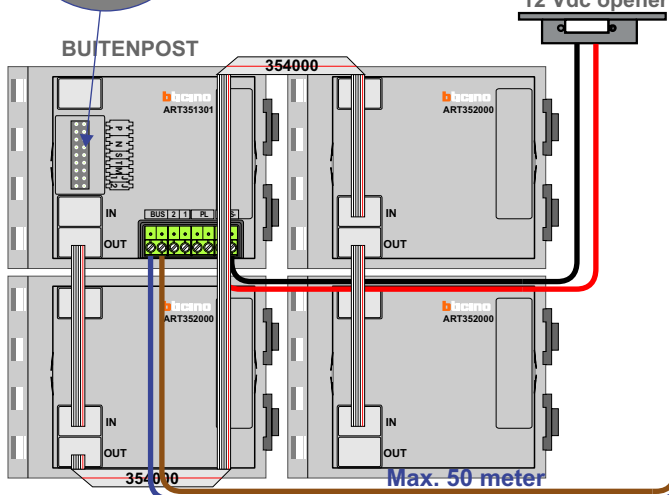


Max. 100 meter systeemkabel tot laatste videofoon

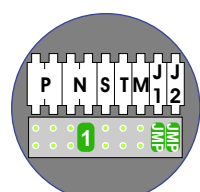

Max. 50 meter

Max. 2 meter

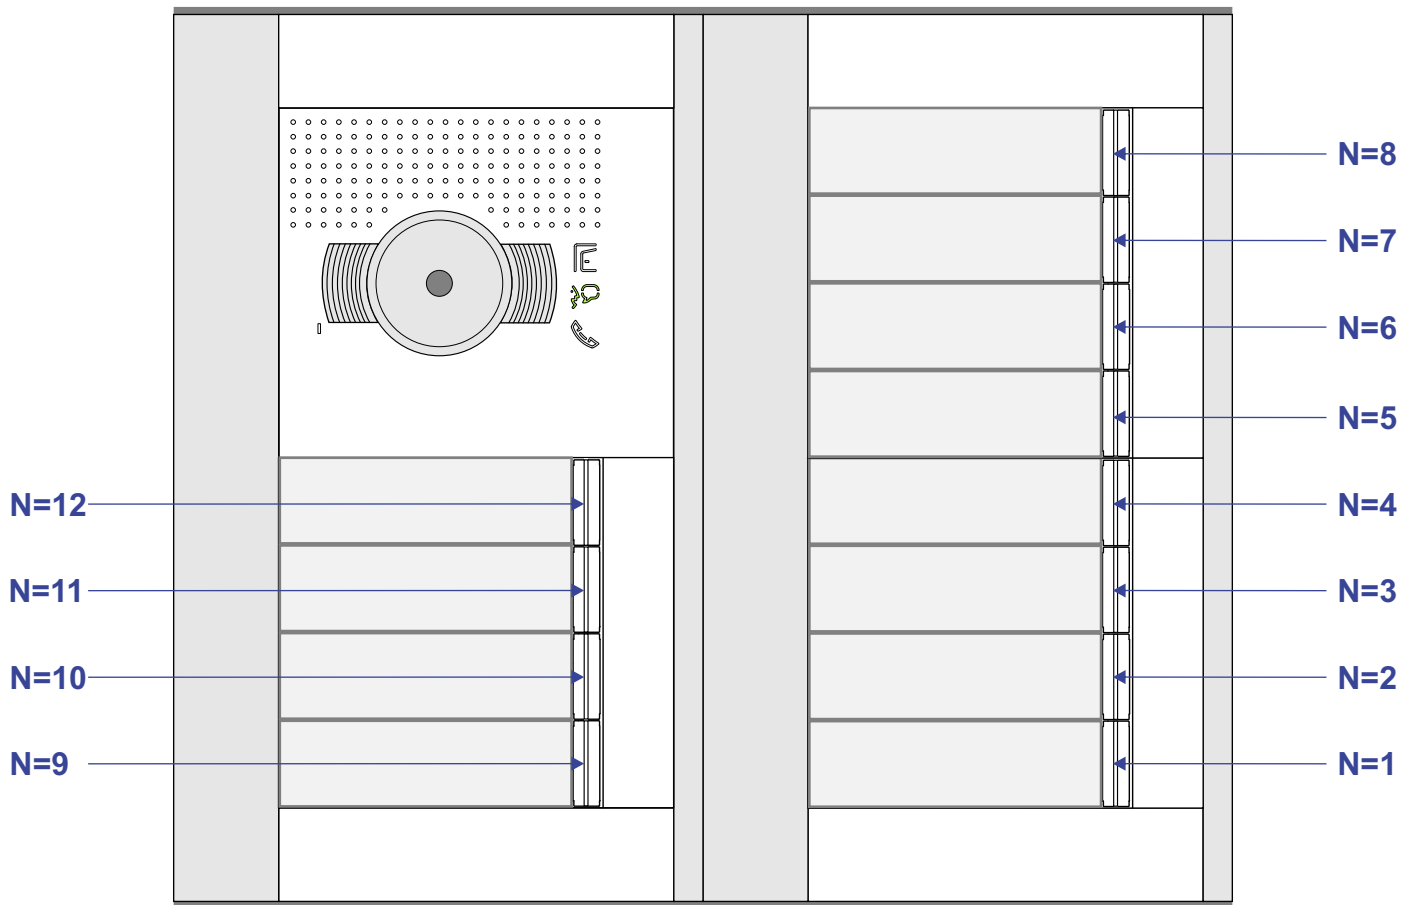

INTERCOM MADE EASY