

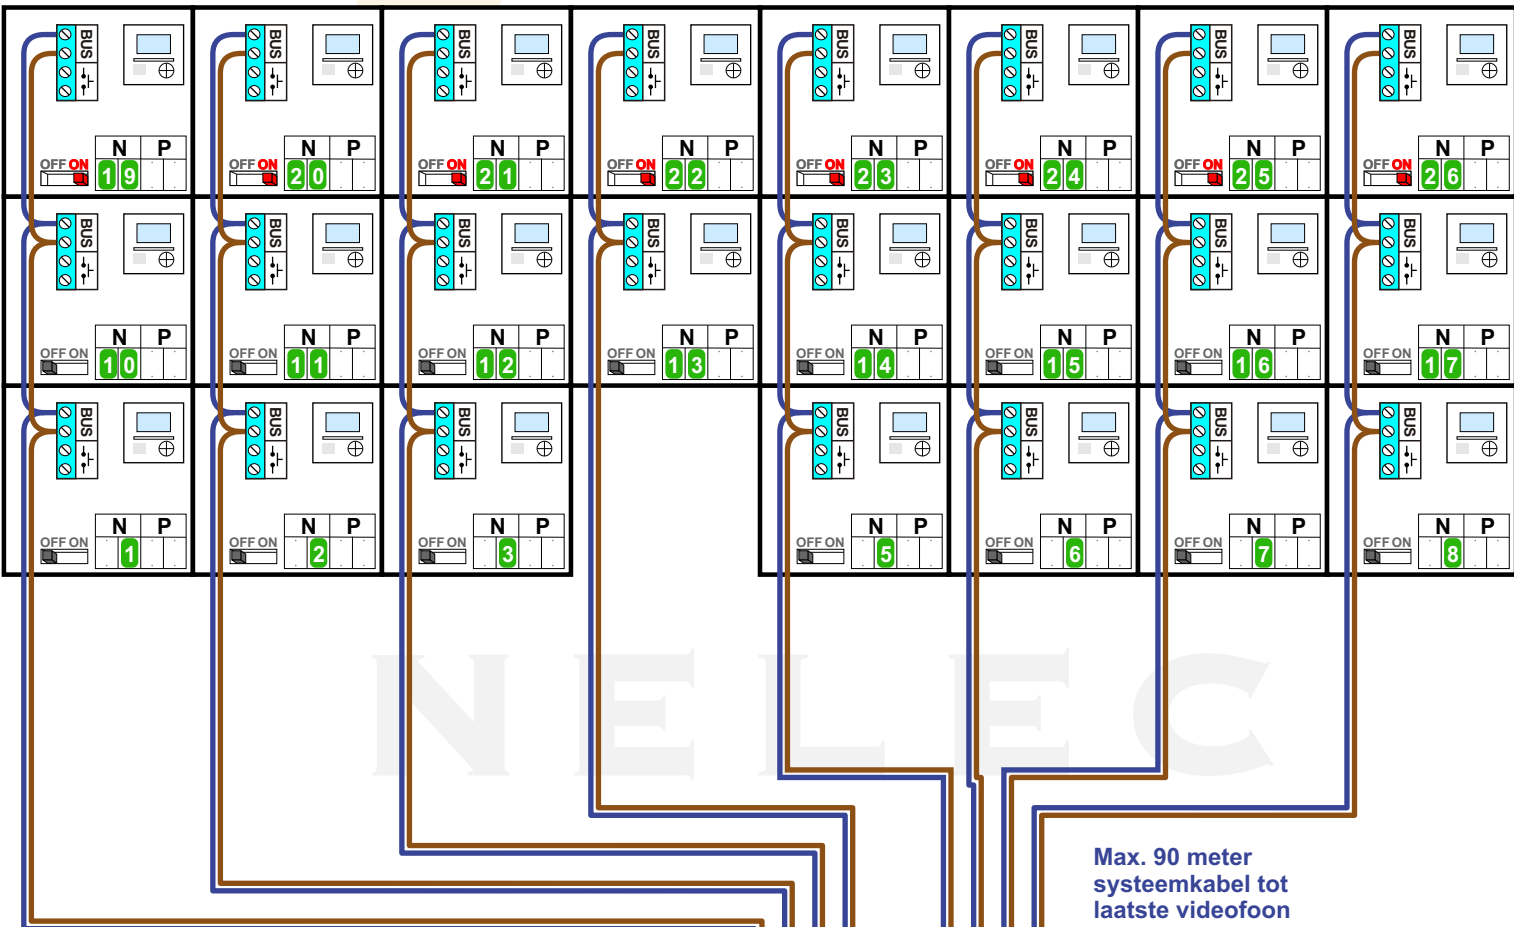
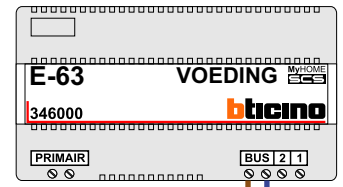
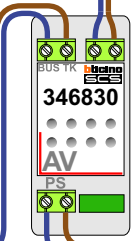
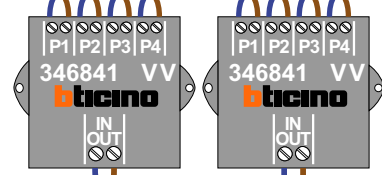


— = systeemkabel

Bij andere getwiste kabel **66%** afstand!
Bij ongetwiste kabel **max. 50 meter** buitenpost naar videofoon.
UTP op aanvraag.

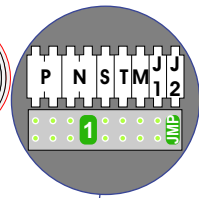

Max. 90 meter systeemkabel tot laatste videofoon

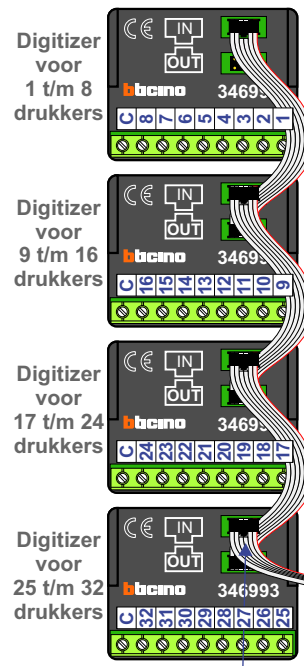


nokjes connectoren wijzen naar elkaar

Max. 50 meter

Max. 2 meter

Naar Pagina 2

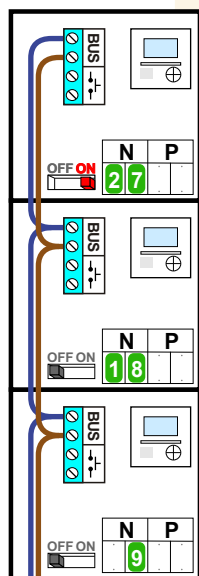

Huisnummer N-Waarde

60	1
62	2
64	3
66	5
68	6
70	7
72	8
74	9
76	10
78	11
80	12
82	13
84	14
86	15
88	16
90	17
92	18
94	19
96	20
98	21
100	22
102	23
104	24
106	25
108	26
110	27

NELEC