



= systeemkabel
Bij andere getwiste kabel 66% afstand!
Bij ongetwiste kabel max. 50 meter buitenpost naar videofoon.
UTP op aanvraag.

M-40
BUS
De aders moeten echt OP de connector doorgelust worden!

Huisnummer	N-waarde
159	1
161	2
163	3
165	4
167	5
169	6
171	7
173	8

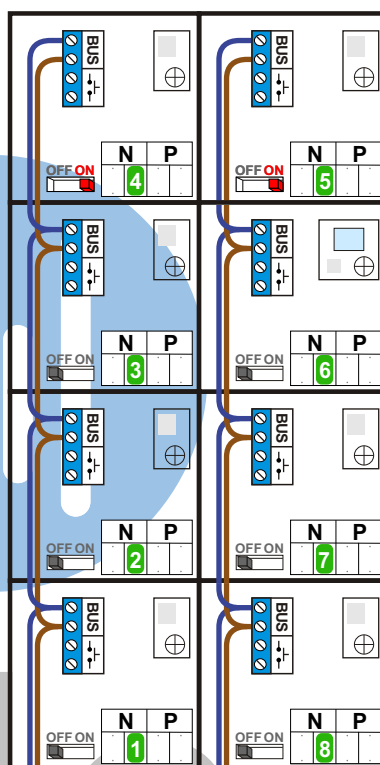

Max. 100 meter systeemkabel tot laatste videofoon

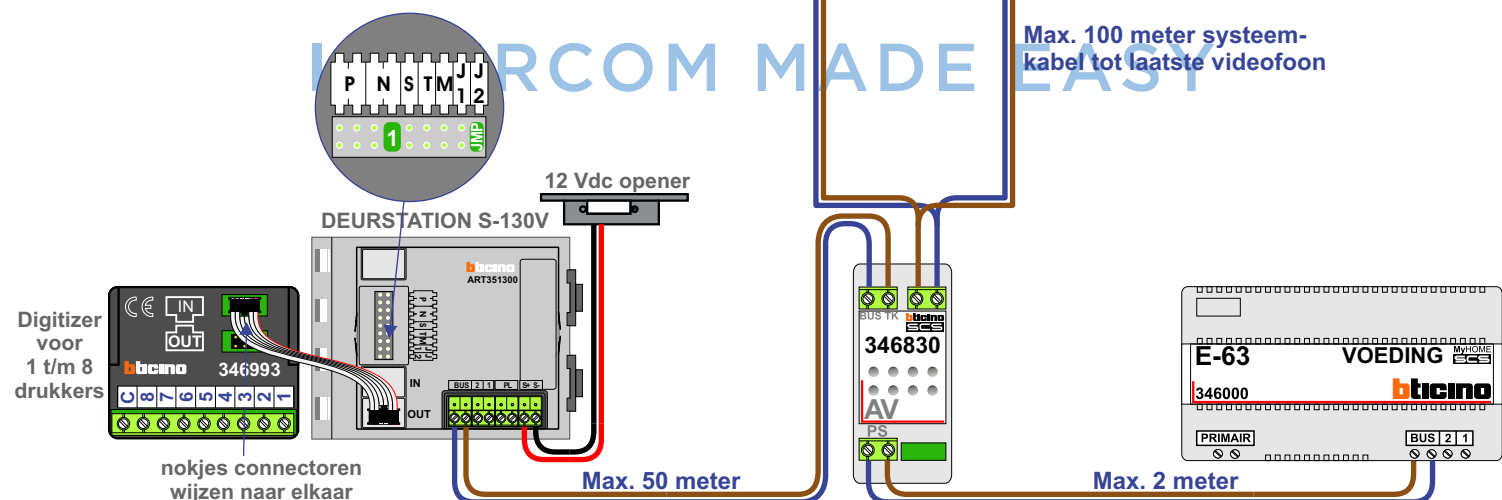

= systeemkabel


Bij andere getwiste kabel 66% afstand!
Bij ongetwiste kabel max. 50 meter buitenpost naar videofoon.
UTP op aanvraag.

M-40

BUS

De aders moeten echt OP de connector doorgelust worden!

Huisnummer	N-waarde
149A	1
149B	2
149C	3
149D	4
151	5
153	6
155	7
157	8

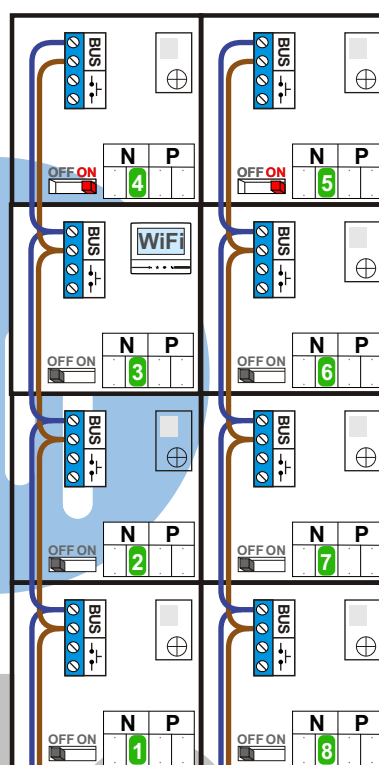

Max. 100 meter systeemkabel tot laatste videofoon

