


— = systeemkabel  
 Bij andere getwiste kabel **66%** afstand!  
 Bij ongetwiste kabel **max. 50 meter** buitenpost naar videofoon.  
 UTP op aanvraag.

**BUS 2-DRAADS**

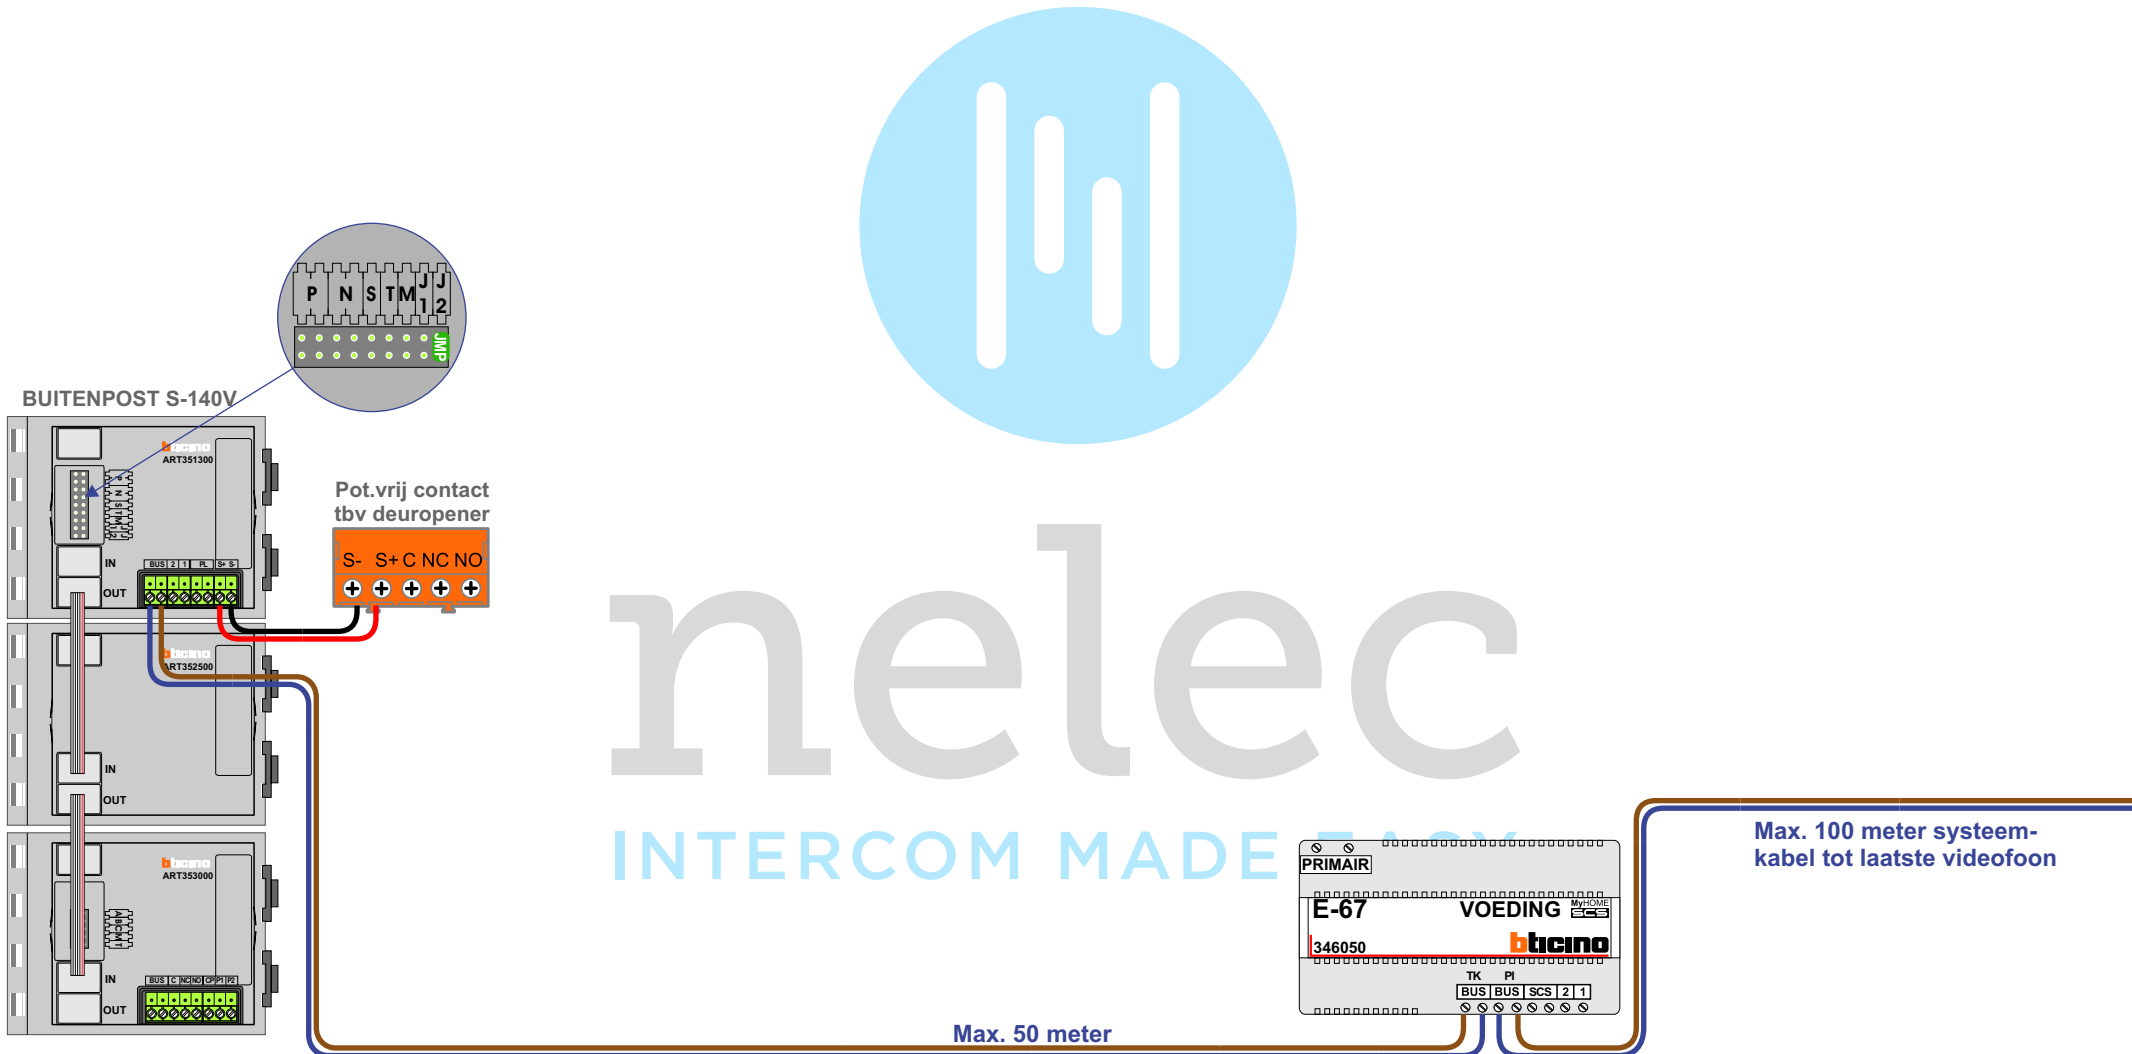

Bij monteren/demonteren **spanning eraf** en voorkom defecten!



— = systeemkabel  
 Bij andere getwiste kabel **66%** afstand!  
 Bij ongetwiste kabel **max. 50 meter** buitenpost naar videofoon.

**BUS 2-DRAADS**




Bij monteren/demonteren **spanning eraf** en voorkom defecten!

**VideoVerdeler**



De anders moeten **echt OP de klemmen** doorgelust worden!

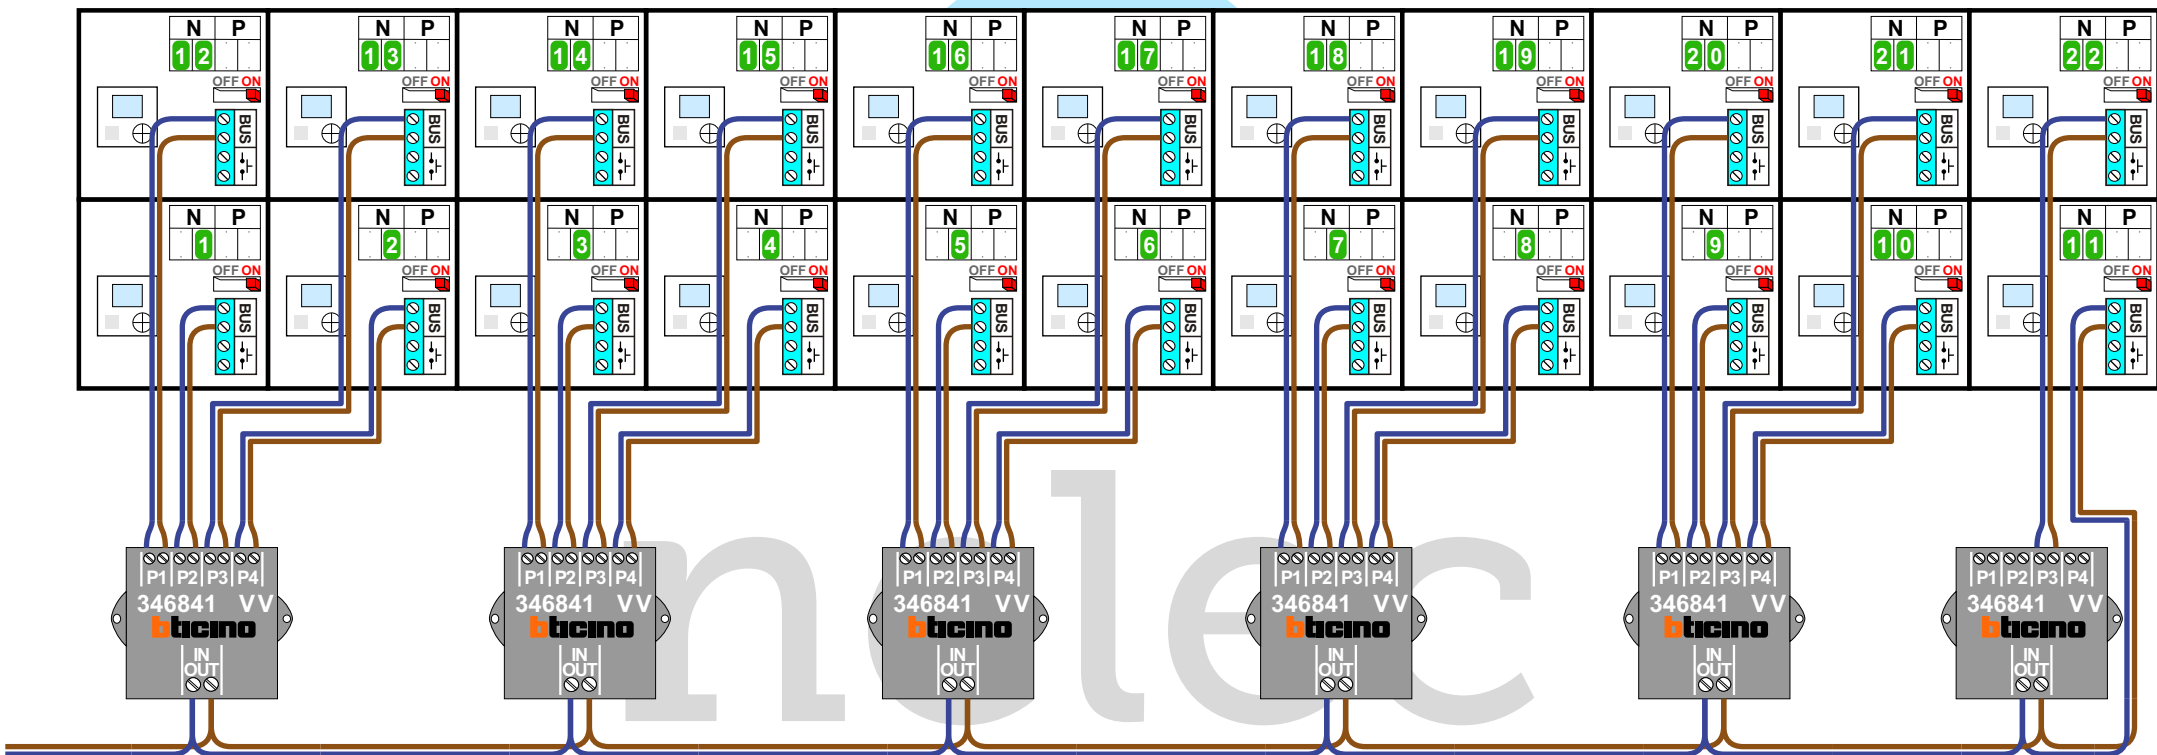

Max. 100 meter systeemkabel tot laatste videofoon

INTERCOM MADE EASY

N-waarde	Huisnummer	Switch ON
1	253	X
2	255	X
3	257	X
4	259	X
5	261	X
6	263	X
7	265	X
8	267	X
9	269	X
10	271	X
11	273	X
12	275	X
13	277	X
14	279	X
15	281	X
16	283	X
17	285	X
18	287	X
19	289	X
20	291	X
21	293	X
22	295	X



nelec  
INTERCOM MADE EASY

