GBM 01-0119

= systeemkabel
Bij andere getwiste kabel 66% afstand!
Bij ongetwiste kabel max. 50 meter buitenpost naar videofoon. UTP op aanvraag.

TWEEDRAADS BUS

Bij monteren/demonteren spanning eraf voorkomt defecten!

Trek de connector eruit met het oranje tooltje

VideoVerdeler

De aders moeten echt OP de klemmen doorgelust worden!

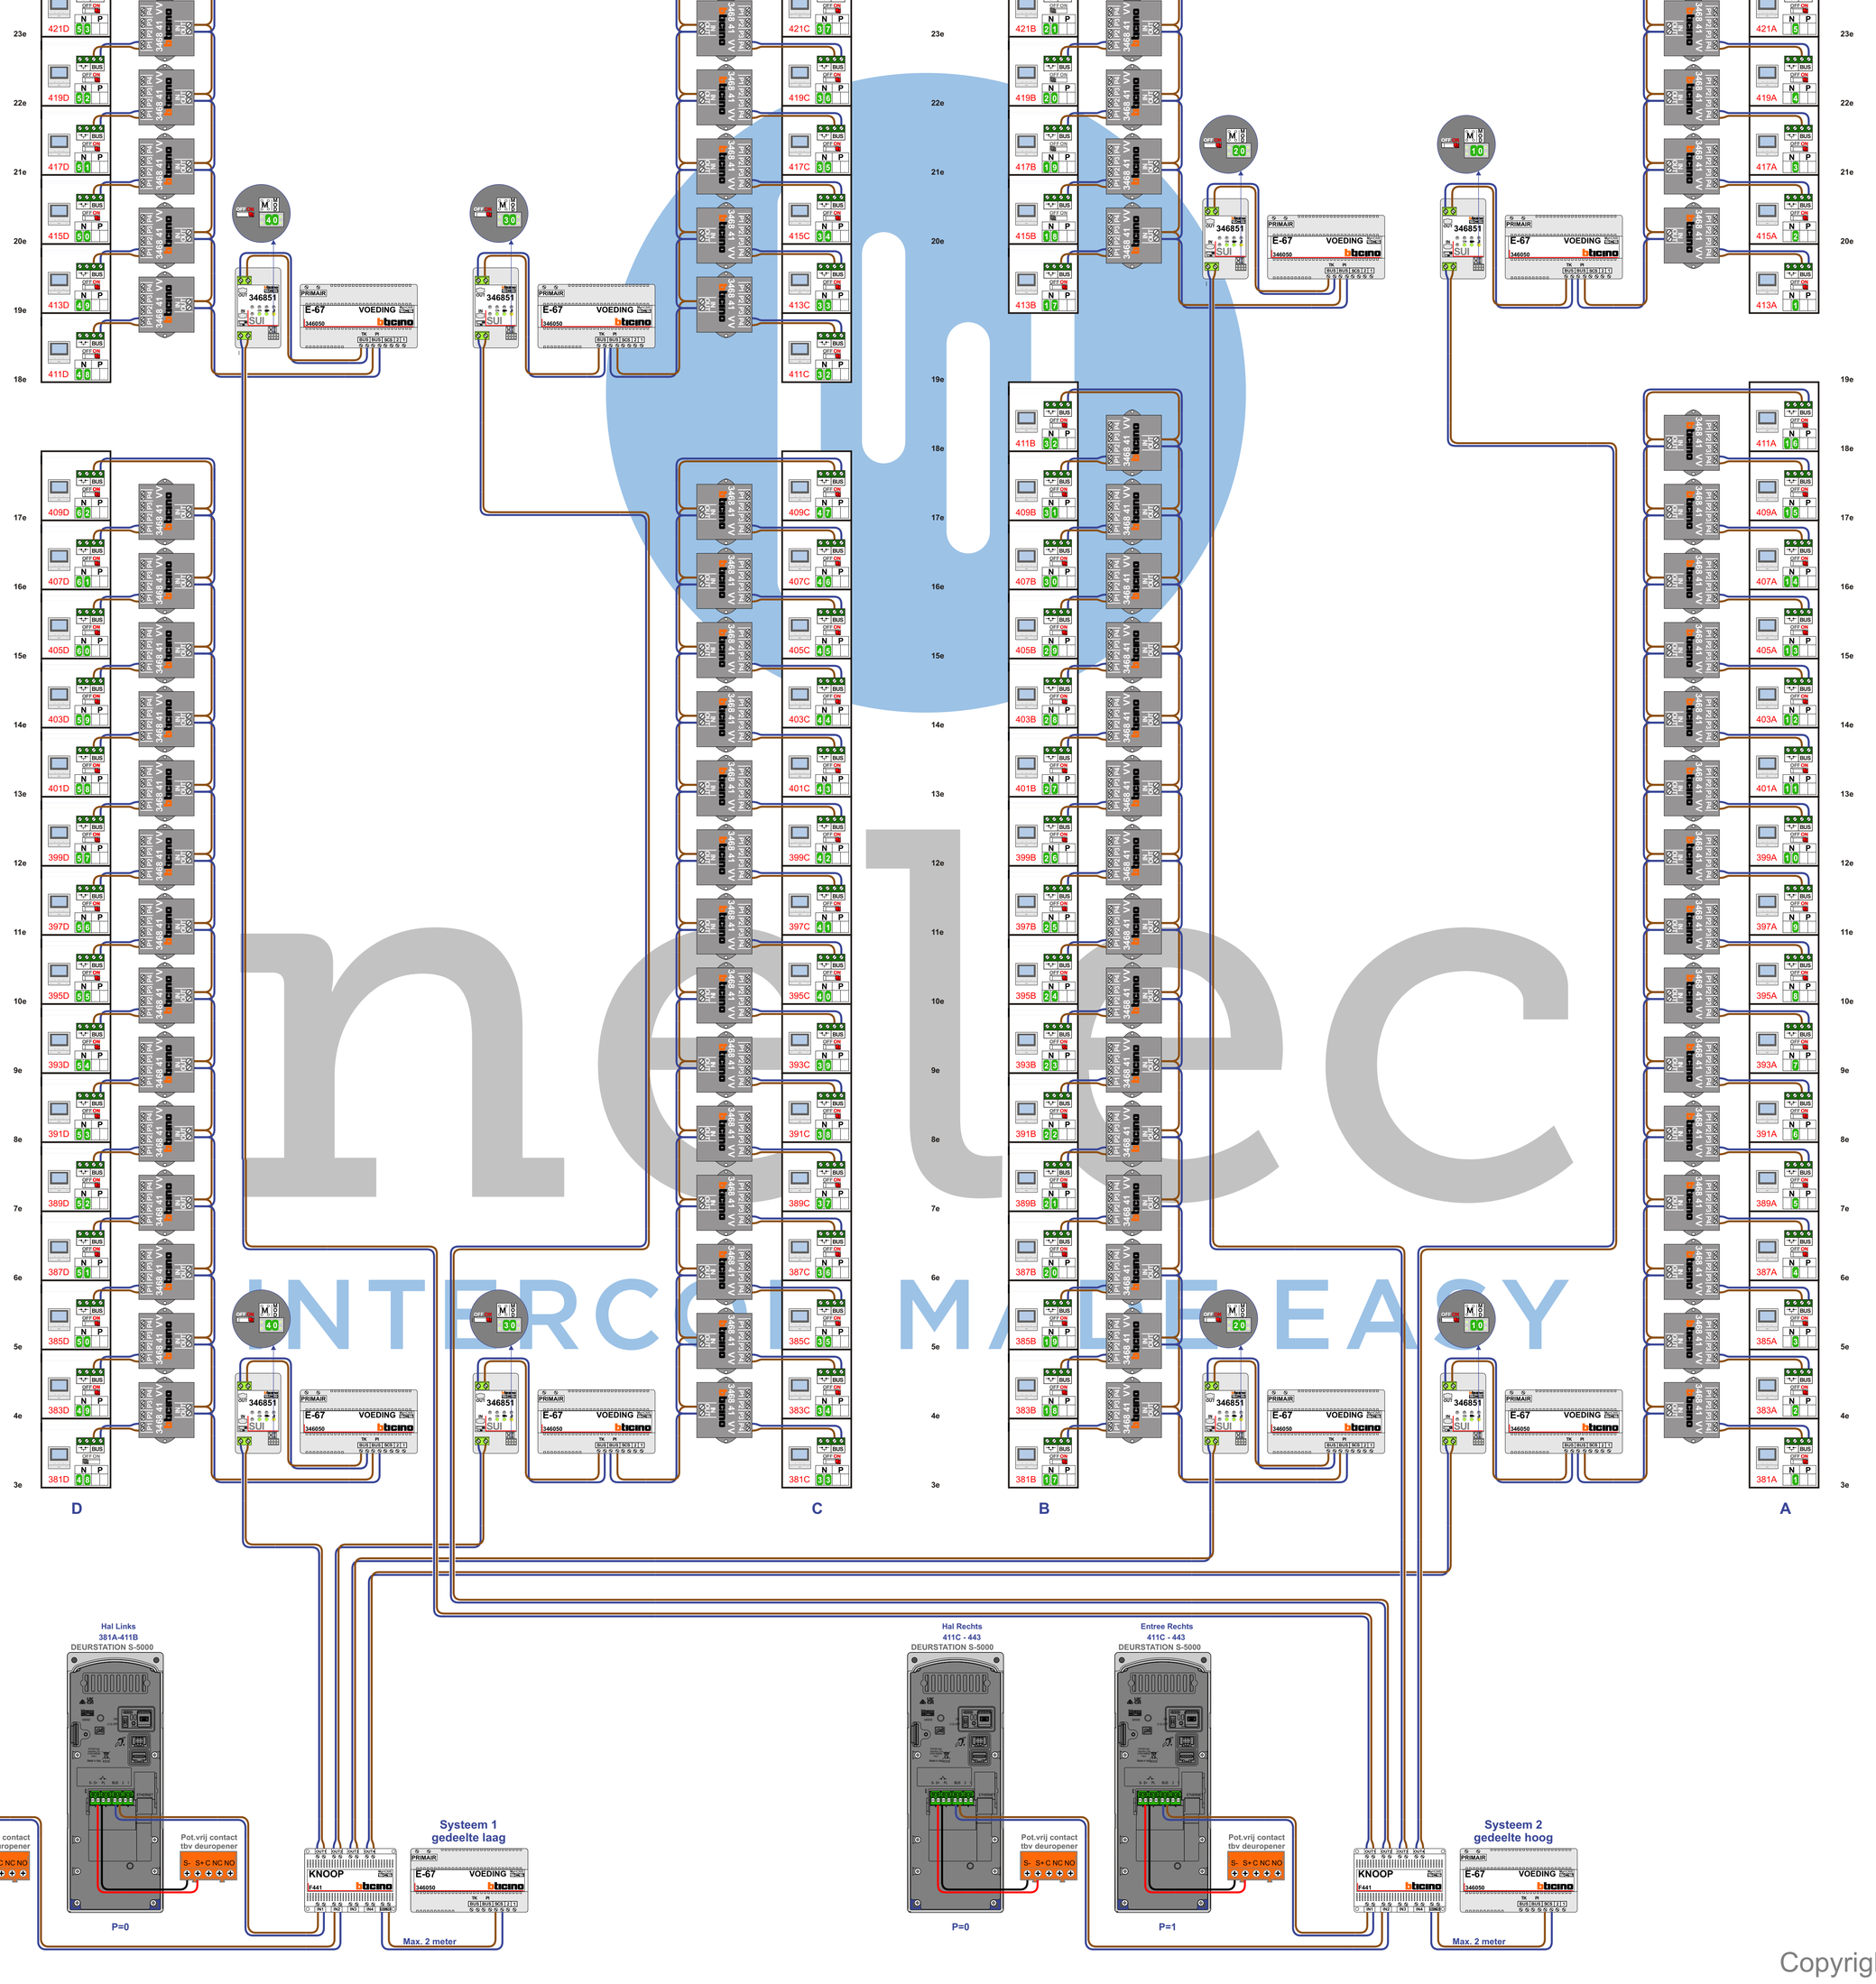

Entree Links
381A-411B
DEURSTATION S-5000
P=1

Hal Links
381A-411B
DEURSTATION S-5000
P=0

Hal Rechts
411C - 443
DEURSTATION S-5000
P=0

Entree Rechts
411C - 443
DEURSTATION S-5000
P=1

Pot.vrij contact tbv deuropener
S- S+ C NC NO

nelec
INTERCOM MADE EASY

Copyright Nelec BV

N-waarde	Huisnummer	Eindweerstand
1	381A	X
2	383A	X
3	385A	X
4	387A	X
5	389A	X
6	391A	X
7	393A	X
8	395A	X
9	397A	X
10	399A	X
11	401A	X
12	403A	X
13	405A	X
14	407A	X
15	409A	X
16	411A	X
17	381B	X
18	383B	X
19	385B	X
20	387B	X
21	389B	X
22	391B	X
23	393B	X
24	395B	X
25	397B	X
26	399B	X
27	401B	X
28	403B	X
29	405B	X
30	407B	X
31	409B	X
32	411B	X
33	381C	X
34	383C	X
35	385C	X
36	387C	X
37	389C	X
38	391C	X
39	393C	X
40	395C	X
41	397C	X
42	399C	X
43	401C	X
44	403C	X
45	405C	X
46	407C	X
47	409C	X
48	381D	X
49	383D	X
50	385D	X
51	387D	X
52	389D	X
53	391D	X
54	393D	X
55	395D	X
56	397D	X
57	399D	X
58	401D	X
59	403D	X
60	405D	X
61	407D	X
62	409D	X

N-waarde	Huisnummer	Eindweerstand
1	413A	X
2	415A	X
3	417A	X
4	419A	X
5	421A	X
6	423A	X
7	425A	X
8	427A	X
9	429A	X
10	431A	X
11	433A	X
12	435A	X
13	437A	X
14	439A	X
15	441A	X
16	443	X
17	413B	X
18	415B	X
19	417B	X
20	419B	X
21	421B	X
22	423B	X
23	425B	X
24	427B	X
25	429B	X
26	431B	X
27	433B	X
28	435B	X
29	437B	X
30	439B	X
31	441B	X
32	411C	X
33	413C	X
34	415C	X
35	417C	X
36	419C	X
37	421C	X
38	423C	X
39	425C	X
40	427C	X
41	429C	X
42	431C	X
43	433C	X
44	435C	X
45	437C	X
46	439C	X
47	441C	X
48	411D	X
49	413D	X
50	415D	X
51	417D	X
52	419D	X
53	421D	X
54	423D	X
55	425D	X
56	427D	X
57	429D	X
58	431D	X
59	433D	X
60	435D	X
61	437D	X
62	439D	X

INTERCOM MADE EASY

Copyright Nelec BV