


BUS 2-DRAADS



Bij monteren/demonteren
spanning eraf
en voorkom defecten!

M-50B
M-50E
M-50W

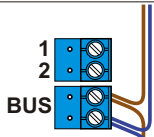

De aders moeten
echt OP de connector
doorgelust worden!

= systeemkabel

Bij andere getwiste
kabel **66%** afstand!
Bij ongetwiste kabel
max. 50 meter buiten-
post naar videofoon.
UTP op aanvraag.

Hulpvoeding E-69





Videofoons met voeding
op klem 1 en 2
Switch 1-2 op ON!



Hulpvoeding
Dipswitch 1-2
ON

Hulpvoeding
Dipswitch 1-2
ON

BUITENPOST S-140V

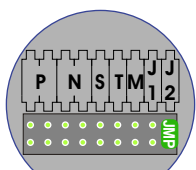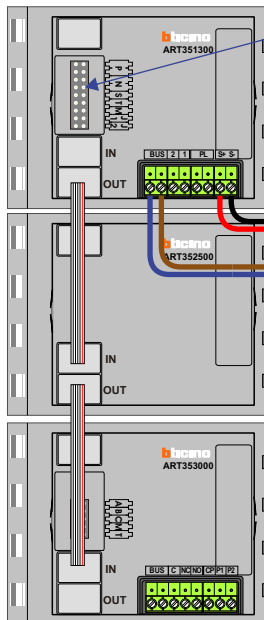

Pot.vrij contact
tbv deuropener

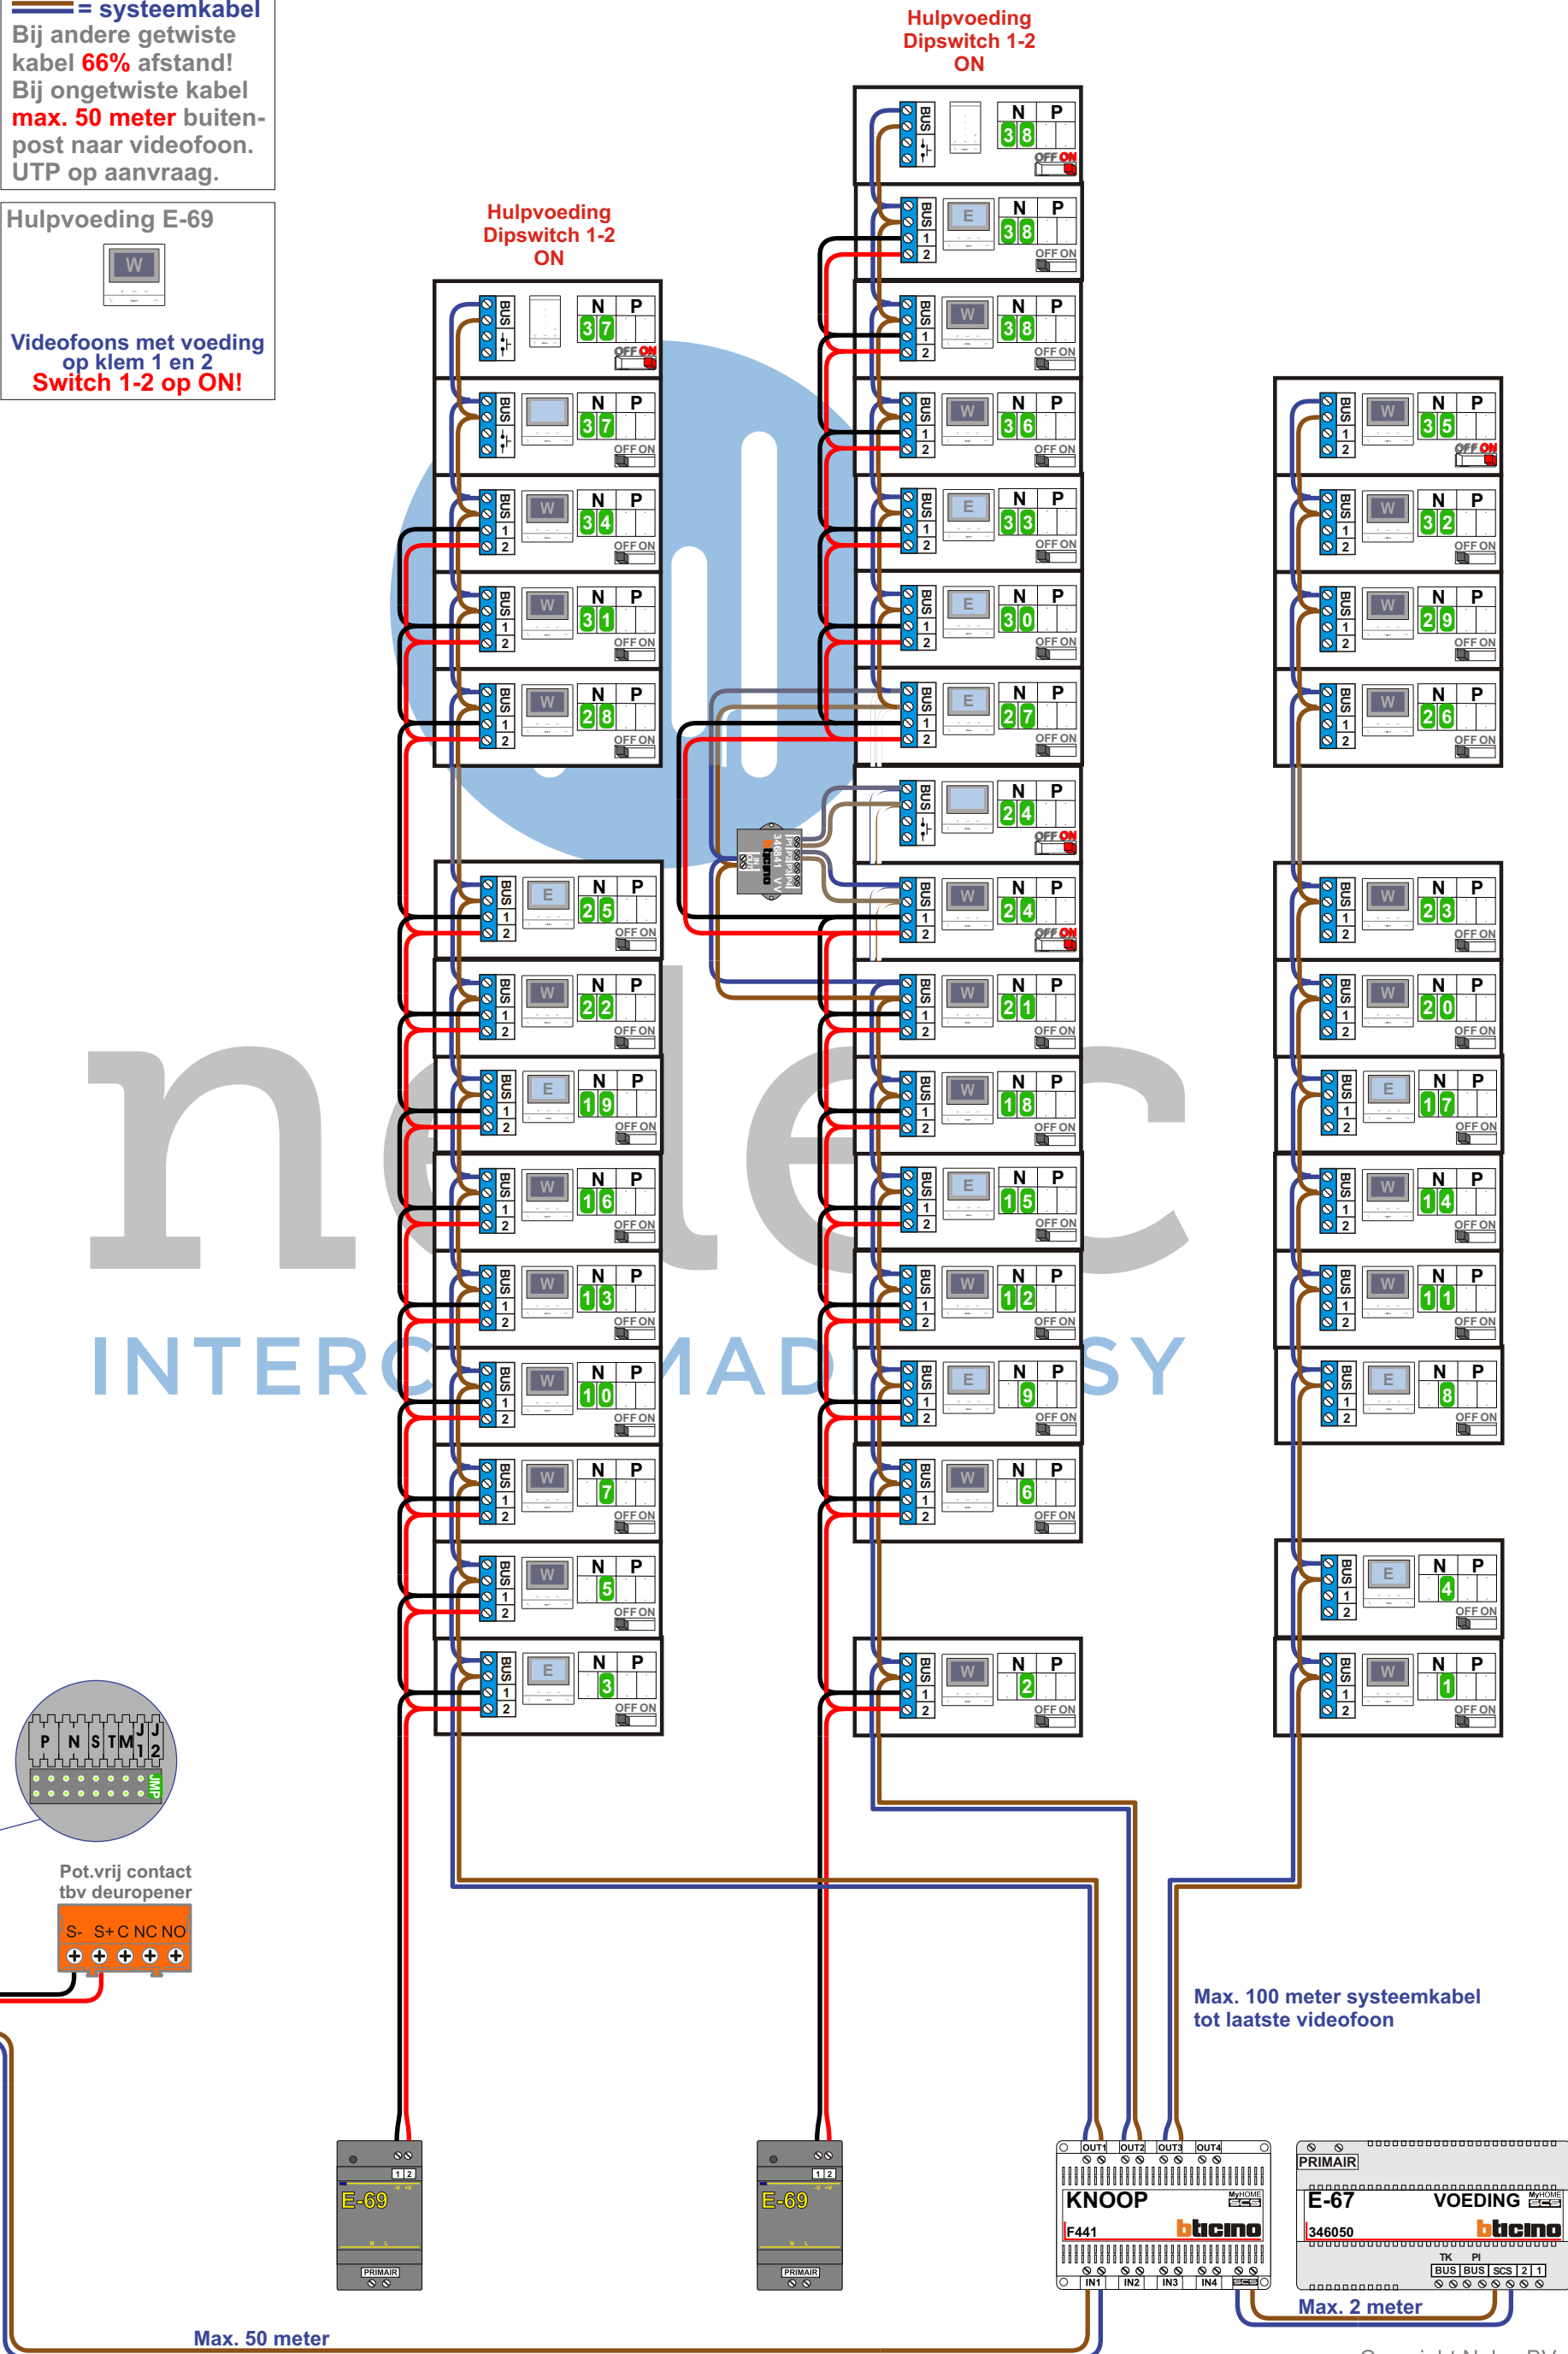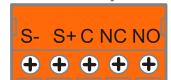

Max. 100 meter systeemkabel
tot laatste videofoon

Max. 50 meter

Max. 2 meter

N-Waarde	Huisnummer	Eindweerstand	Hulpvoeding	Toestel
1	50			M-50W
2	52		ON	M-50W
3	54		ON	M-50E
4	56			M-50E
5	58		ON	M-50W
6	60		ON	M-50W
7	62		ON	M-50W
8	64			M-50E
9	66		ON	M-50E
10	68		ON	M-50W
11	70			M-50W
12	72		ON	M-50W
13	74		ON	M-50W
14	76			M-50W
15	78		ON	M-50E
16	80		ON	M-50W
17	82			M-50E
18	84		ON	M-50W
19	86		ON	M-50E
20	88			M-50W
21	90		ON	M-50W
22	92		ON	M-50W
23	94			M-50W
24	96	ON	ON	M-50W
24	96	ON		M-50B
25	98		ON	M-50E
26	100			M-50W
27	102		ON	M-50E
28	104		ON	M-50W
29	106			M-50W
30	108		ON	M-50E
31	110		ON	M-50W
32	112			M-50W
33	114		ON	M-50E
34	116		ON	M-50W
35	118	ON		M-50W
36	120		ON	M-50W
37	122			M-50B
37	122	ON		T-55
38	124		ON	M-50W
38	124		ON	M-50E
38	124	ON		T-55

INTERCOM MADE EASY