

— = systeemkabel
Bij andere getwiste kabel 66% afstand!
Bij ongetwiste kabel max. 50 meter buitenpost naar videofoon. UTP op aanvraag.

TWEEDRAADS BUS
Bij monteren/demonteren spanning eraf! voorkomt defecten!

VideoVerdeler

De aders moeten echt OP de klemmen doorgepluist worden!

SUI

De aders moeten echt OP de connector doorgepluist worden!


VAK 0

VAK 1

VAK 2

VAK 3

- 28e verd.
- 27e verd.
- 26e verd.
- 25e verd.
- 24e verd.
- 23e verd.
- 22e verd.
- 21e verd.
- 20e verd.
- 19e verd.
- 18e verd.
- 17e verd.
- 16e verd.
- 15e verd.
- 14e verd.
- 13e verd.
- 12e verd.
- 11e verd.
- 10e verd.
- 9e verd.
- 8e verd.
- 7e verd.
- 6e verd.
- 5e verd.
- 4e verd.
- 3e verd.
- 2e verd.
- 1e verd.
- B.G.

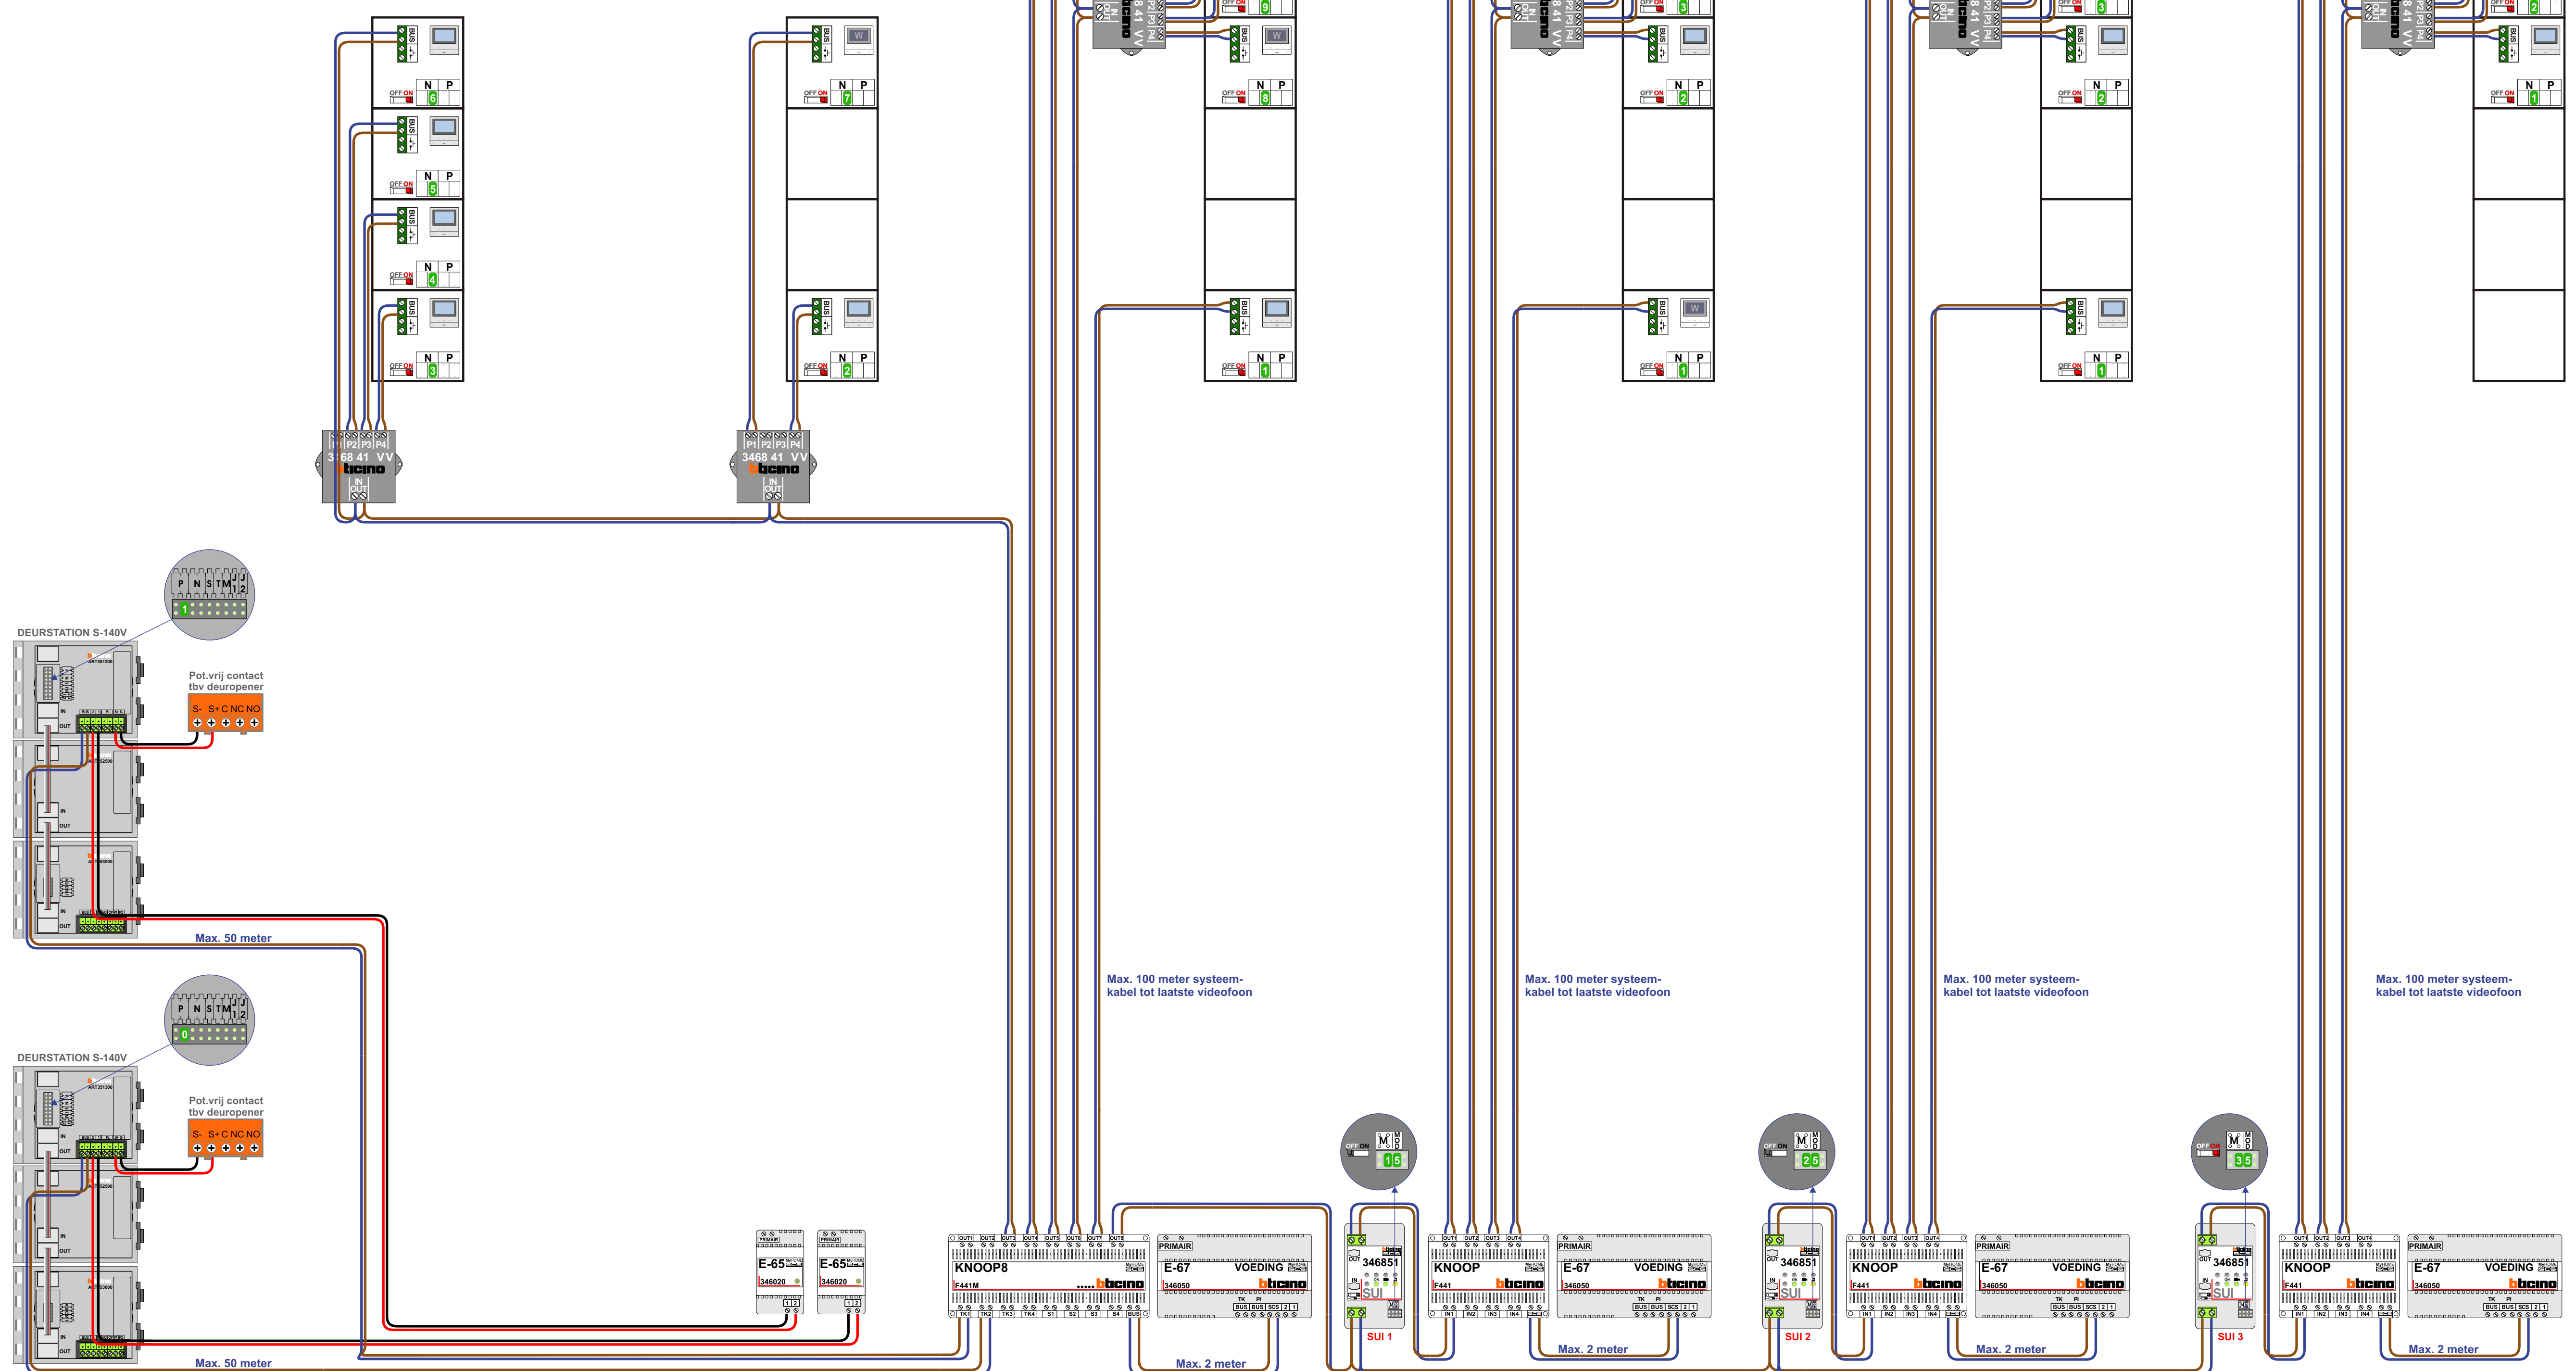

VAK 0 N=X

N-waarde	Huisnummer	Eindweerstand	Videofoon
1	102	X	M-50b
2	104	X	M-50b
3	106	X	M-50b
4	112	X	M-50b
5	114	X	M-50b
6	116	X	M-50b
7	118	X	M-50WiFi
8	120	X	M-50WiFi
9	128	X	M-50b
10	136	X	M-50b
11	144	X	M-50b
12	152	X	M-50WiFi
13	160	X	M-50b
14	168	X	M-50b
15	176	X	M-50b
16	184	X	M-50b
17	192	X	M-50b
18	200	X	M-50b
19	208	X	M-50b
20	216	X	M-50b
21	224	X	M-50b
22	232	X	M-50WiFi
23	240	X	M-50WiFi
24	248	X	M-50b
25	256	X	M-50WiFi
26	264	X	M-50b
27	272	X	M-50WiFi
28	280	X	M-50WiFi
29	288	X	M-50b
30	296	X	M-50b
31	304	X	M-50WiFi

VAK 1 N=X+100

1	108	X	M-50b
2	122	X	M-50b
3	130	X	M-50b
4	138	X	M-50b
5	146	X	M-50b
6	154	X	M-50WiFi
7	162	X	M-50WiFi
8	170	X	M-50b
9	178	X	M-50b
10	186	X	M-50WiFi
11	194	X	M-50b
12	202	X	M-50WiFi
13	210	X	M-50b
14	218	X	M-50b
15	226	X	M-50b
16	234	X	M-50WiFi
17	242	X	M-50b
18	250	X	M-50b
19	258	X	M-50b
20	266	X	M-50b
21	274	X	M-50b
22	282	X	M-50b
23	290	X	M-50WiFi
24	298	X	M-50b
25	306	X	M-50WiFi

VAK 2 N=X+200

N-waarde	Huisnummer	Eindweerstand	Videofoon
1	110	X	M-50WiFi
2	124	X	M-50b
3	132	X	M-50b
4	140	X	M-50b
5	148	X	M-50b
6	156	X	M-50b
7	164	X	M-50b
8	172	X	M-50b
9	180	X	M-50b
10	188	X	M-50b
11	196	X	M-50b
12	204	X	M-50b
13	212	X	M-50b
14	220	X	M-50WiFi
15	228	X	M-50WiFi
16	236	X	M-50b
17	244	X	M-50WiFi
18	252	X	M-50b
19	260	X	M-50WiFi
20	268	X	M-50WiFi
21	276	X	M-50b
22	284	X	M-50WiFi
23	292	X	M-50b
24	300	X	M-50b
25	308	X	M-50b
32	312	X	M-50b

VAK 3 N=X+300

N-waarde	Huisnummer	Eindweerstand	Videofoon
1	126	X	M-50b
2	134	X	M-50b
3	142	X	M-50b
4	150	X	M-50b
5	158	X	M-50b
6	166	X	M-50b
7	174	X	M-50b
8	182	X	M-50b
9	190	X	M-50b
10	198	X	M-50b
11	206	X	M-50b
12	214	X	M-50b
13	222	X	M-50WiFi
14	230	X	M-50WiFi
15	238	X	M-50WiFi
16	246	X	M-50b
17	254	X	M-50b
18	262	X	M-50b
19	270	X	M-50WiFi
20	278	X	M-50b
21	286	X	M-50b
22	294	X	M-50WiFi
23	302	X	M-50b
26	314	X	M-50WiFi

nelec
INTERCOM MADE EASY