


**— = systeemkabel**  
Bij andere getwiste kabel 66% afstand!  
Bij ongetwiste kabel max. 50 meter buitenpost naar videofoon.  
UTP op aanvraag.

**TWEEDRAADS BUS**




Bij monteren/demonteren spanning eraf voorkomt defecten!

M-50

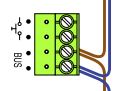

De aders moeten echt OP de connector doorgelust worden!

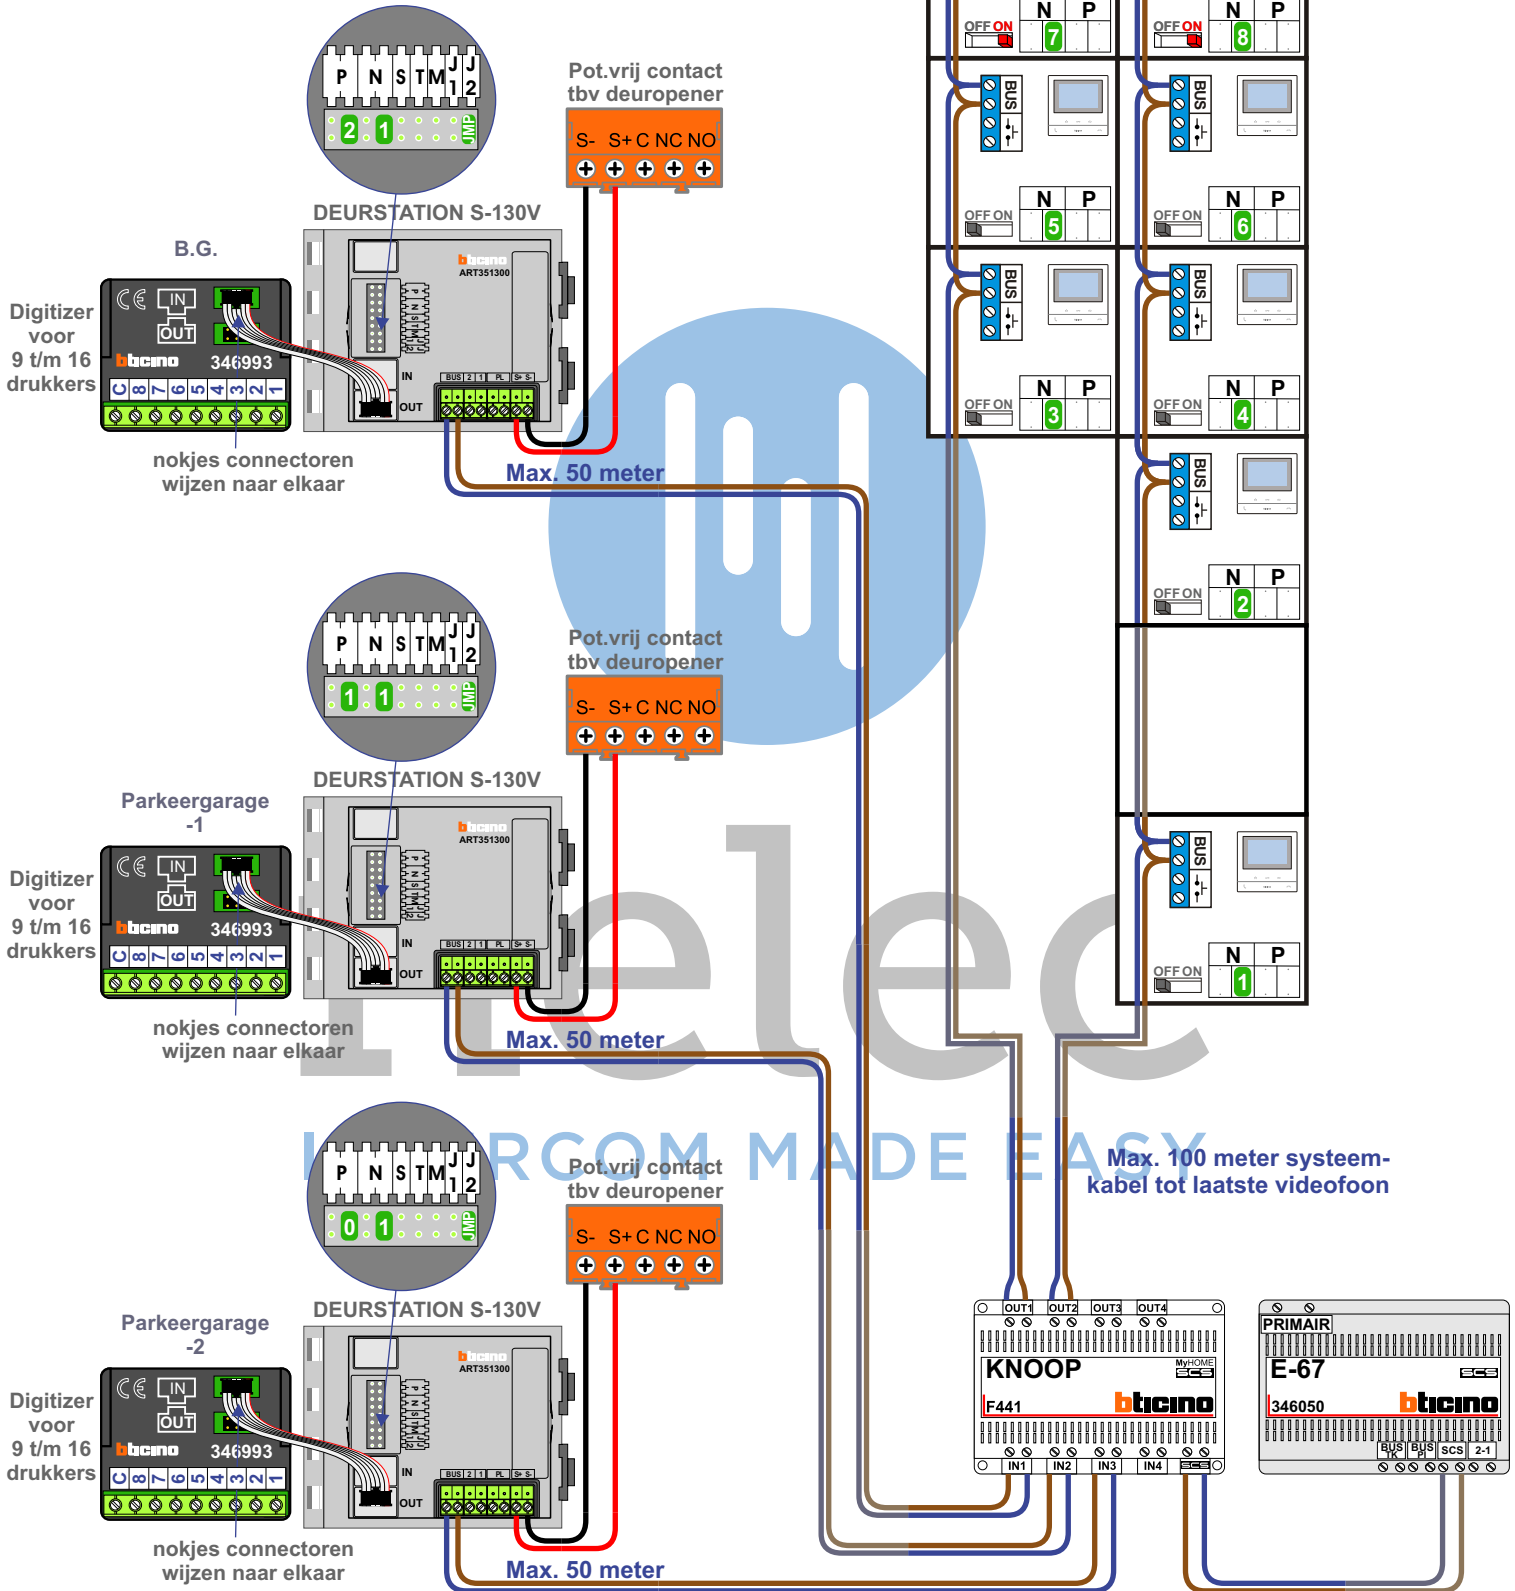

<b>N-waarde</b>	<b>Huisnummer</b>	<b>Eindweerstand</b>
1	31	
2	33	
3	35	
4	37	
5	39	
6	41	
7	43	X
8	45	X



**nelec**  
INTERCOM MADE EASY


**— = systeemkabel**  
Bij andere getwiste kabel 66% afstand!  
Bij ongetwiste kabel max. 50 meter buitenpost naar videofoon.  
UTP op aanvraag.

**TWEEDRAADS BUS**




Bij monteren/demonteren spanning eraf voorkomt defecten!

M-50

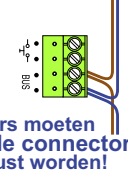

De aders moeten echt **OP** de connector doorgelust worden!

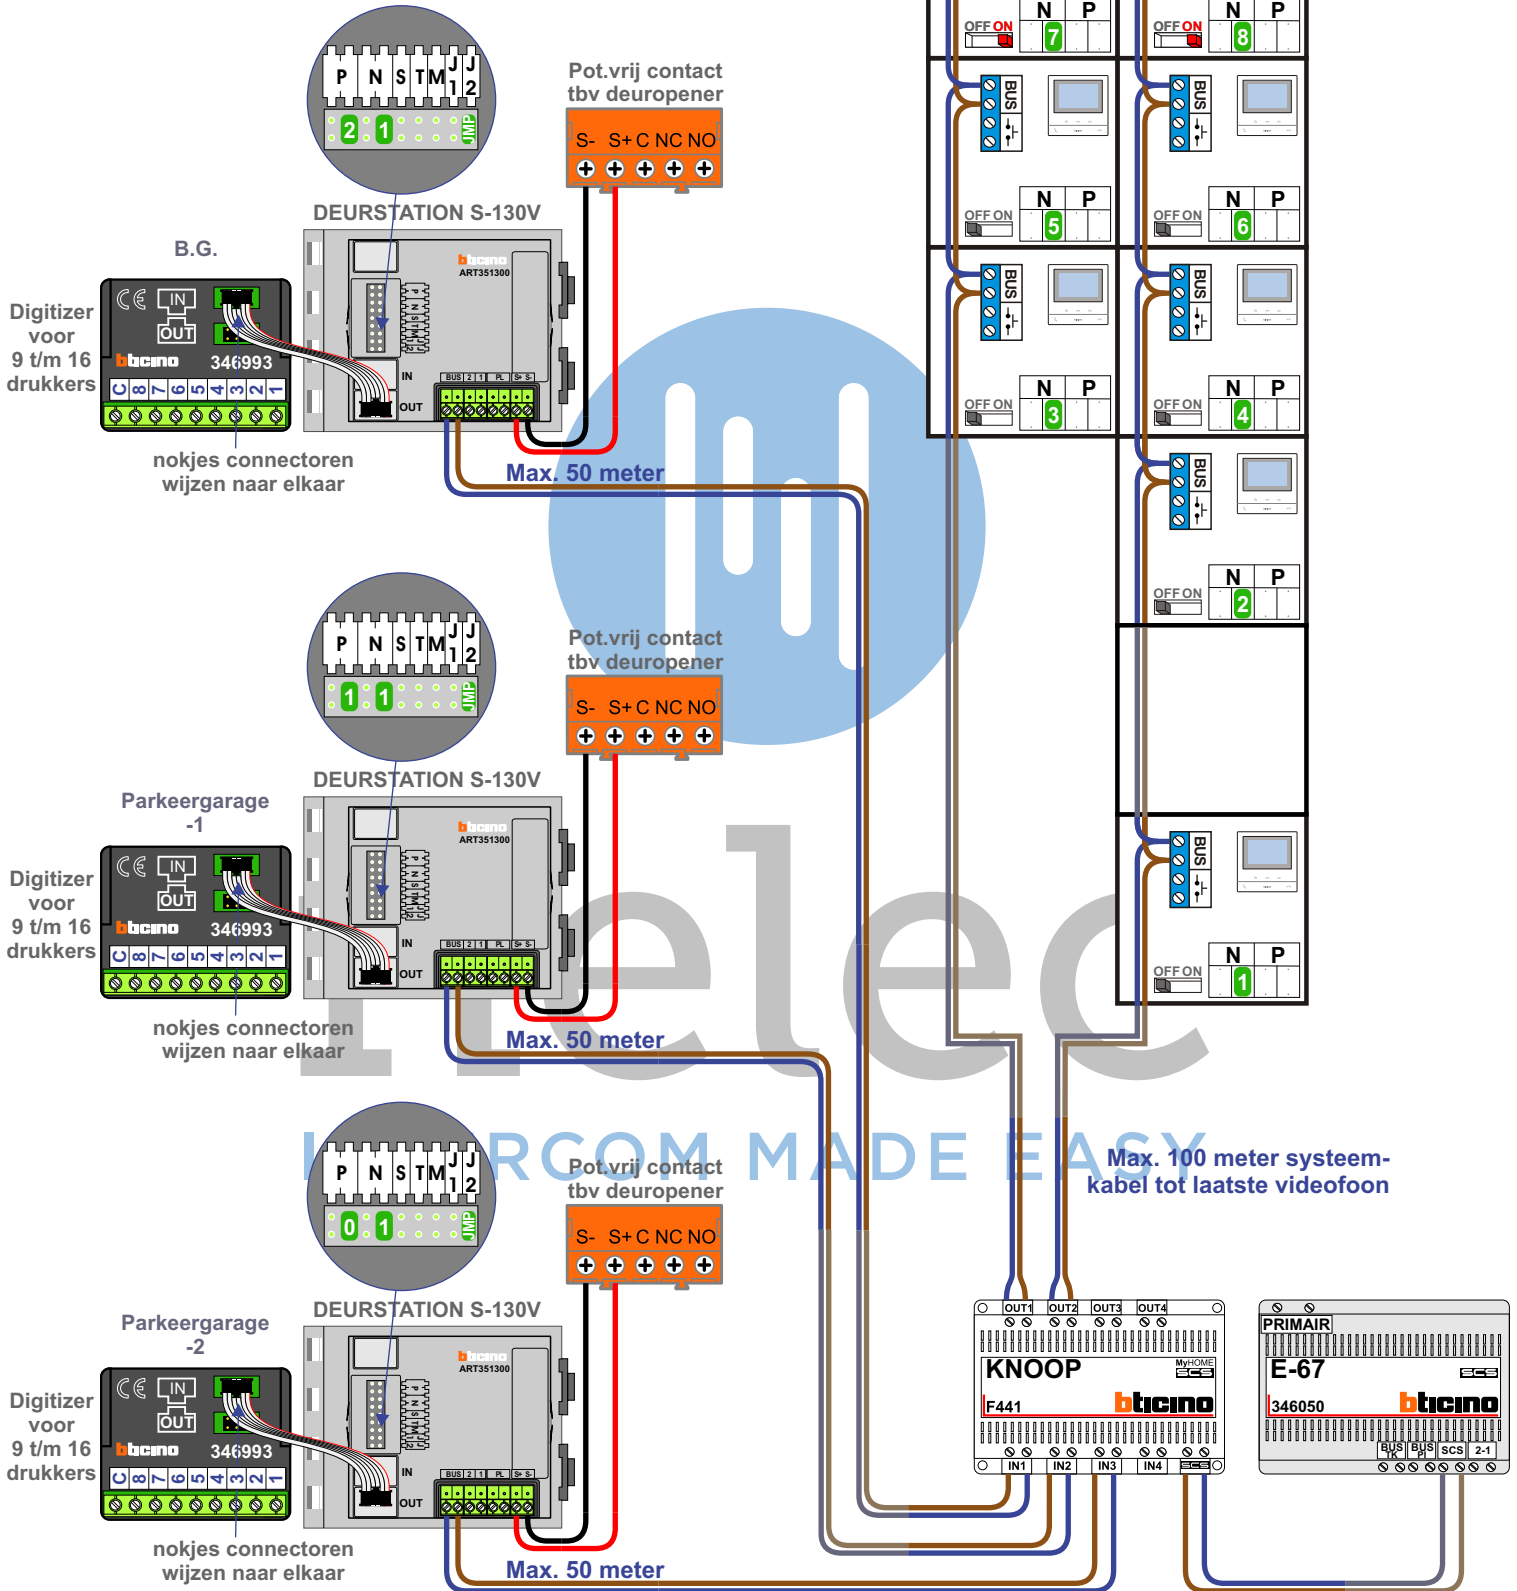

<b>N-waarde</b>	<b>Huisnummer</b>	<b>Eindweerstand</b>
1	189	
2	191	
3	193	
4	195	
5	197	
6	199	
7	201	X
8	203	X



**nelec**  
INTERCOM MADE EASY


**— = systeemkabel**  
Bij andere getwiste kabel 66% afstand!  
Bij ongetwiste kabel max. 50 meter buitenpost naar videofoon.  
UTP op aanvraag.

**TWEEDRAADS BUS**




Bij monteren/demonteren spanning eraf voorkomt defecten!

M-50

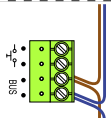

De aders moeten echt OP de connector doorgelust worden!

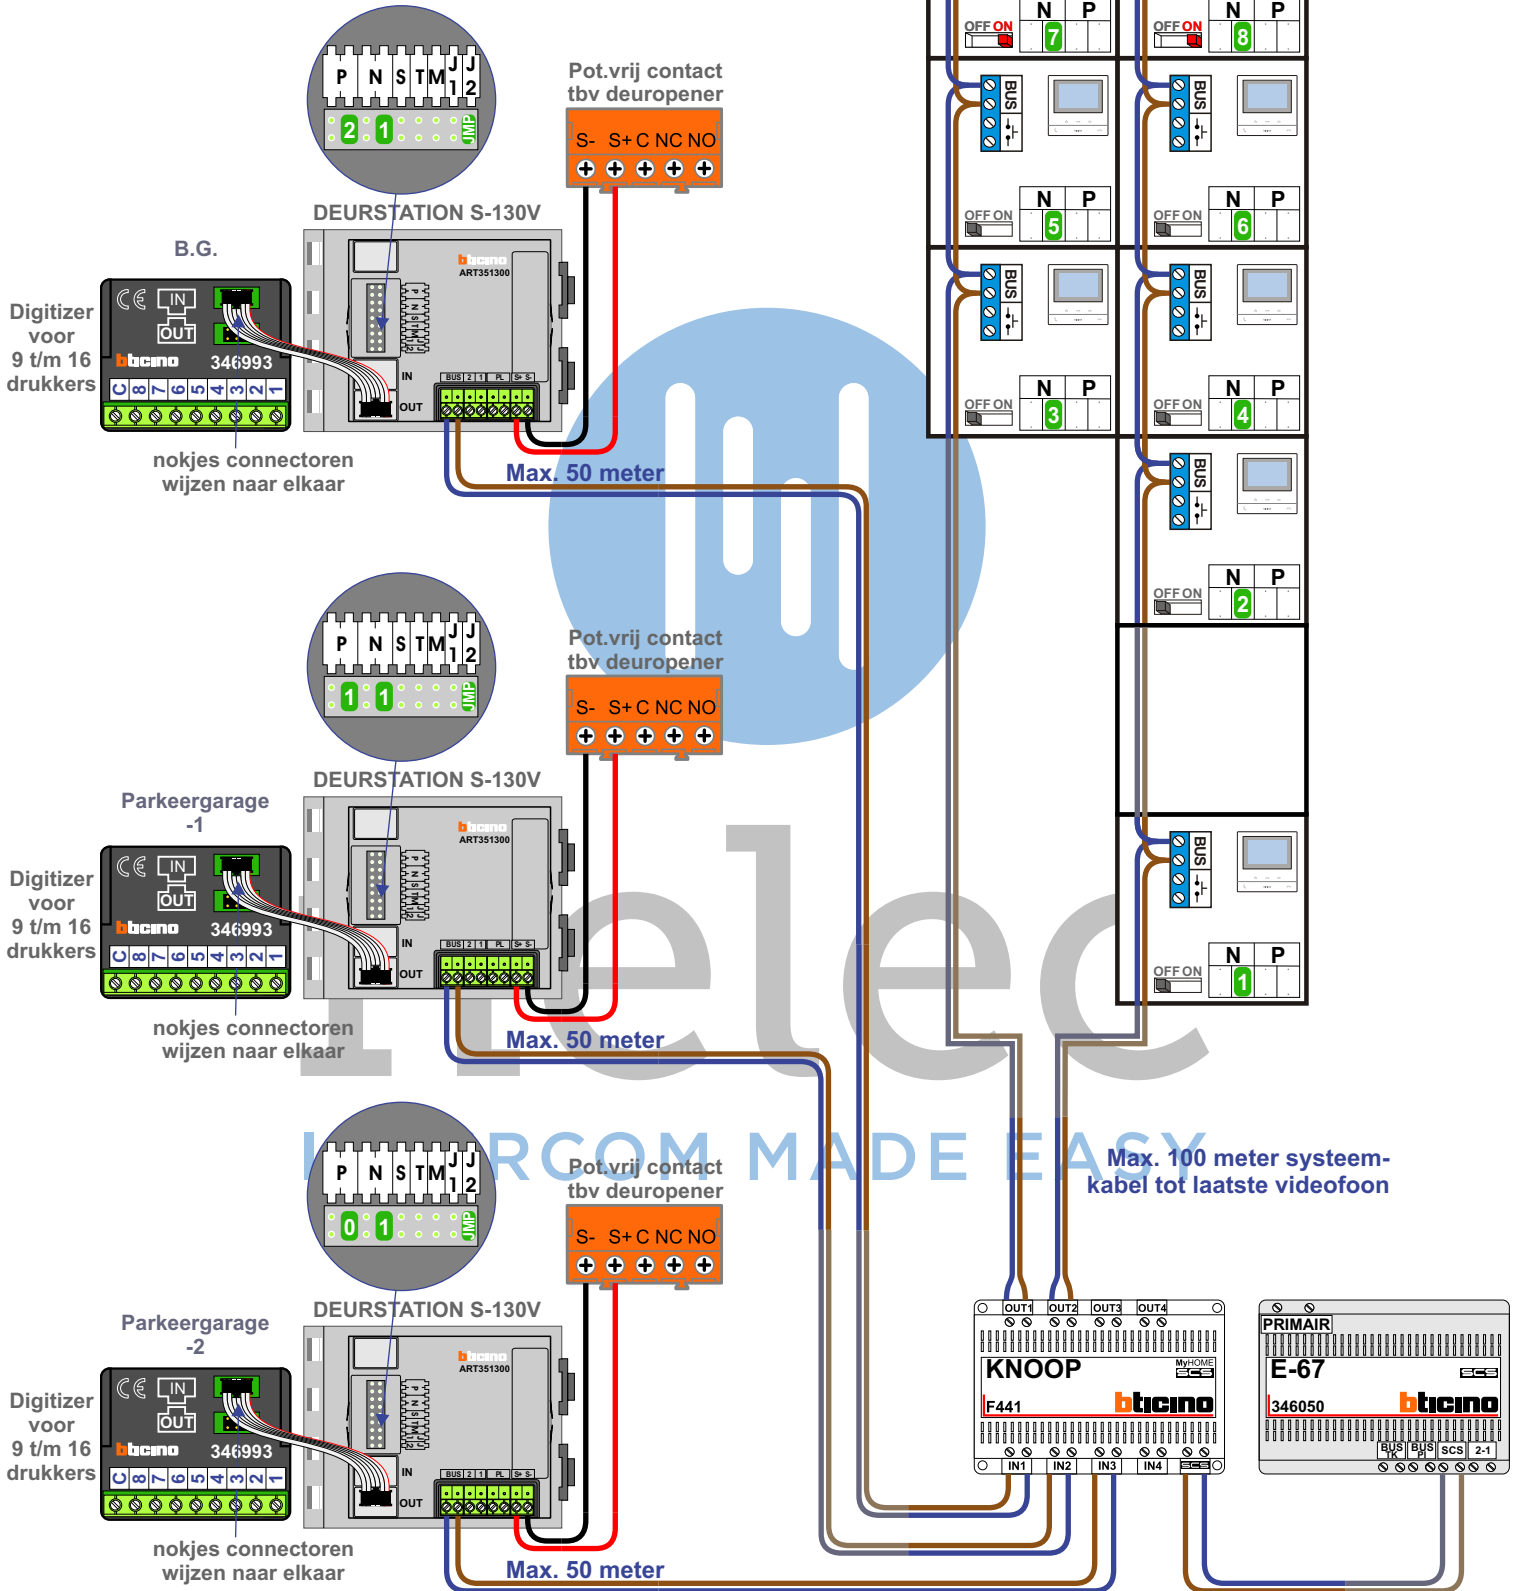

N-waarde	Huisnummer	Eindweerstand
1	355	
2	357	
3	359	
4	361	
5	363	
6	365	
7	367	X
8	369	X



**nelec**  
INTERCOM MADE EASY