

**TWEEDRAADS BUS**




Bij monteren/demonteren spanning eraf voorkomt defecten!

— = systeemkabel

Bij andere getwiste kabel 66% afstand!  
Bij ongetwiste kabel max. 50 meter buitenpost naar videofoon.  
UTP op aanvraag.


**M-50**

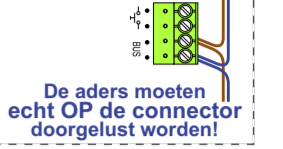





De aders moeten echt OP de connector doorgelust worden!



De aders moeten echt OP de klemmen doorgelust worden!

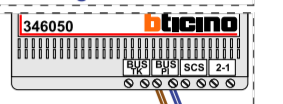

De twee stijgers echt OP de klemmen van E-67 aansluiten!

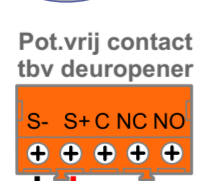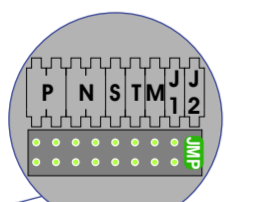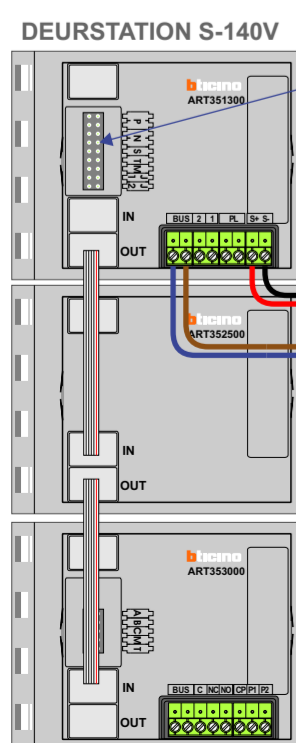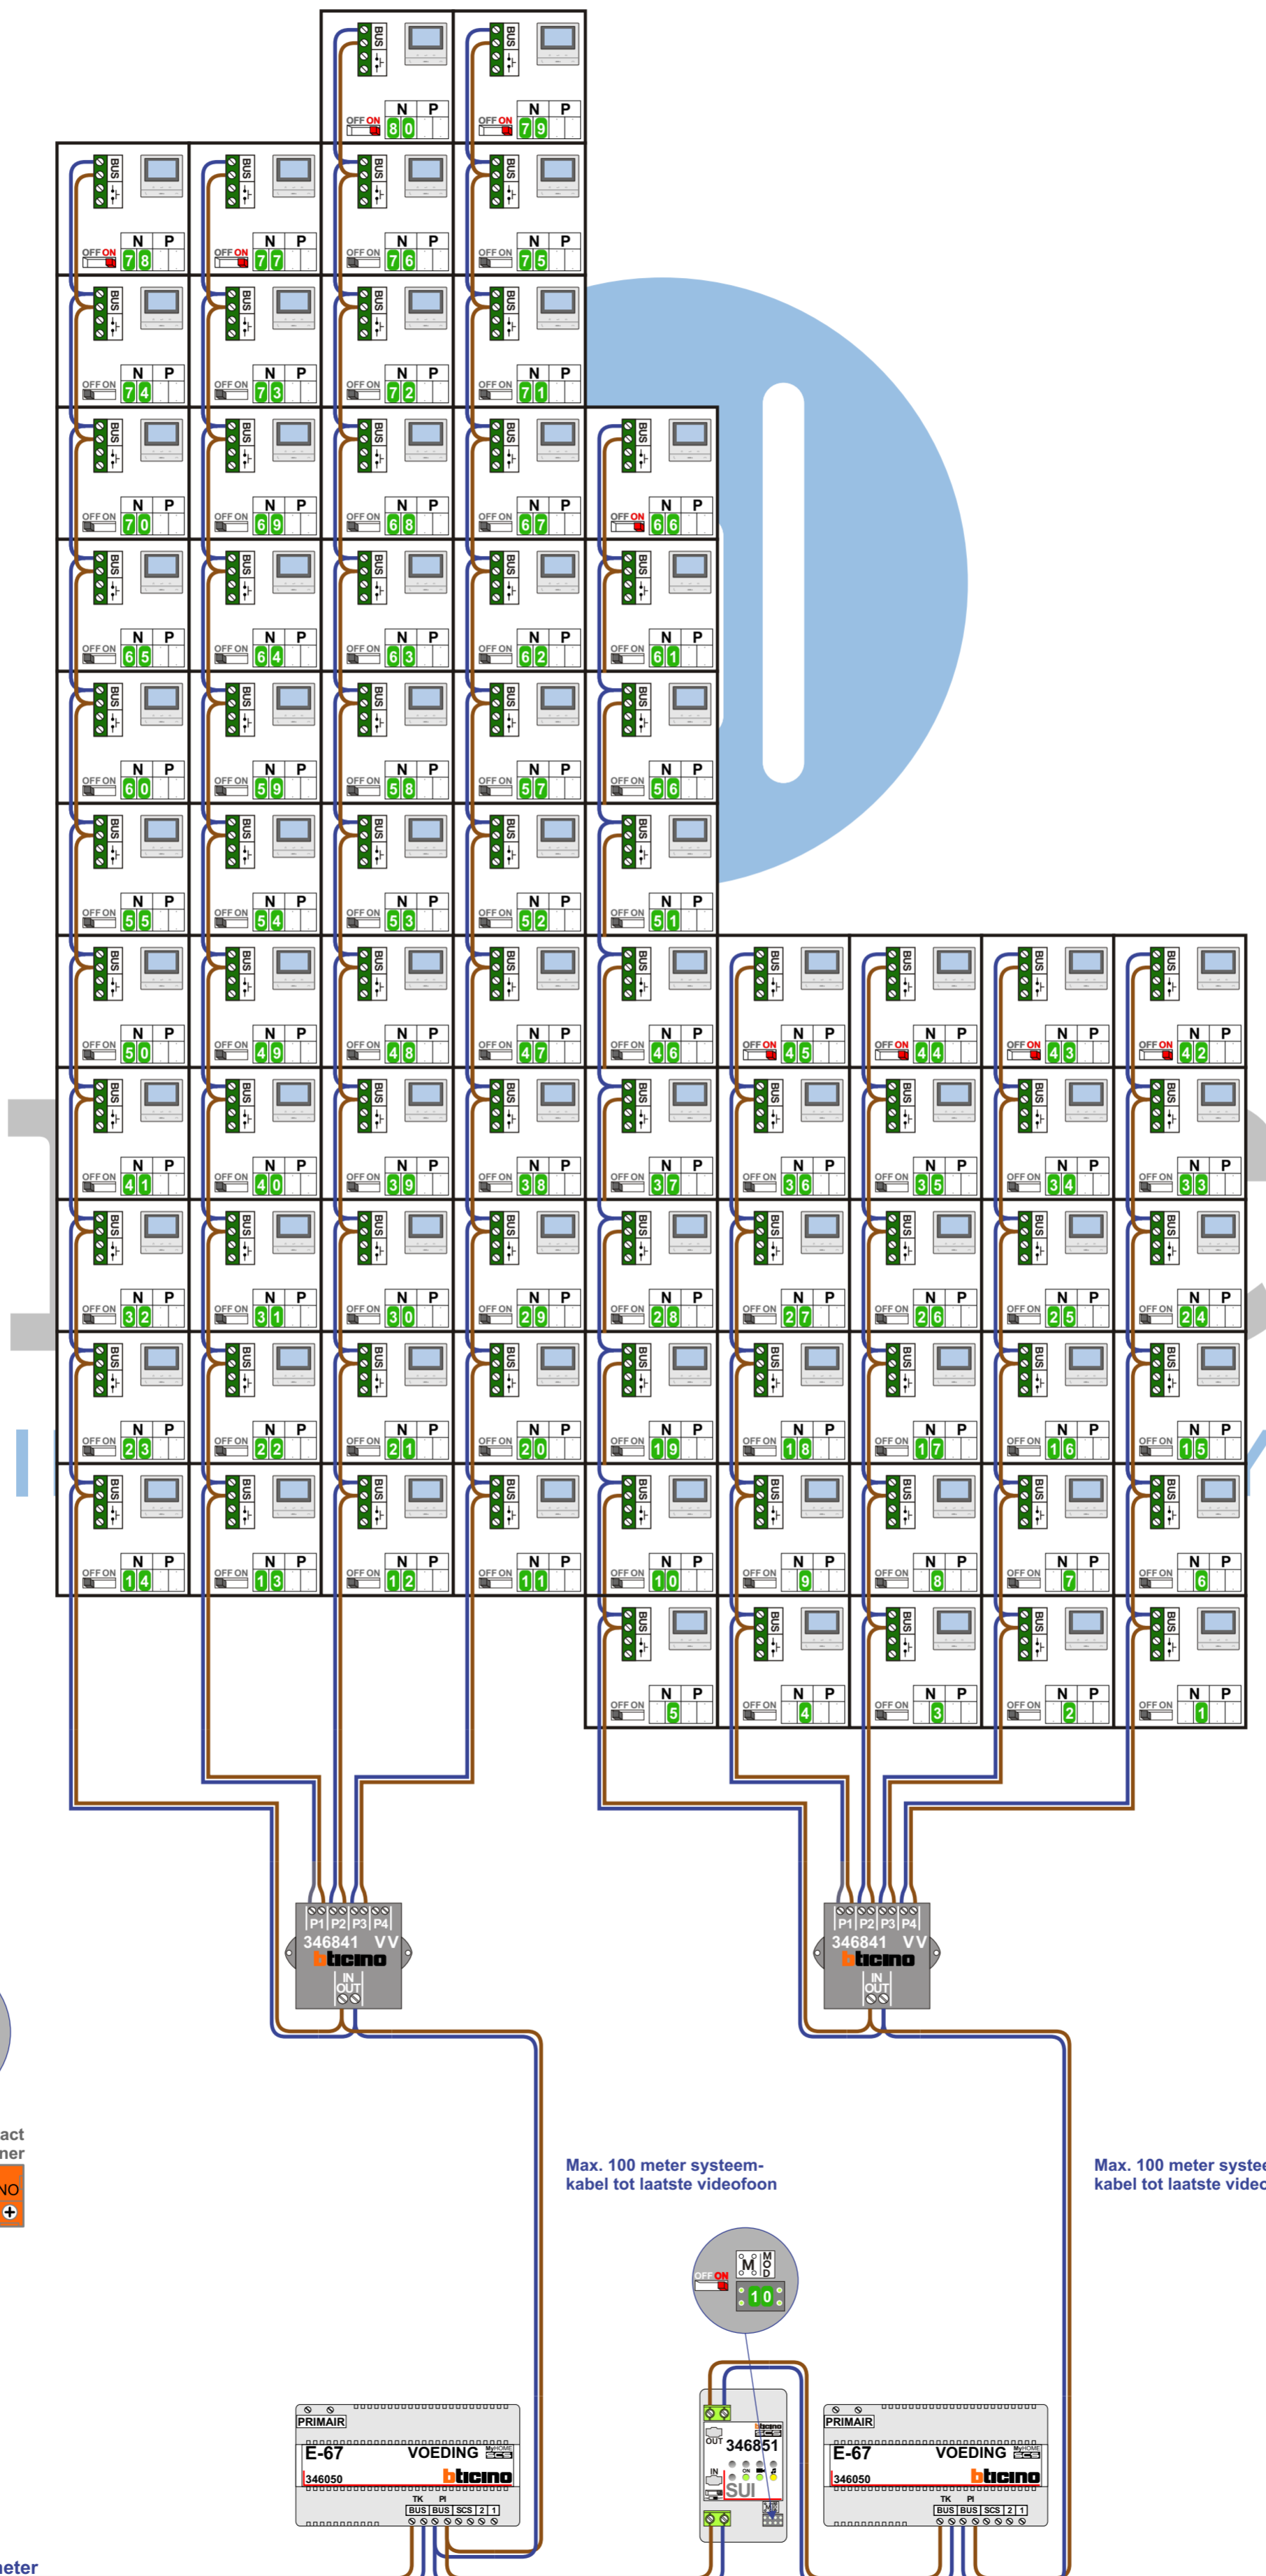

Max. 50 meter

Max. 100 meter systeemkabel tot laatste videofoon

Max. 100 meter systeemkabel tot laatste videofoon

N-waarde	Huisnummer	Eindweerstand	N-waarde	Huisnummer	Eindweerstand
1	300		41	380	
2	302		42	382	X
3	304		43	384	X
4	306		44	386	X
5	308		45	388	X
6	310		46	390	
7	312		47	392	
8	314		48	394	
9	316		49	396	
10	318		50	398	
11	320		51	400	
12	322		52	402	
13	324		53	404	
14	326		54	406	
15	328		55	408	
16	330		56	410	
17	332		57	412	
18	334		58	414	
19	336		59	416	
20	338		60	418	
21	340		61	420	
22	342		62	422	
23	344		63	424	
24	346		64	426	
25	348		65	428	
26	350		66	430	X
27	352		67	432	
28	354		68	434	
29	356		69	436	
30	358		70	438	
31	360		71	440	
32	362		72	442	
33	364		73	444	
34	366		74	446	
35	368		75	448	
36	370		76	450	
37	372		77	452	X
38	374		78	454	X
39	376		79	456	X
40	378		80	458	X

**nelec**  
INTERCOM MADE EASY