


TWEEDRAADS BUS
Bij monteren/demonteren spanning eraf voorkomt defecten!

— = systeemkabel
Bij andere getwiste kabel 66% afstand!
Bij ongetwiste kabel max. 50 meter buitenpost naar videofoon.
UTP op aanvraag.

Digitizers & flatcables
Niet monteren/demonteren onder spanning
Beldrukkers mogen wel

VideoVerdeler
De aders moeten echt OP de klemmen doorgelust worden!

M-50
De aders moeten echt OP de connector doorgelust worden!

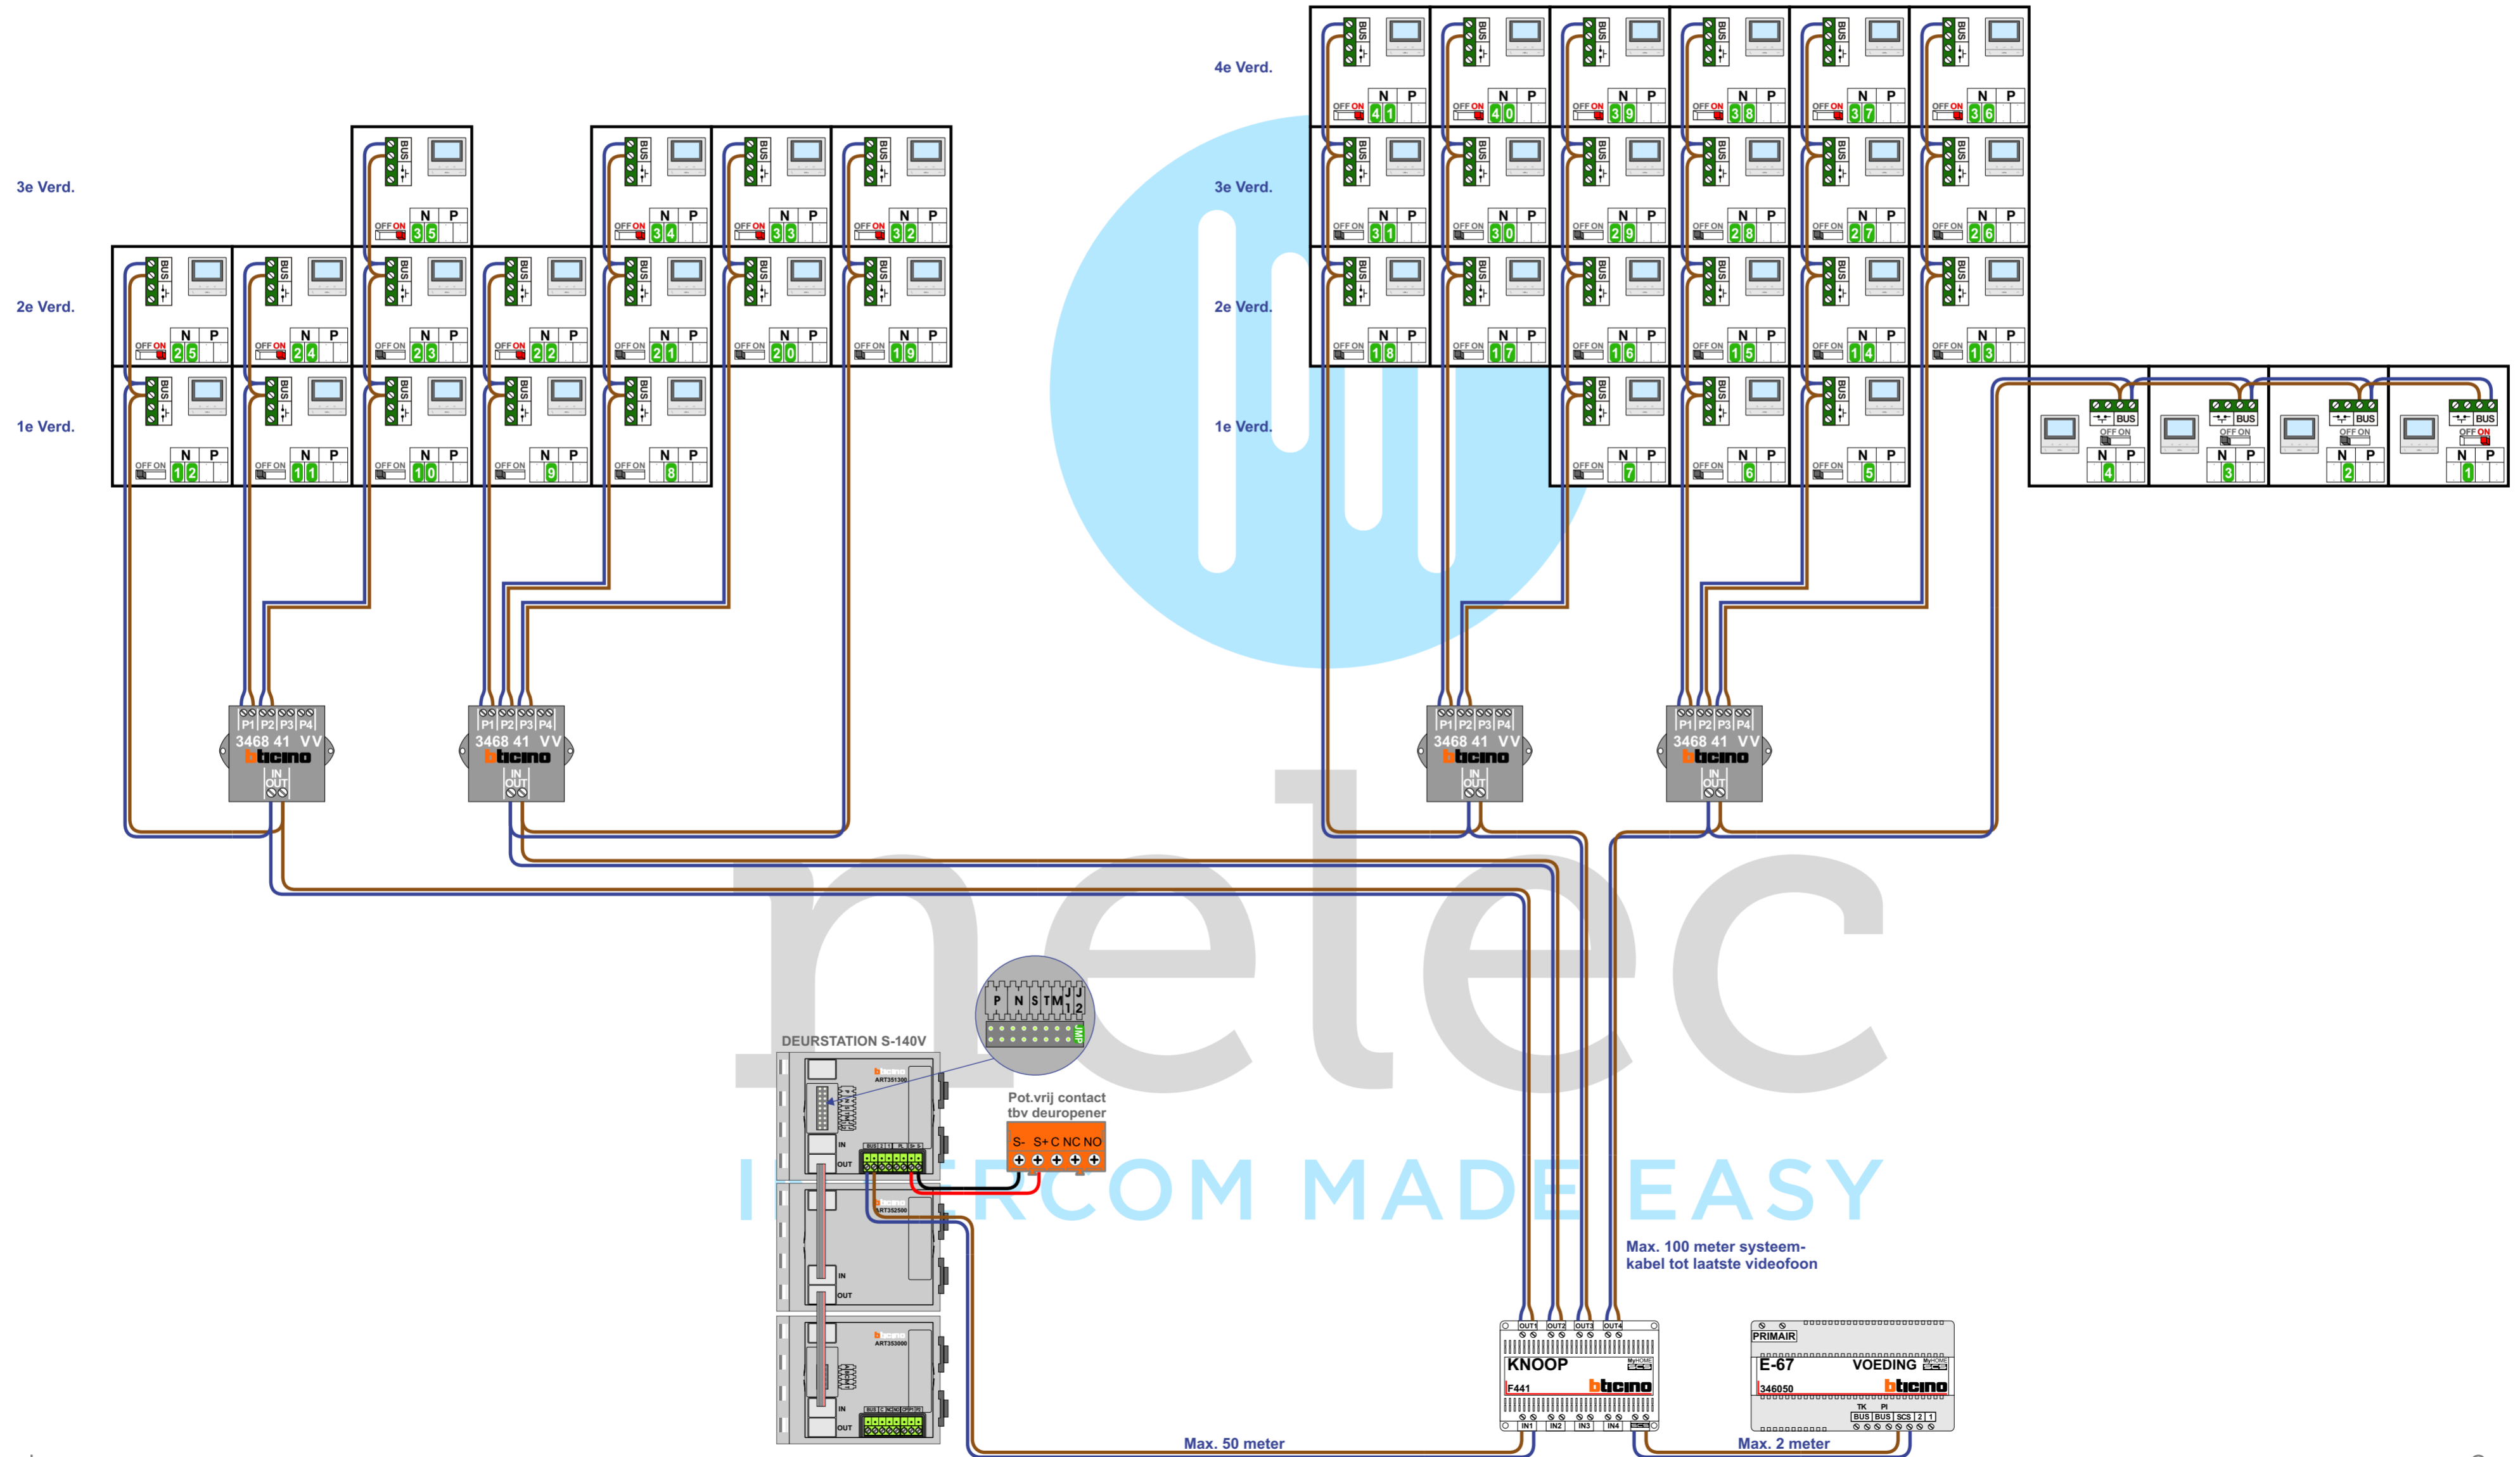

N-Waarde	Huisnummer	Switch-ON
1	455	X
2	457	
3	459	
4	461	
5	463	
6	465	
7	467	
8	469	
9	471	
10	473	
11	475	
12	477	
13	479	
14	481	
15	483	
16	485	
17	487	
18	489	
19	491	
20	493	
21	495	
22	497	
23	499	
24	501	X
25	503	X
26	505	
27	507	
28	509	
29	511	
30	513	
31	515	
32	517	X
33	519	X
34	521	X
35	523	X
36	525	X
37	527	X
38	529	X
39	531	X
40	533	X
41	535	X

nelec
INTERCOM MADE EASY