


TWEEDRAADS BUS
Bij monteren/demonteren spanning eraf voorkomt defecten!

Digitizers & flatcables
Niet monteren/demonteren onder spanning Beldrukkers mogen wel

— = systeemkabel
Bij andere getwiste kabel 66% afstand!
Bij ongetwiste kabel max. 50 meter buitenpost naar videofoon.
UTP op aanvraag.

VideoVerdeler
De aders moeten echt OP de klemmen doorgelust worden!

M-50
De aders moeten echt OP de connector doorgelust worden!

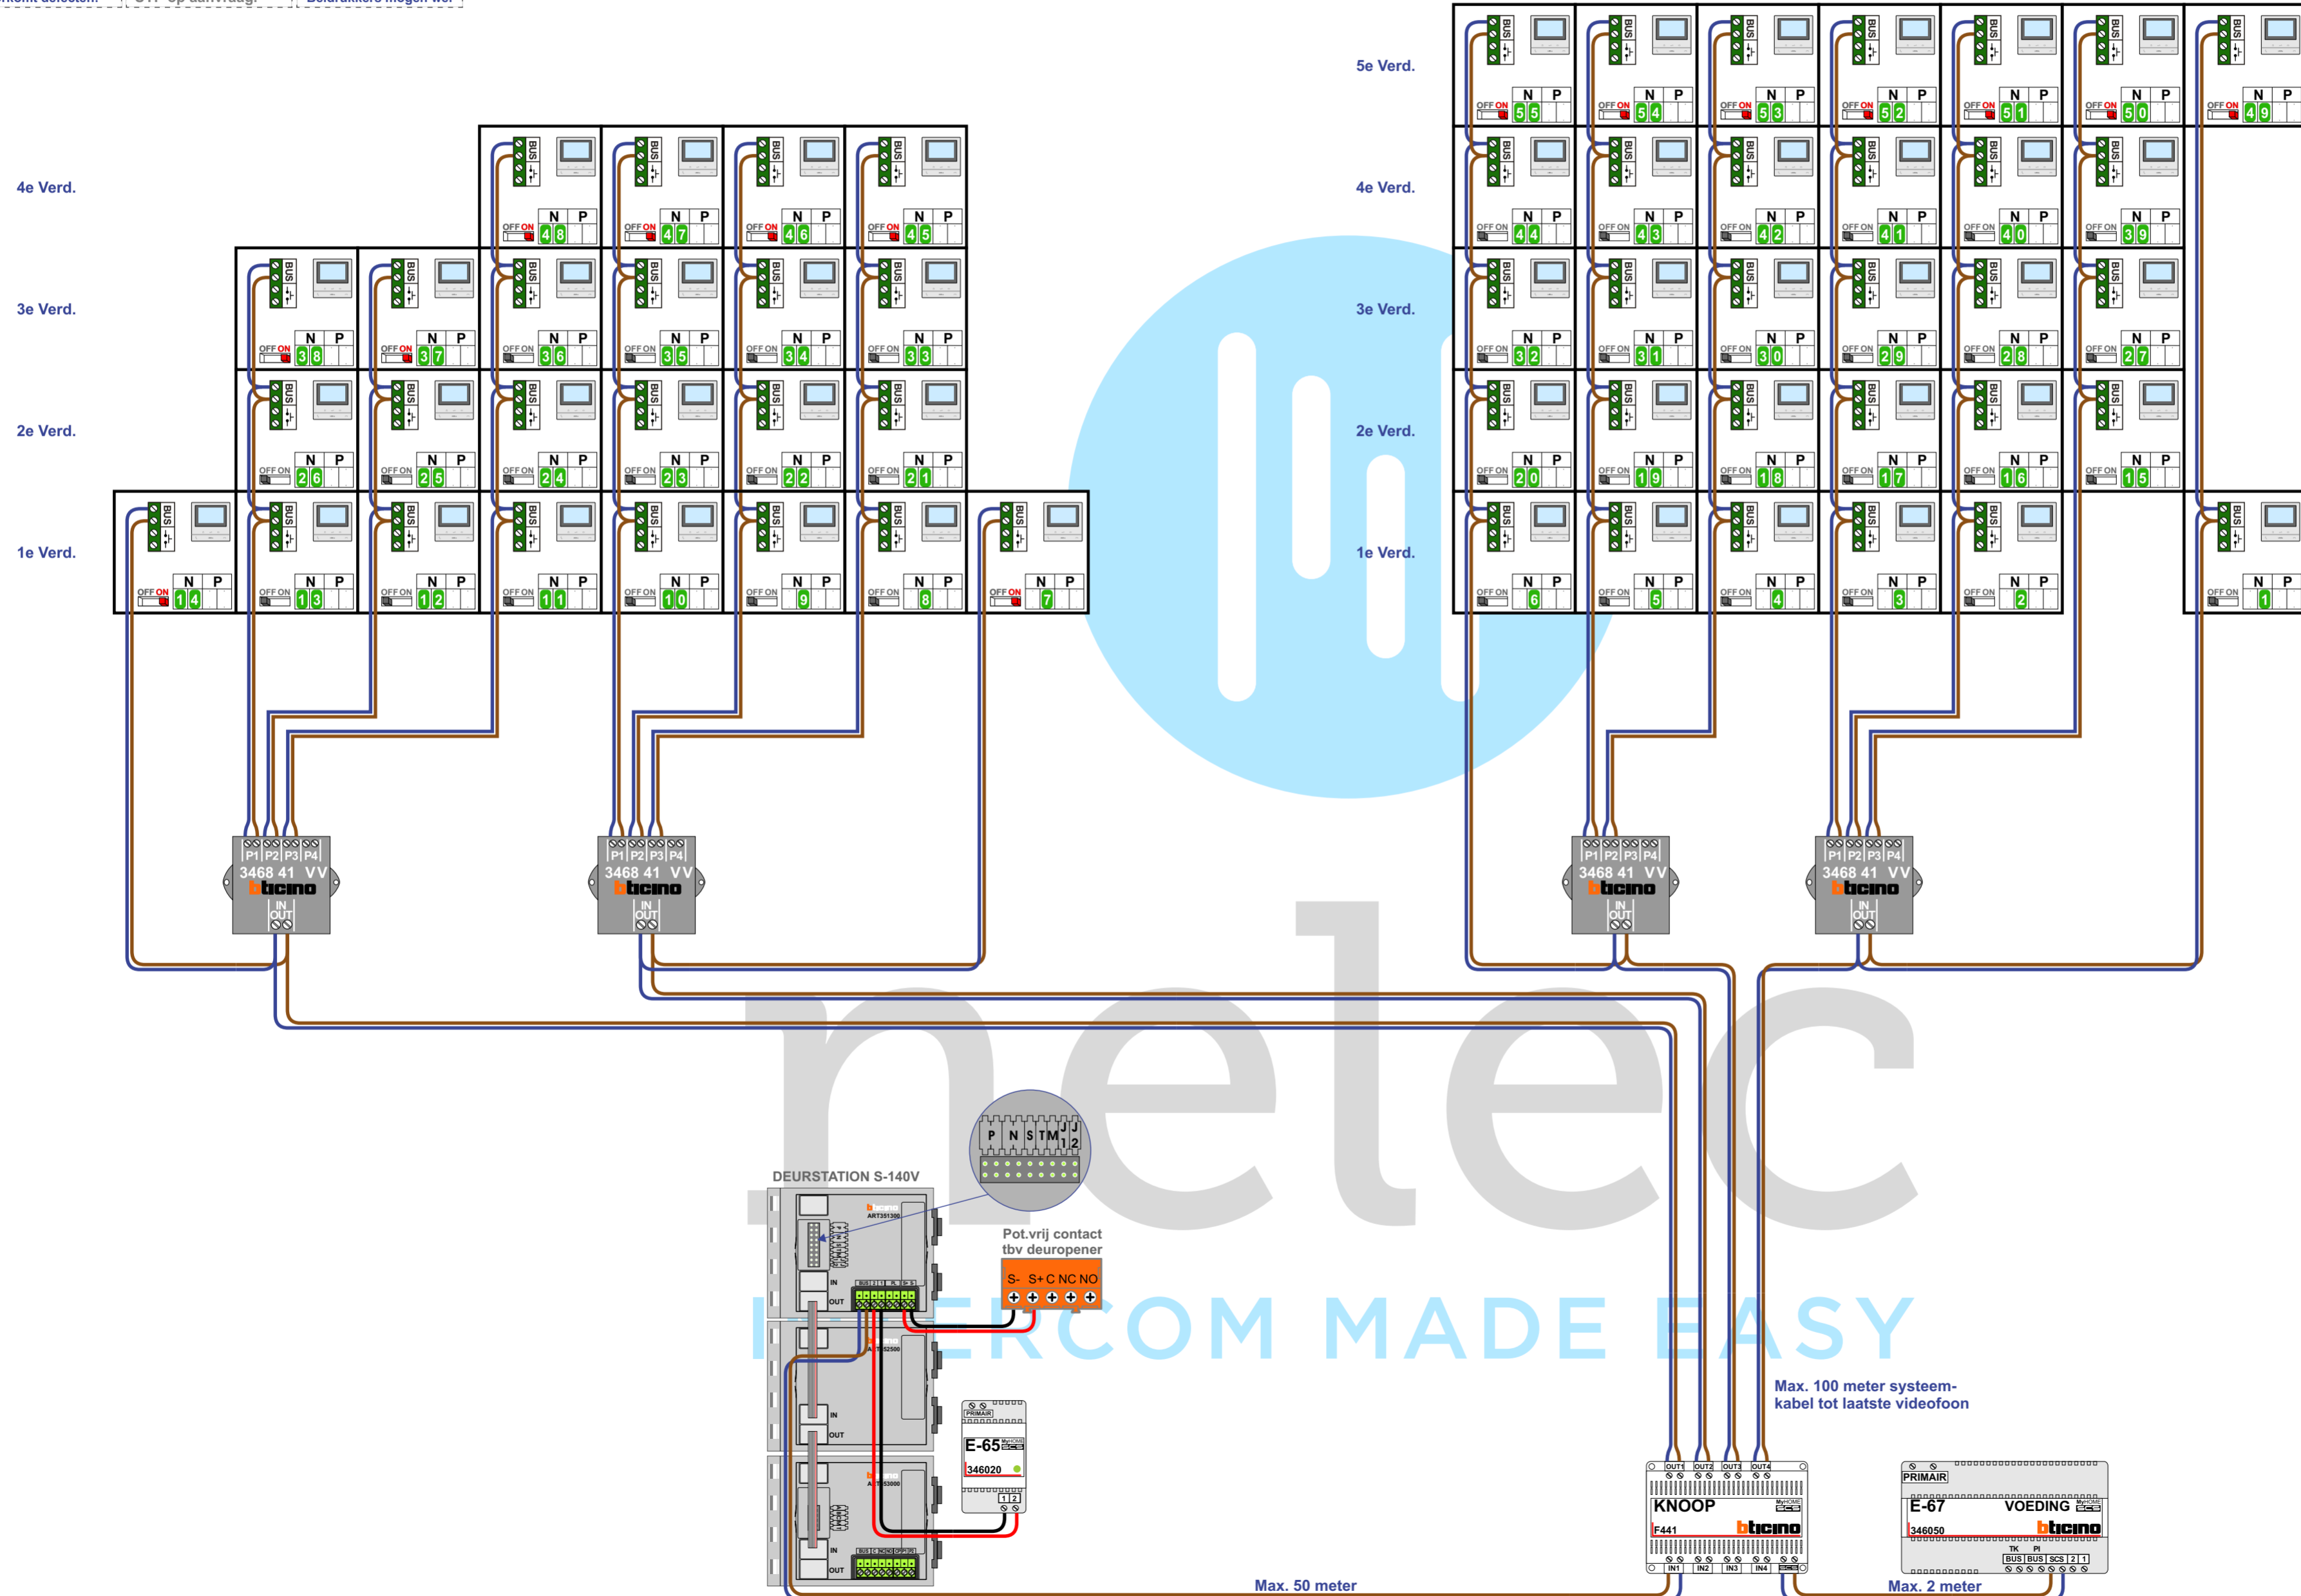

N-Waarde	Huisnummer	Switch-ON
1	345	
2	347	
3	349	
4	351	
5	353	
6	355	
7	357	X
8	359	
9	361	
10	363	
11	365	
12	367	
13	369	
14	371	X
15	373	
16	375	
17	377	
18	379	
19	381	
20	383	
21	385	
22	387	
23	389	
24	391	
25	393	
26	395	
27	397	
28	399	

N-Waarde	Huisnummer	Switch-ON
29	401	
30	403	
31	405	
32	407	
33	409	
34	411	
35	413	
36	415	
37	417	X
38	419	X
39	421	
40	423	
41	425	
42	427	
43	429	
44	431	
45	433	X
46	435	X
47	437	X
48	439	X
49	441	X
50	443	X
51	445	X
52	447	X
53	449	X
54	451	X
55	453	X



nelec
INTERCOM MADE EASY