

TWEEDRAADS BUS

Bij monteren/demonteren spanning eraf voorkomt defecten!

= systeemkabel Bij andere getwiste kabel 66% afstand! Bij ongetwiste kabel max. 50 meter buitenpost naar videofoon. UTP op aanvraag.

Niet monteren/demonteren onder spanning! Beldrukkers mogen wel!

VideoVerdeler


De aders moeten echt OP de klemmen doorgelust worden!

M-50

De aders moeten echt OP de connector doorgelust worden!

6e Verd.
5e Verd.
4e Verd.
3e Verd.
2e Verd.
1e Verd.

6e Verd.
5e Verd.
4e Verd.
3e Verd.
2e Verd.
1e Verd.

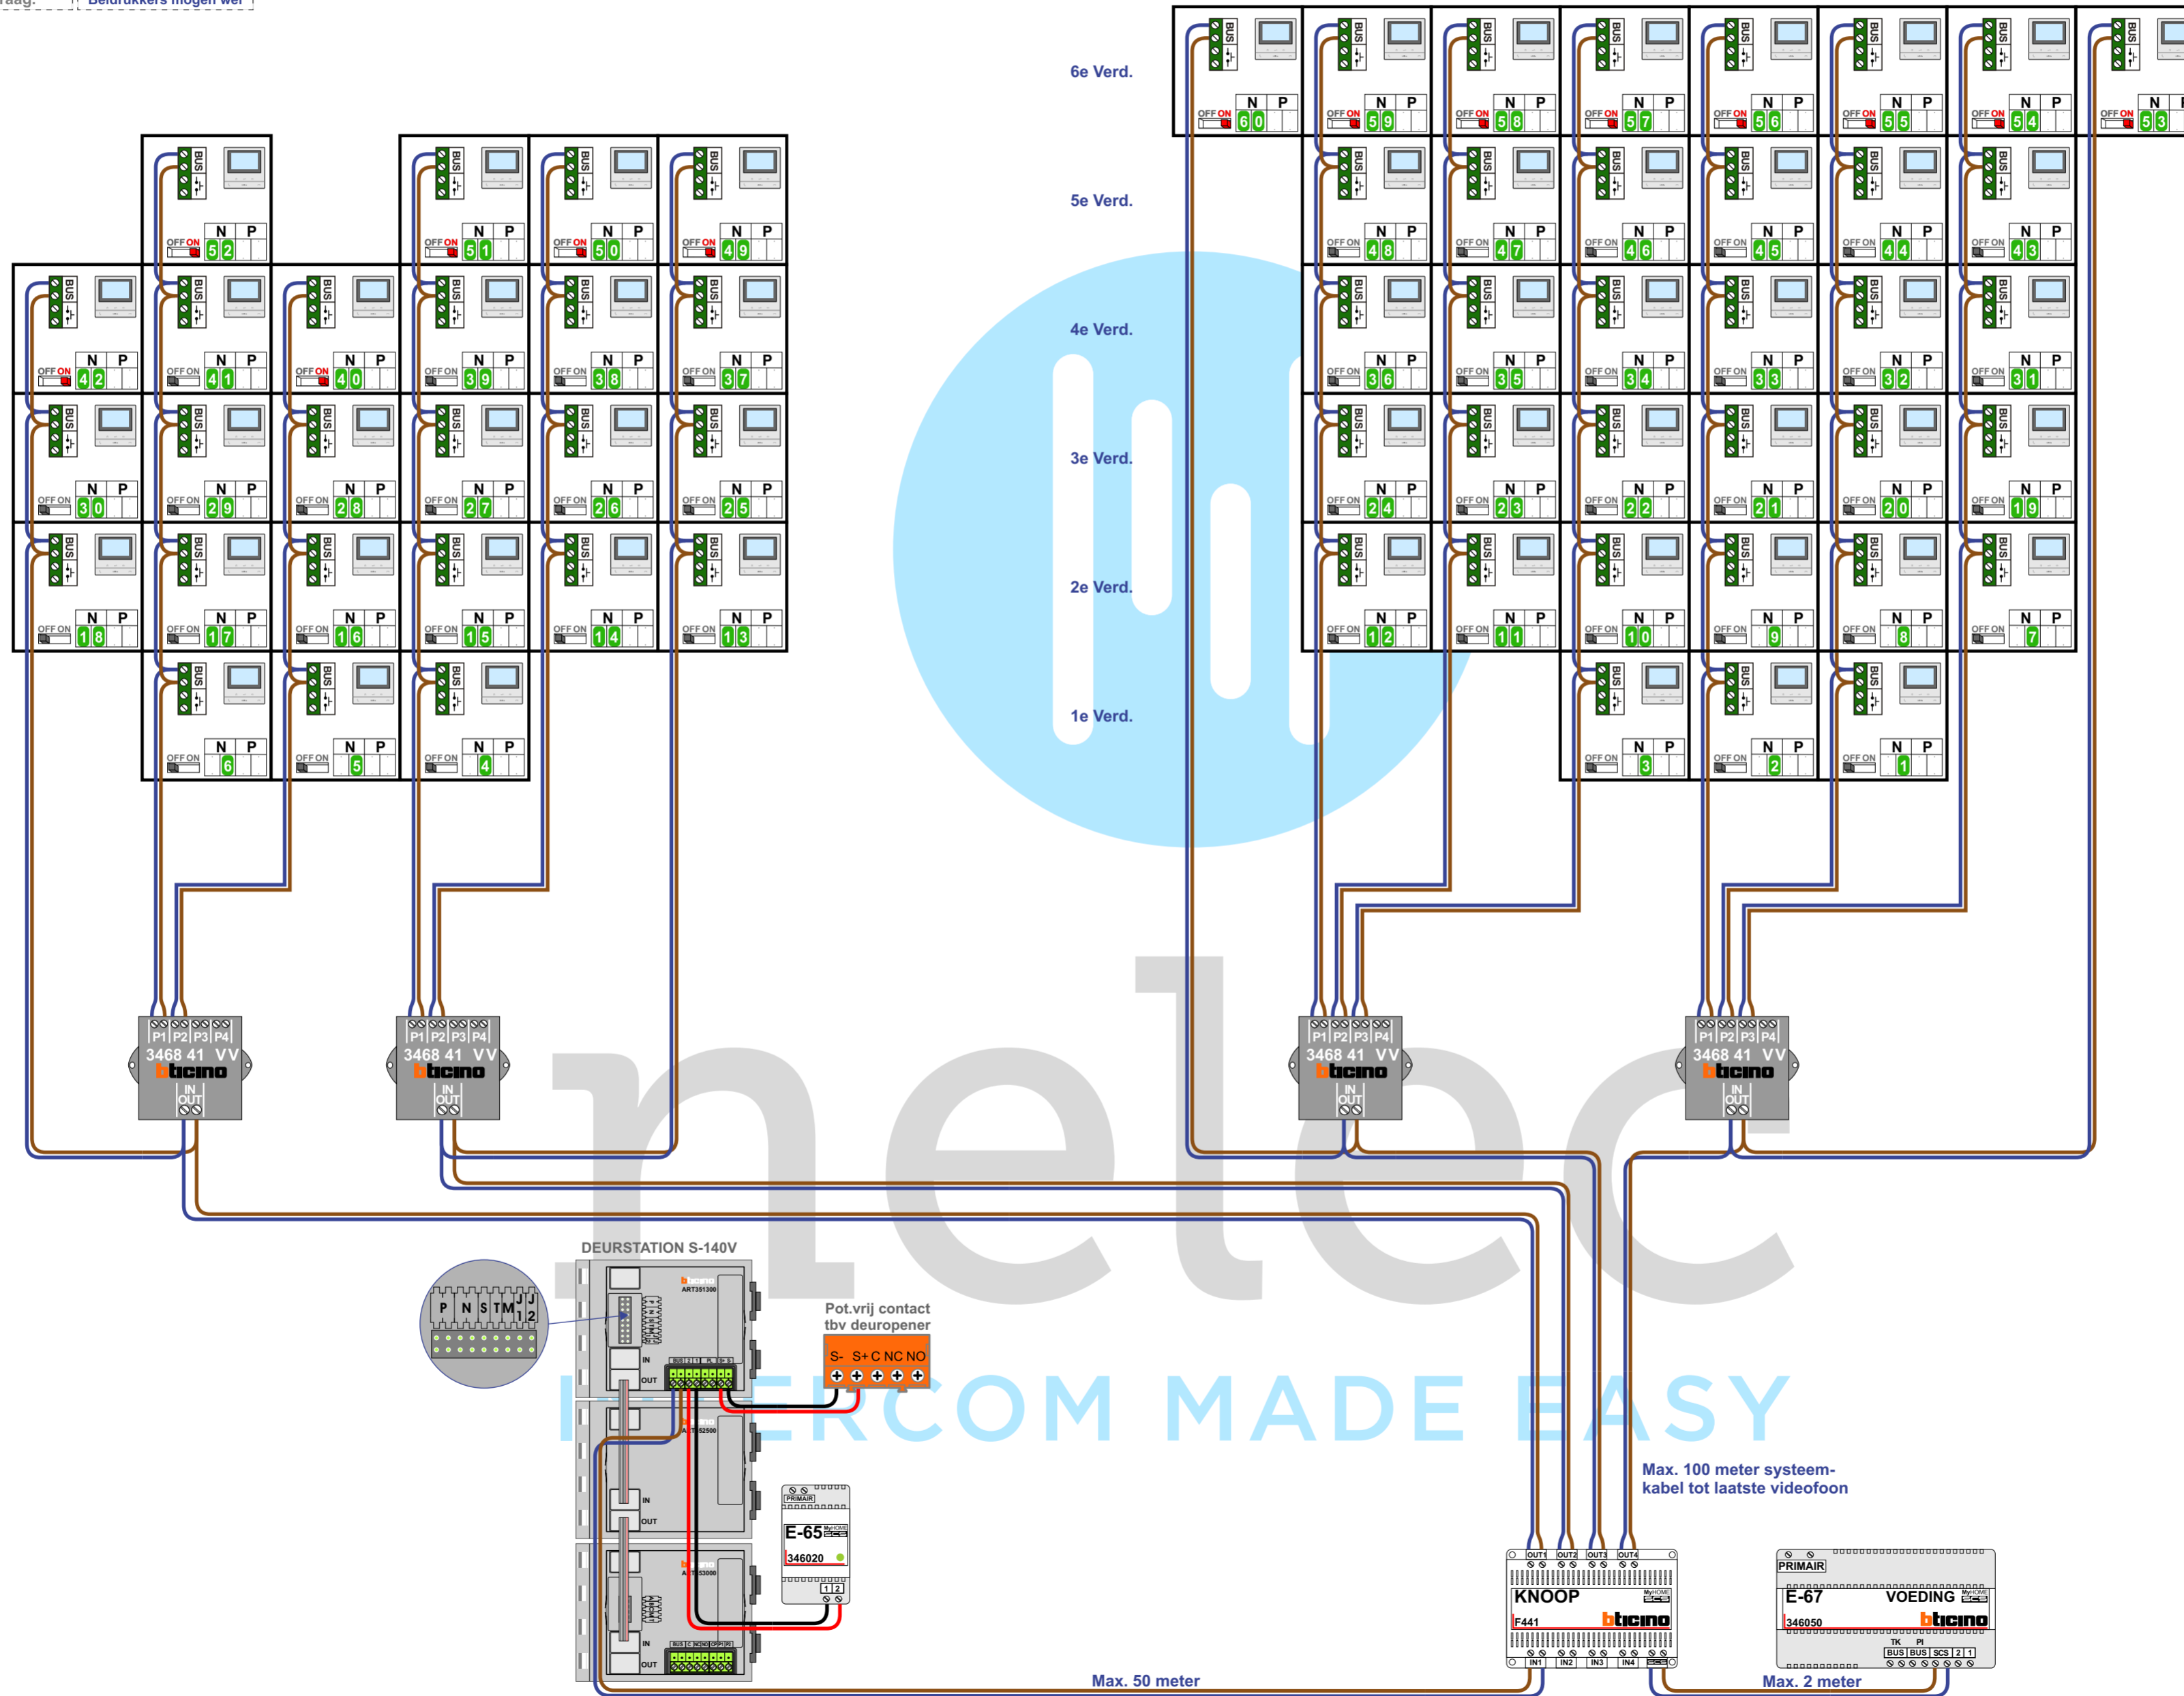

Max. 100 meter systeemkabel tot laatste videofoon

Max. 50 meter

Max. 2 meter

N-Waarde	Huisnummer	Switch-ON
1	225	
2	227	
3	229	
4	231	
5	233	
6	235	
7	237	
8	239	
9	241	
10	243	
11	245	
12	247	
13	249	
14	251	
15	253	
16	255	
17	257	
18	259	
19	261	
20	263	
21	265	
22	267	
23	269	
24	271	
25	273	
26	275	
27	277	
28	279	
29	281	
30	283	

N-Waarde	Huisnummer	Switch-ON
31	285	
32	287	
33	289	
34	291	
35	293	
36	295	
37	297	
38	299	
39	301	
40	303	X
41	305	
42	307	X
43	309	
44	311	
45	313	
46	315	
47	317	
48	319	
49	321	X
50	323	X
51	325	X
52	327	X
53	329	X
54	331	X
55	333	X
56	335	X
57	337	X
58	339	X
59	341	X
60	343	X



nelec
INTERCOM MADE EASY