
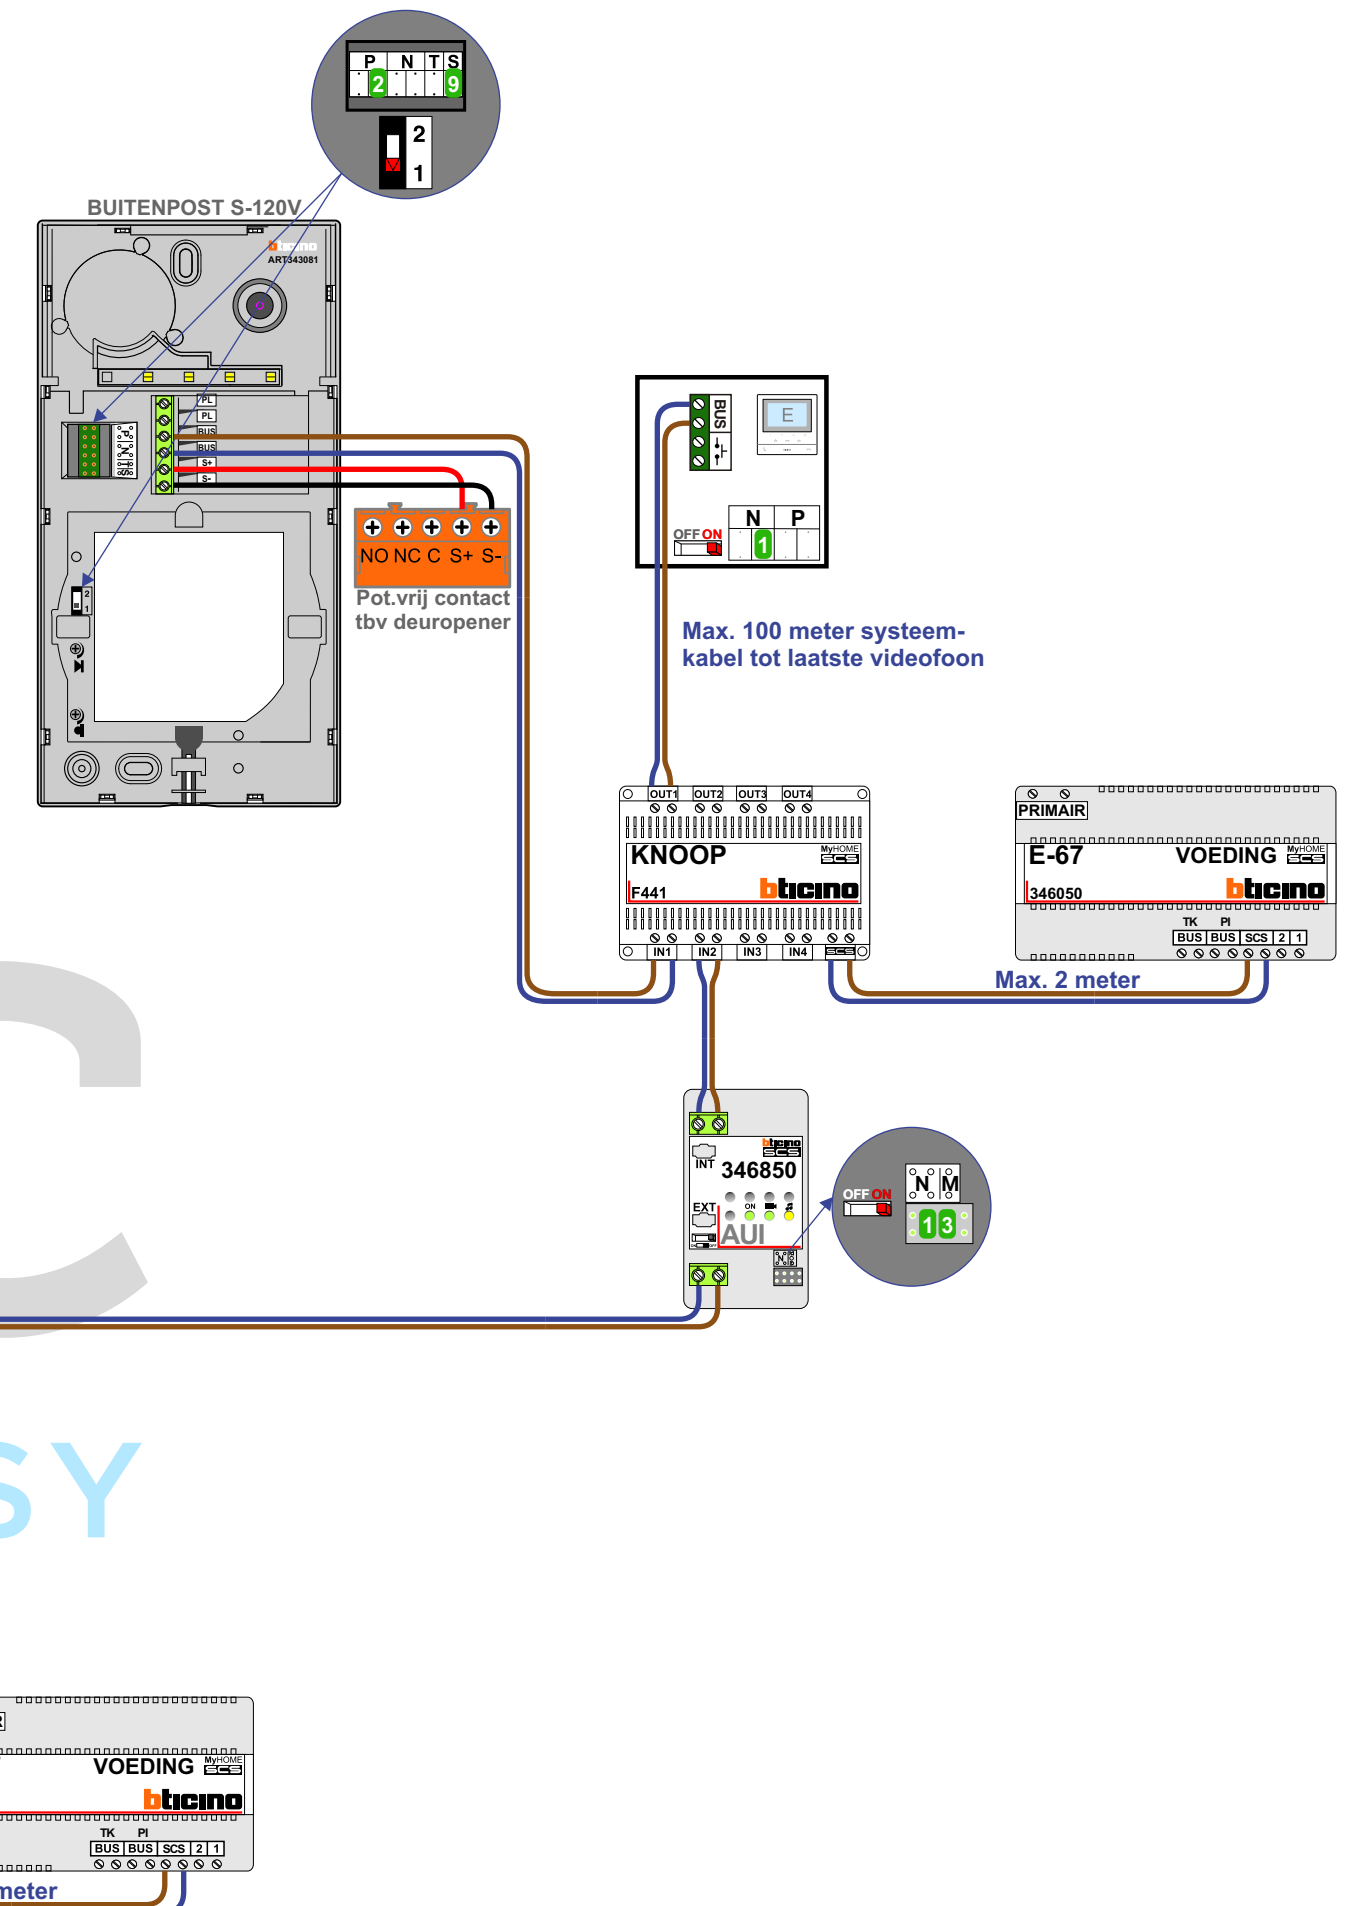


TWEEDRAADS BUS
Bij monteren/demonteren spanning eraf voorkomt defecten!


— = systeemkabel
Bij andere getwiste kabel 66% afstand! Bij ongetwiste kabel max. 50 meter buitenpost naar videofoon. UTP op aanvraag.

Digitizers & flatcables
Niet monteren/demonteren onder spanning! Beldrukkers mogen wel!

6e Verd.
5e Verd.
4e Verd.
3e Verd.
2e Verd.
1e Verd.

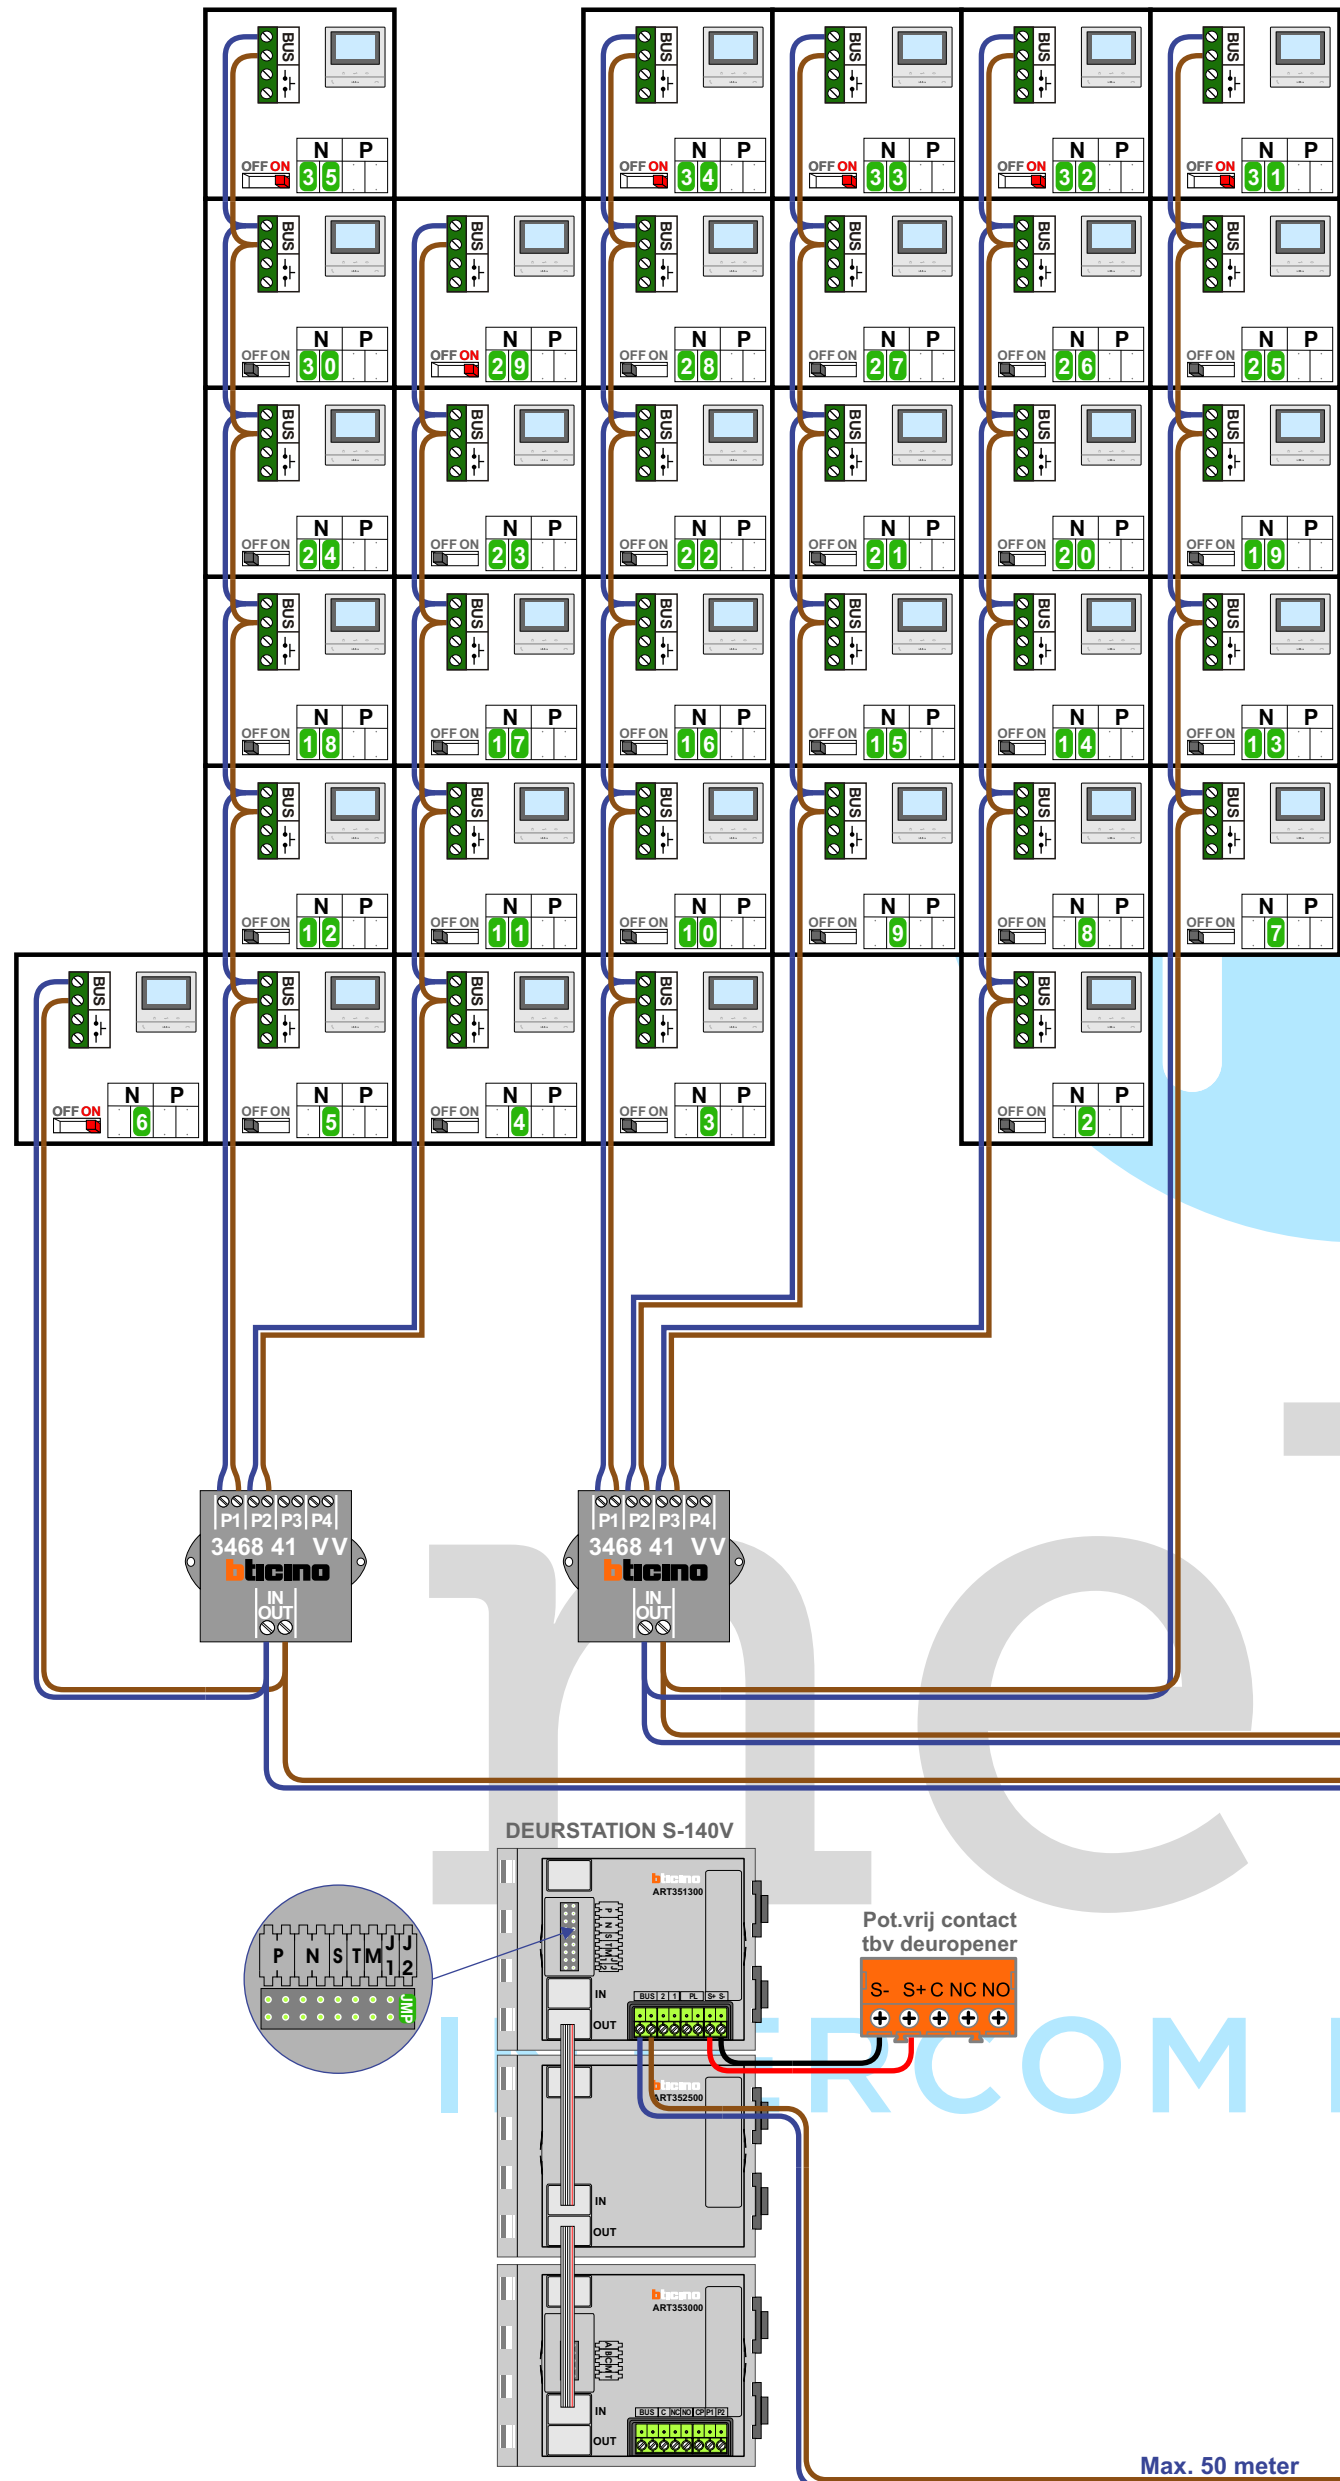

N-Waarde	Huisnummer	Switch-ON
1	155	X
2	157	
3	159	
4	161	
5	163	
6	165	X
7	167	
8	169	
9	171	
10	173	
11	175	
12	177	
13	179	
14	181	
15	183	
16	185	
17	187	
18	189	
19	191	
20	193	
21	195	
22	197	
23	199	
24	201	
25	203	
26	205	
27	207	
28	209	
29	211	X
30	213	
31	215	X
32	217	X
33	219	X
34	221	X
35	223	X

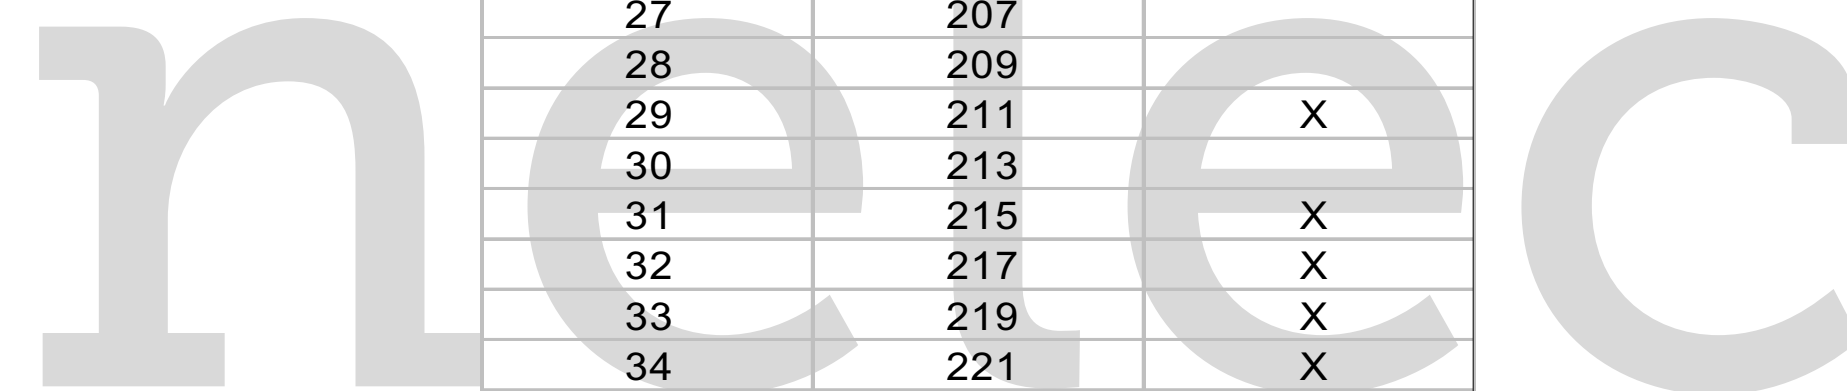
 INTERCOM MADE EASY