

**TWEEDRAADS BUS**




Bij monteren/demonteren spanning eraf voorkomt defecten!

— = systeemkabel  
Bij andere getwiste kabel 66% afstand!  
Bij ongetwiste kabel max. 50 meter buitenpost naar videfoon.  
UTP op aanvraag.




**Digitizers & flatcables**



Niet monteren/demonteren onder spanning  
Belddrukkers mogen wel

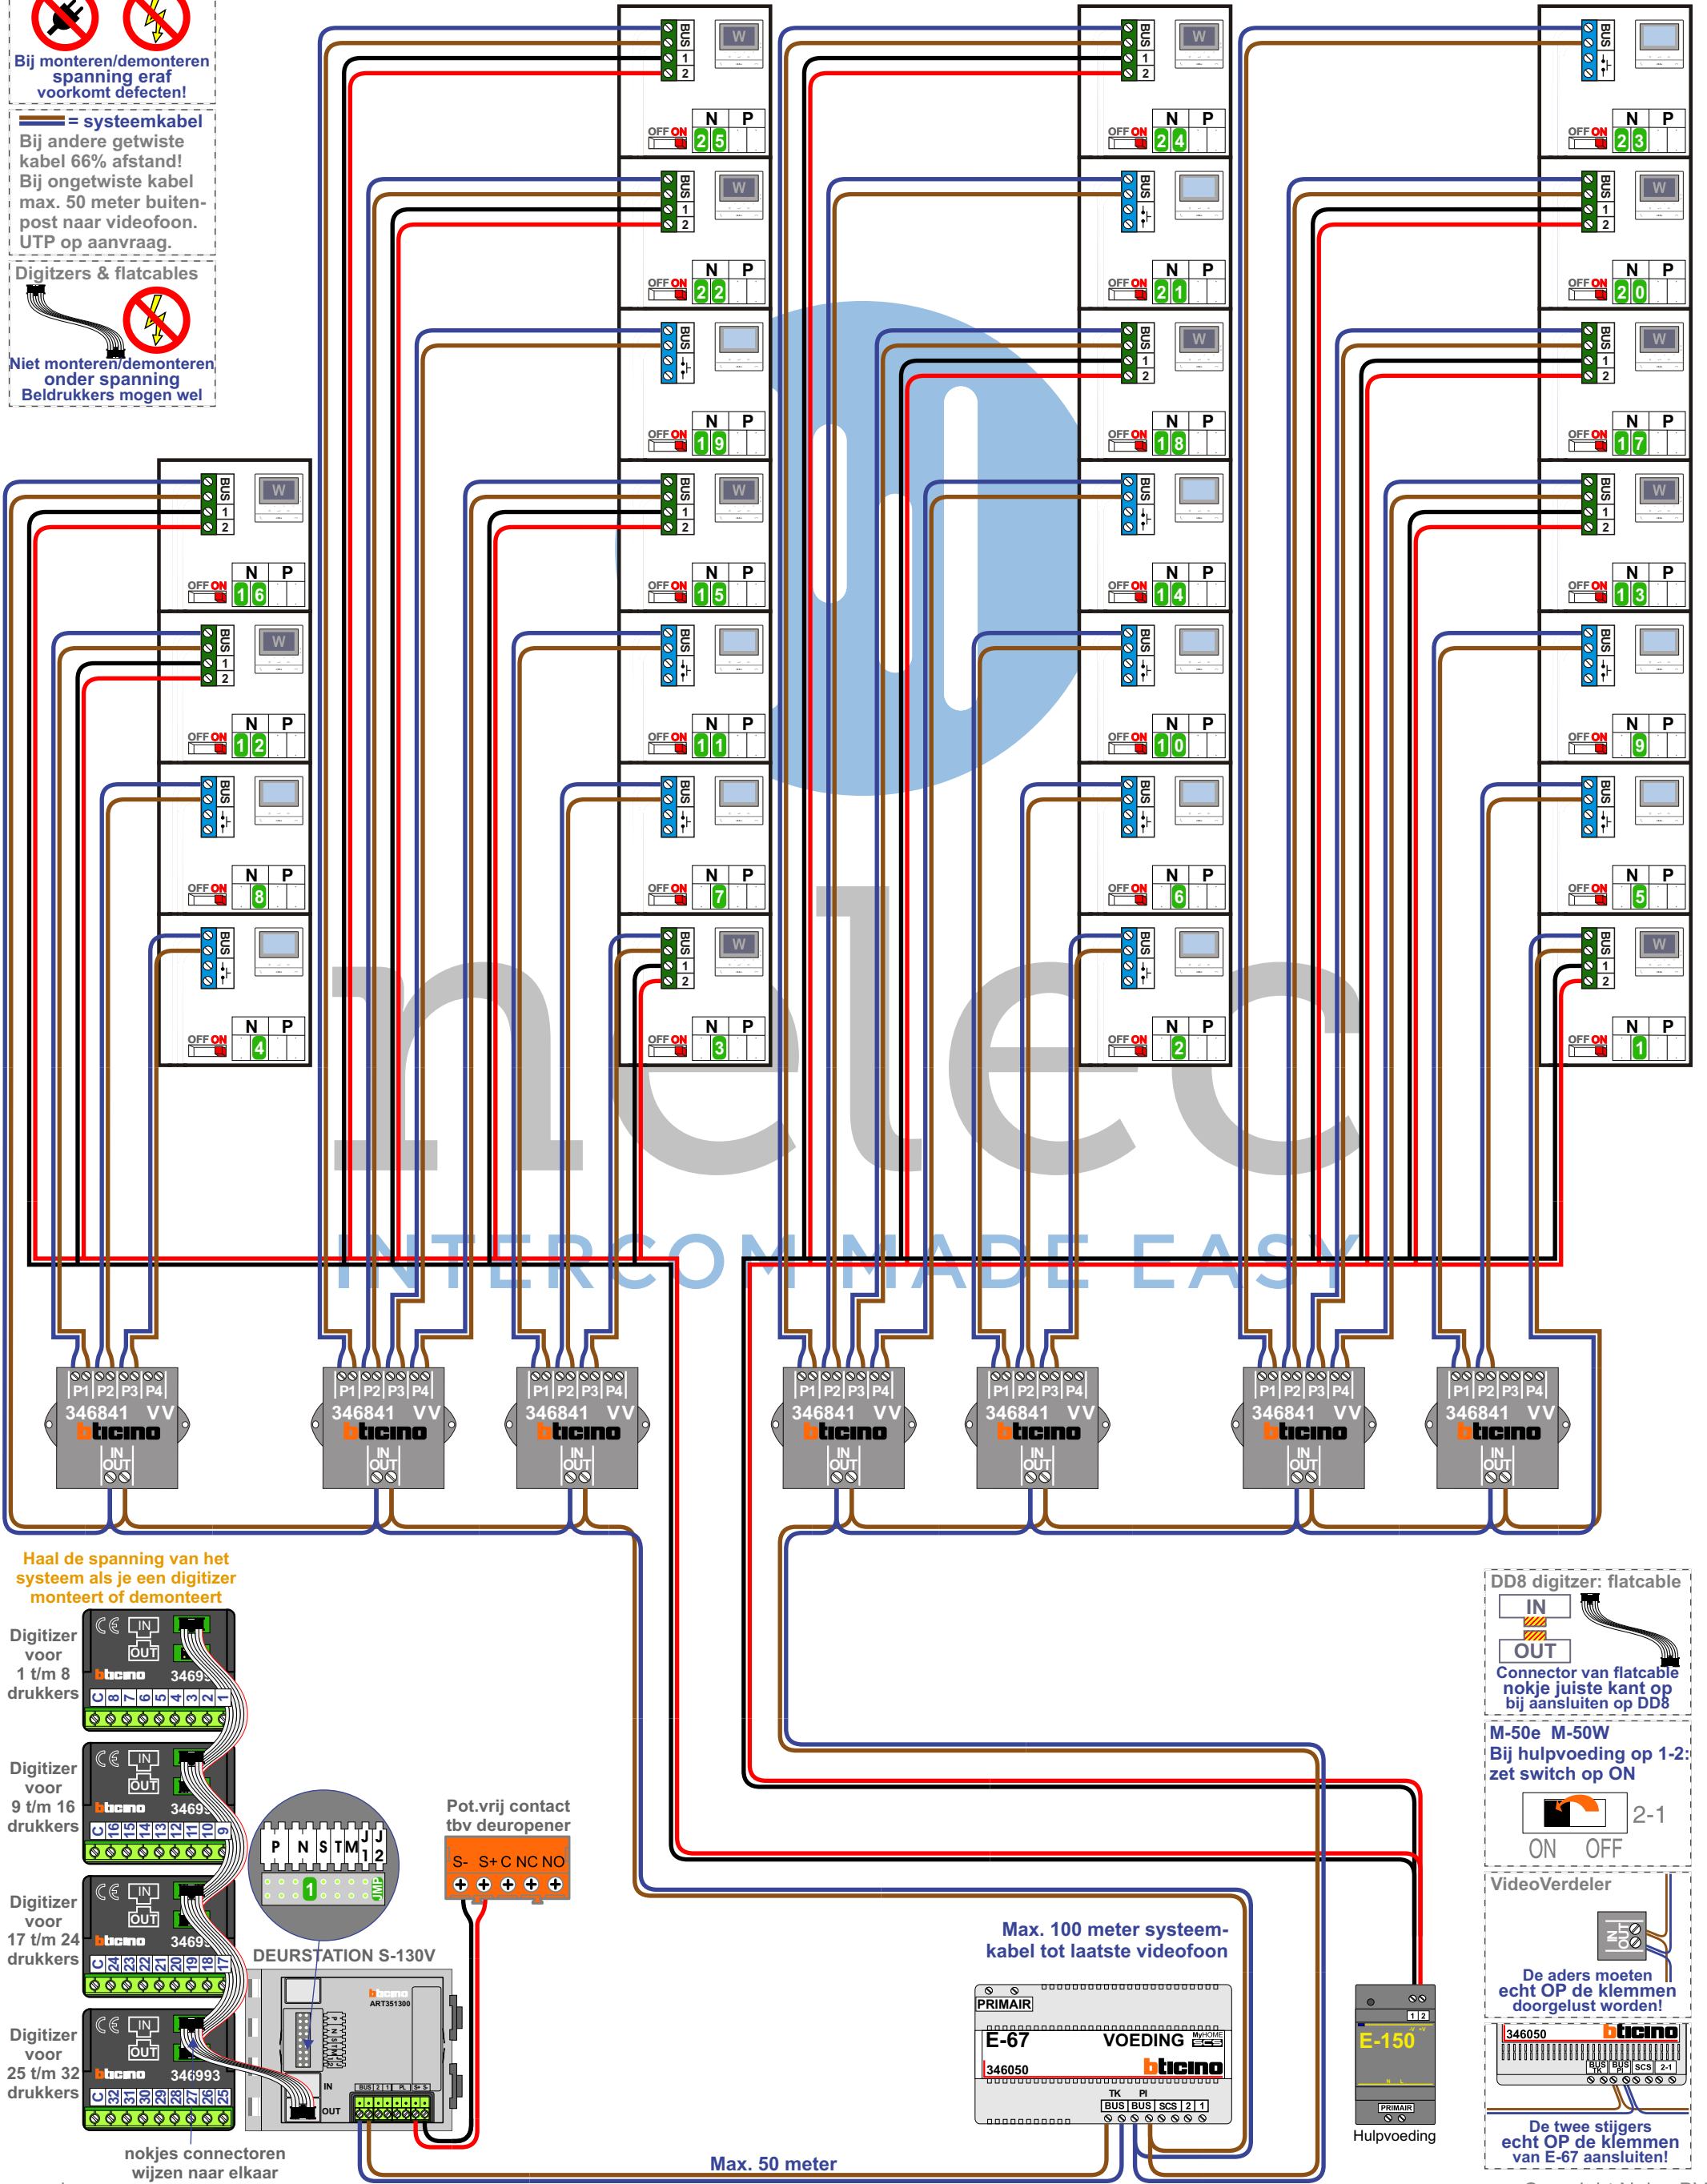

Haal de spanning van het systeem als je een digitizer monteert of demonteert

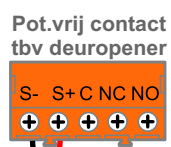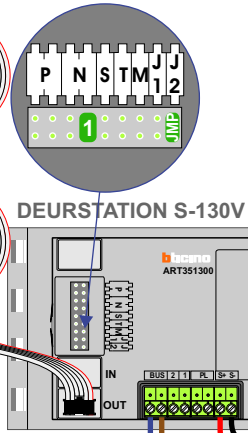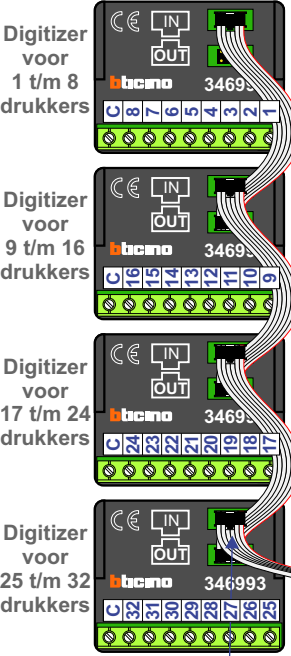

Max. 100 meter systeemkabel tot laatste videfoon

Max. 50 meter

N-Waarde	Huisnummer	Switch-ON	Videfoon	Hulpvoeding 1-2 ON
1	2	X	M-50Wifi	X
2	4	X	M-50B	
3	6	X	M-50Wifi	X
4	8	X	M-50B	
5	10	X	M-50B	
6	12	X	M-50B	
7	14	X	M-50B	
8	16	X	M-50B	
9	18	X	M-50B	
10	20	X	M-50B	
11	22	X	M-50B	
12	24	X	M-50Wifi	X
13	26	X	M-50Wifi	X
14	28	X	M-50B	
15	30	X	M-50Wifi	X
16	32	X	M-50Wifi	X
17	34	X	M-50Wifi	X
18	36	X	M-50Wifi	X
19	38	X	M-50B	
20	40	X	M-50Wifi	X
21	42	X	M-50B	
22	44	X	M-50Wifi	X
23	46	X	M-50B	
24	48	X	M-50Wifi	X
25	50	X	M-50Wifi	X