



**TWEEDRAADS BUS**

— = systeemkabel  
Bij andere getwiste kabel 66% afstand!  
Bij ongetwiste kabel max. 50 meter buitenpost naar videofoon spanning eraf voorkomt defecten!

**AUI**  
De aders moeten echt OP de connector doorgelust worden!

**Digitizers & flatcables**  
Niet monteren/demontieren onder spanning Beldrukkers mogen wel!

**VideoVerdeler**  
De aders moeten echt OP de klemmen van E-67 aansluiten!

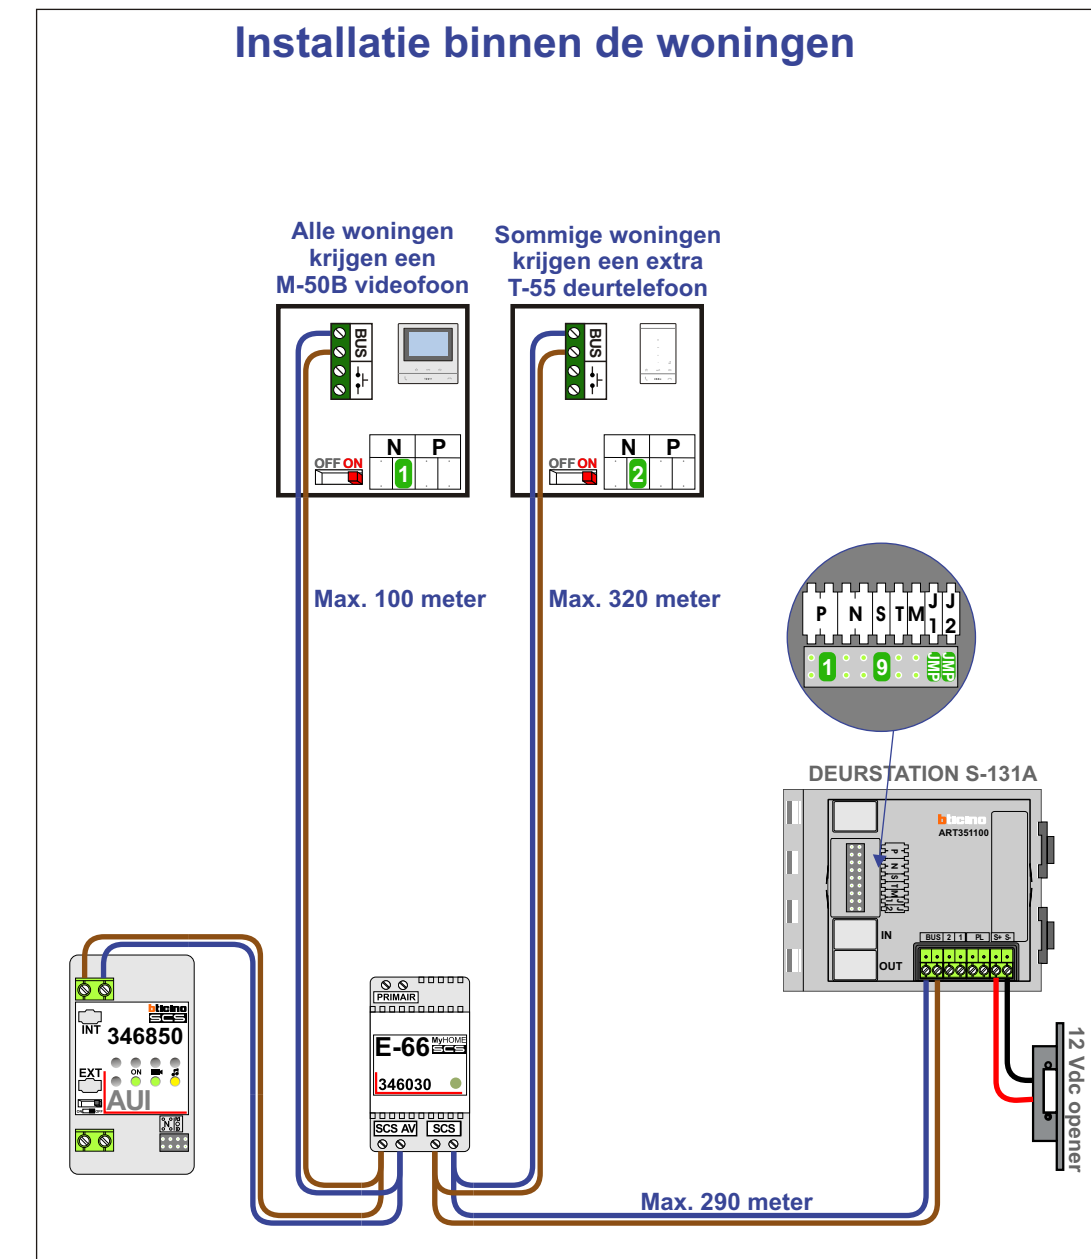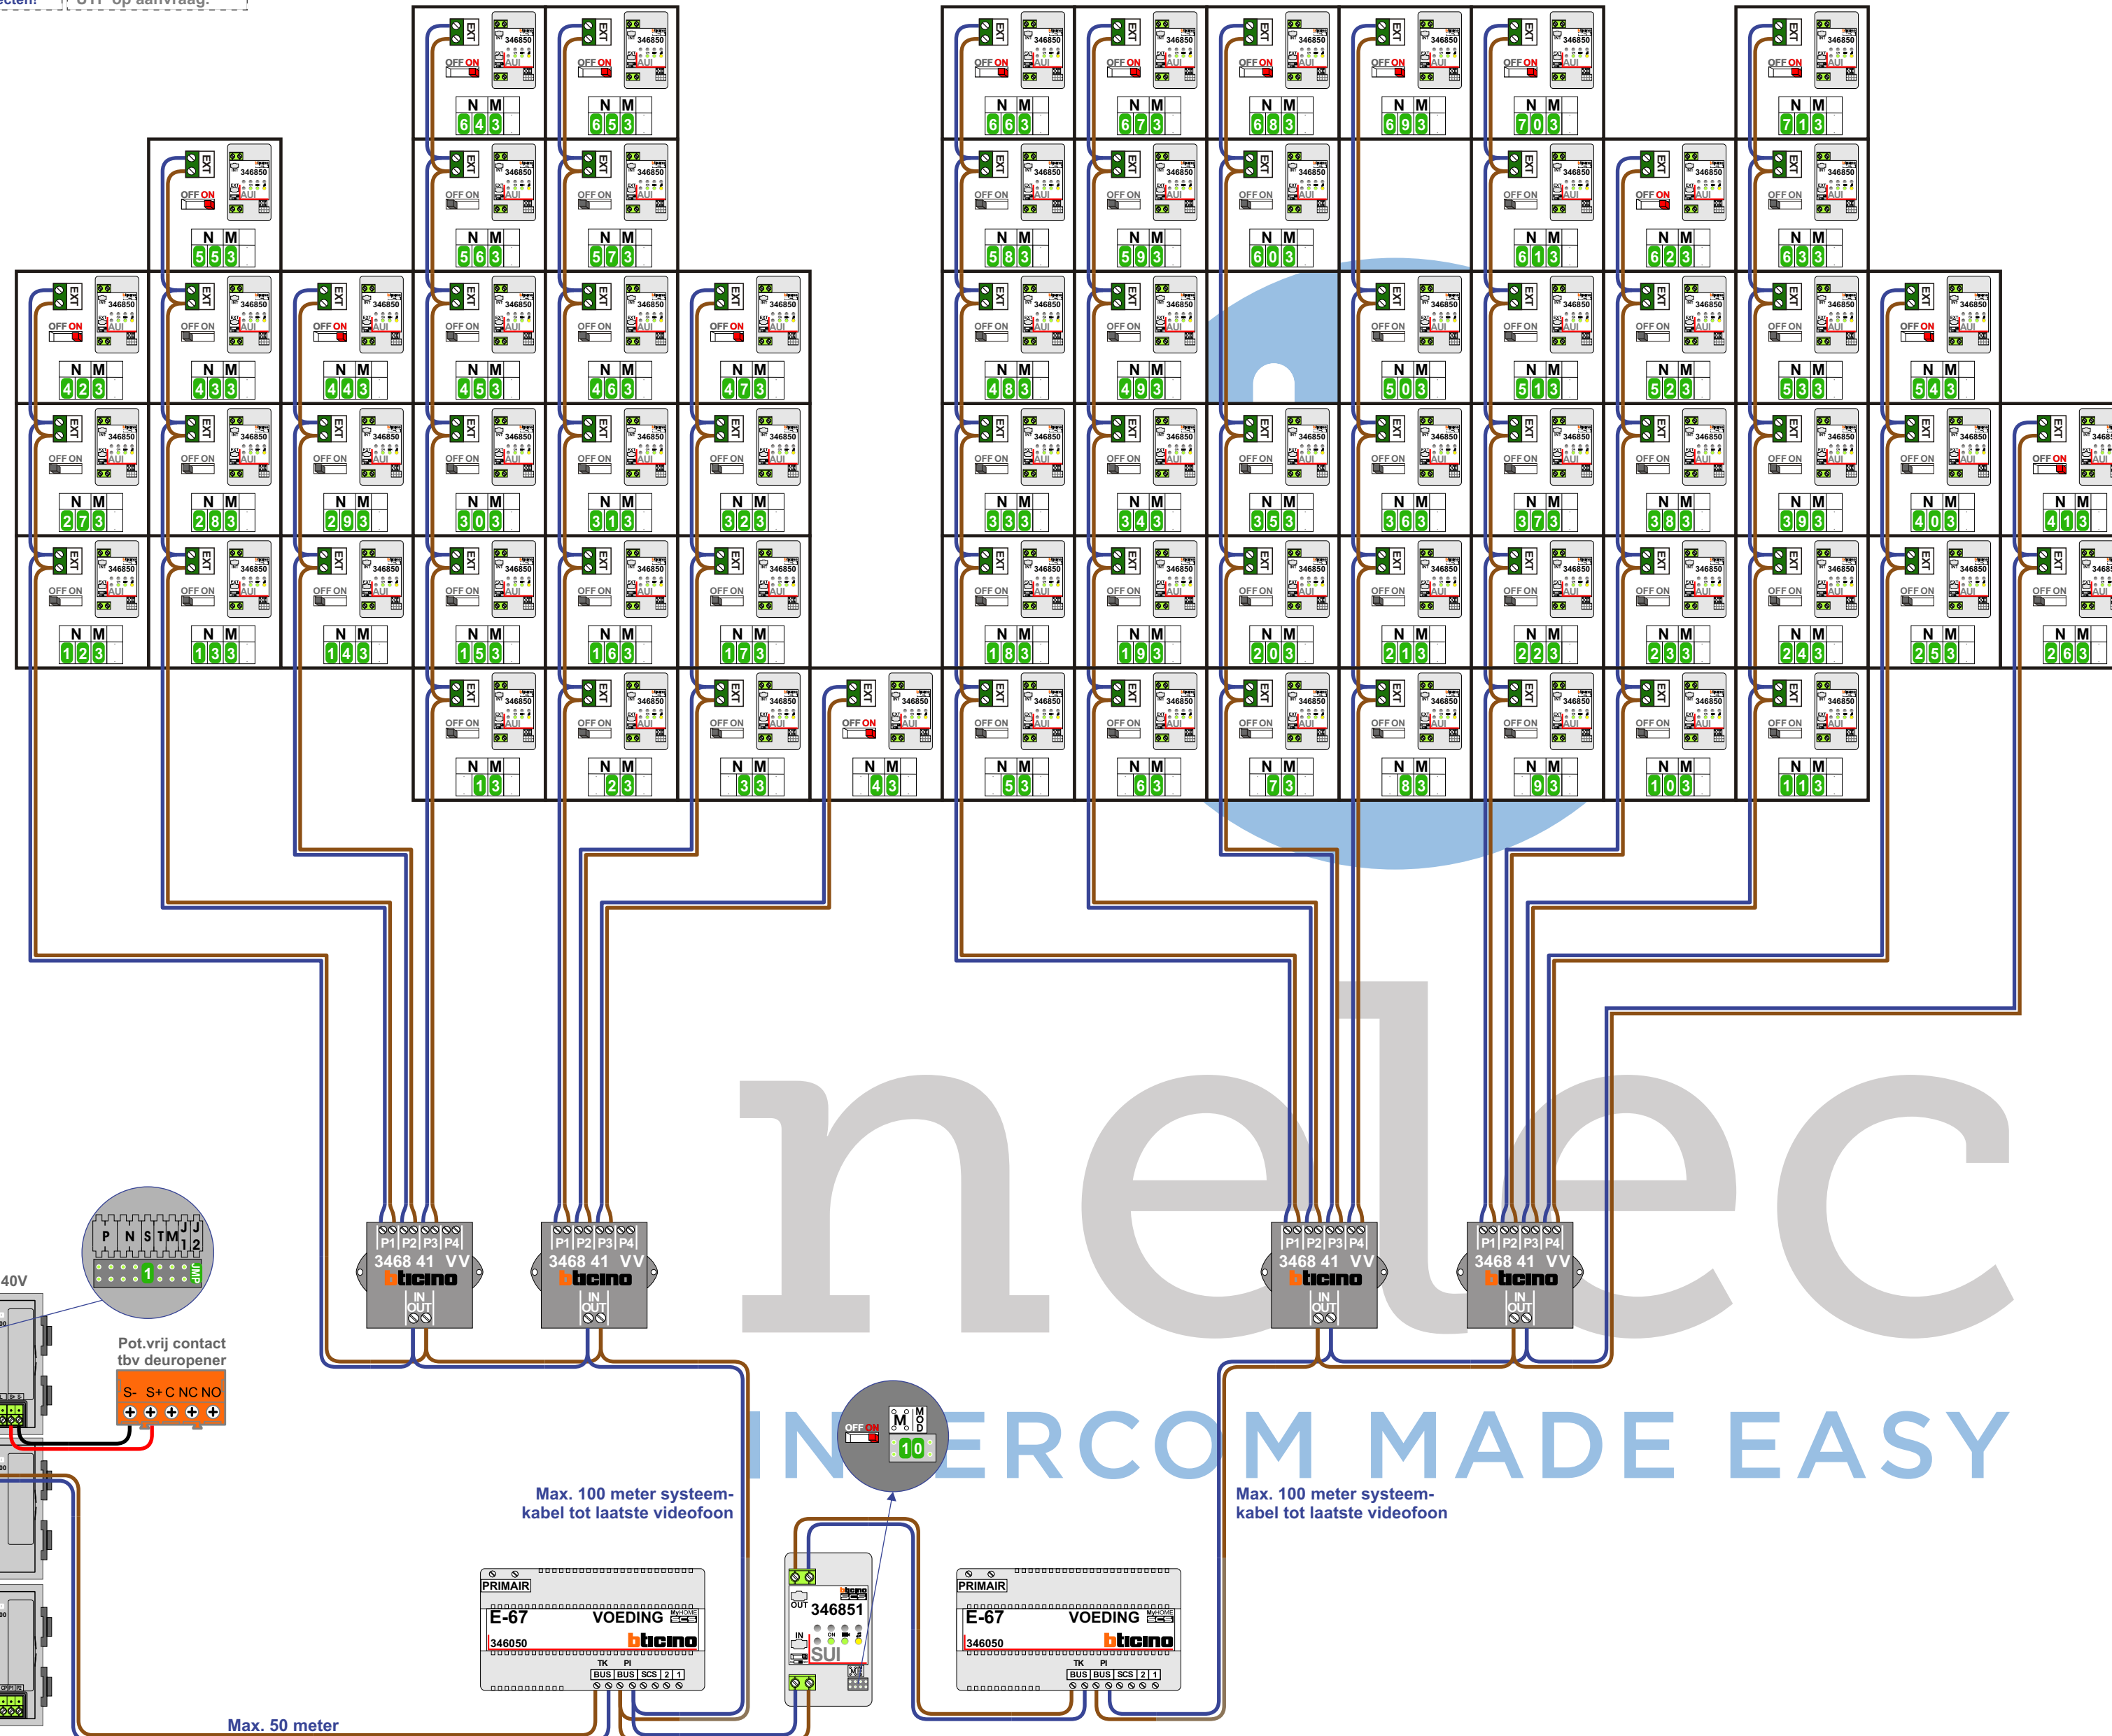

P-W aarde Hoofdbuitenpost	N-waarde AUI	M-W aarde AUI	Eindweerstand AUI	Huisnummer Woning	P-W aarde Lokale buitenpost
0	1	3		120	1
0	2	3		122	1
0	3	3		124	1
0	4	3	X	126	1
0	5	3		128	1
0	6	3		130	1
0	7	3		132	1
0	8	3		134	1
0	9	3		136	1
0	10	3		138	1
0	11	3		140	1
0	12	3		142	1
0	13	3		144	1
0	14	3		146	1
0	15	3		148	1
0	16	3		150	1
0	17	3		152	1
0	18	3		154	1
0	19	3		156	1
0	20	3		158	1
0	21	3		160	1
0	22	3		162	1
0	23	3		164	1
0	24	3		166	1
0	25	3		168	1
0	26	3		170	1
0	27	3		172	1
0	28	3		174	1
0	29	3		176	1
0	30	3		178	1
0	31	3		180	1
0	32	3		182	1
0	33	3		184	1
0	34	3		186	1
0	35	3		188	1
0	36	3		190	1
0	37	3		192	1
0	38	3		194	1
0	39	3		196	1
0	40	3		198	1
0	41	3	X	200	1
0	42	3	X	202	1
0	43	3		204	1
0	44	3	X	206	1
0	45	3		208	1
0	46	3		210	1
0	47	3	X	212	1
0	48	3		214	1
0	49	3		216	1
0	50	3		218	1
0	51	3		220	1
0	52	3		222	1
0	53	3		224	1
0	54	3	X	226	1
0	55	3	X	228	1
0	56	3		230	1
0	57	3		232	1
0	58	3		234	1
0	59	3		236	1
0	60	3		238	1
0	61	3		240	1
0	62	3	X	242	1
0	63	3		244	1
0	64	3	X	246	1
0	65	3	X	248	1
0	66	3	X	250	1
0	67	3	X	252	1
0	68	3	X	254	1
0	69	3	X	256	1
0	70	3	X	258	1
0	71	3	X	260	1