

TWEEDRAADS BUS



Bij monteren/demonteren spanning eraf voorkomt defecten!

— = systeemkabel
Bij andere getwiste kabel 66% afstand!
Bij ongetwiste kabel max. 50 meter buitenpost naar videofoon. UTP op aanvraag.

DD8 digitzer: flatcable




Digitizers & flatcables



Niet monteren/demonteren onder spanning
Beldrukkers mogen wel


Trek de connector eruit met het oranje tooltje

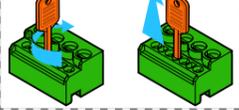

T-50 M-50




VideoVerdeler

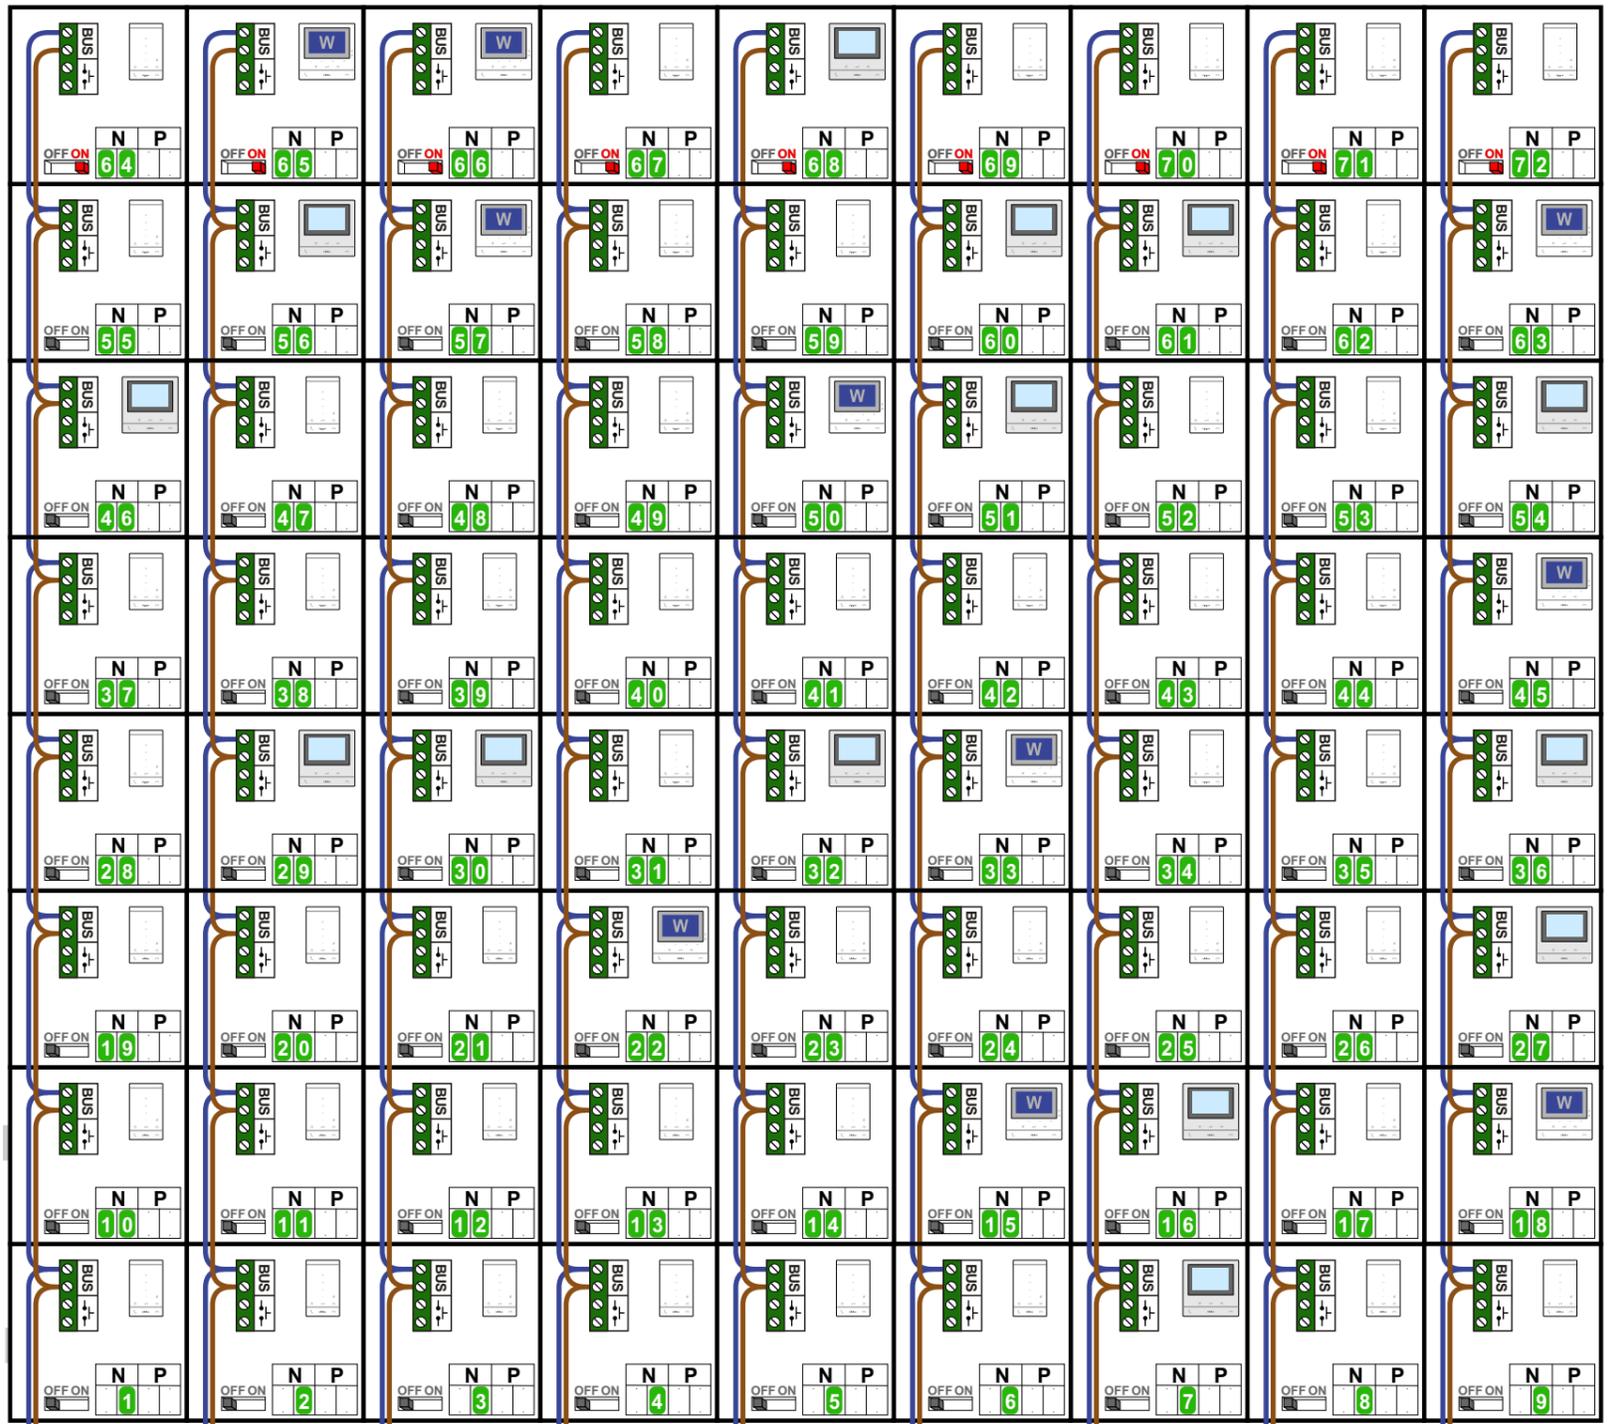

INTERCOM MADE EASY




Pot.vrij contact tbv deuropener

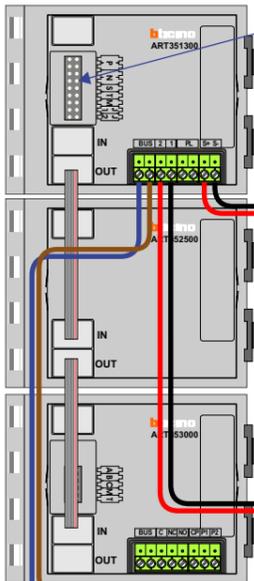

Max. 50 meter


Max. 100 meter systeemkabel tot laatste videofoon

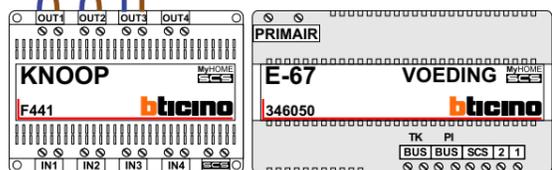

Max. 2 meter



Max. 100 meter systeemkabel tot laatste videofoon

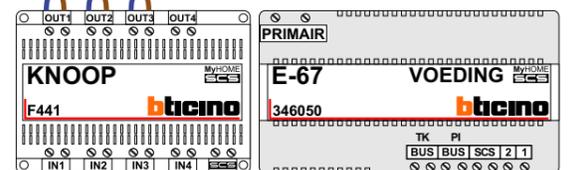

Max. 2 meter

N-Waarde	Huisnummer	Switch-ON	Toestel
1	101		T-55
2	103		T-55
3	105		T-55
4	107		T-55
5	109		T-55
6	111		T-55
7	113		M-50B
8	115		T-55
9	117		T-55
10	201		T-55
11	203		T-55
12	205		T-55
13	207		T-55
14	209		T-55
15	211		M-50W ifi
16	213		M-50B
17	215		T-55
18	217		M-50W ifi
19	301		T-55
20	303		T-55
21	305		T-55
22	307		M-50W ifi
23	309		T-55
24	311		T-55
25	313		T-55
26	315		T-55
27	317		M-50B
28	401		T-55
29	403		M-50B
30	405		M-50B
31	407		T-55
32	409		M-50B
33	411		M-50W ifi
34	413		T-55
35	415		T-55
36	417		M-50B
37	501		T-55
38	503		T-55
39	505		T-55
40	507		T-55
41	509		T-55
42	511		T-55
43	513		T-55
44	515		T-55
45	517		M-50W ifi
46	601		M-50B
47	603		T-55
48	605		T-55
49	607		T-55
50	609		M-50W ifi
51	611		M-50B
52	613		T-55
53	615		T-55
54	617		M-50B
55	701		T-55
56	703		M-50B
57	705		M-50W ifi
58	707		T-55
59	709		T-55
60	711		M-50B
61	713		M-50B
62	715		T-55
63	717		M-50W ifi
64	801	X	T-55
65	803	X	M-50W ifi
66	805	X	M-50W ifi
67	807	X	T-55
68	809	X	M-50B
69	811	X	T-55
70	813	X	T-55
71	815	X	T-55
72	817	X	T-55