
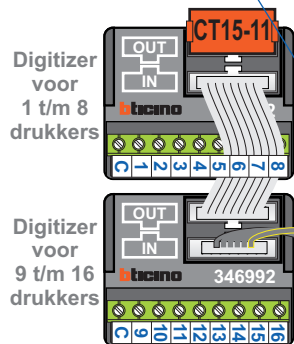
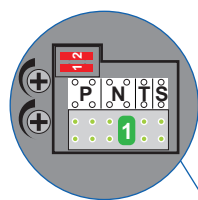


12 appartementen

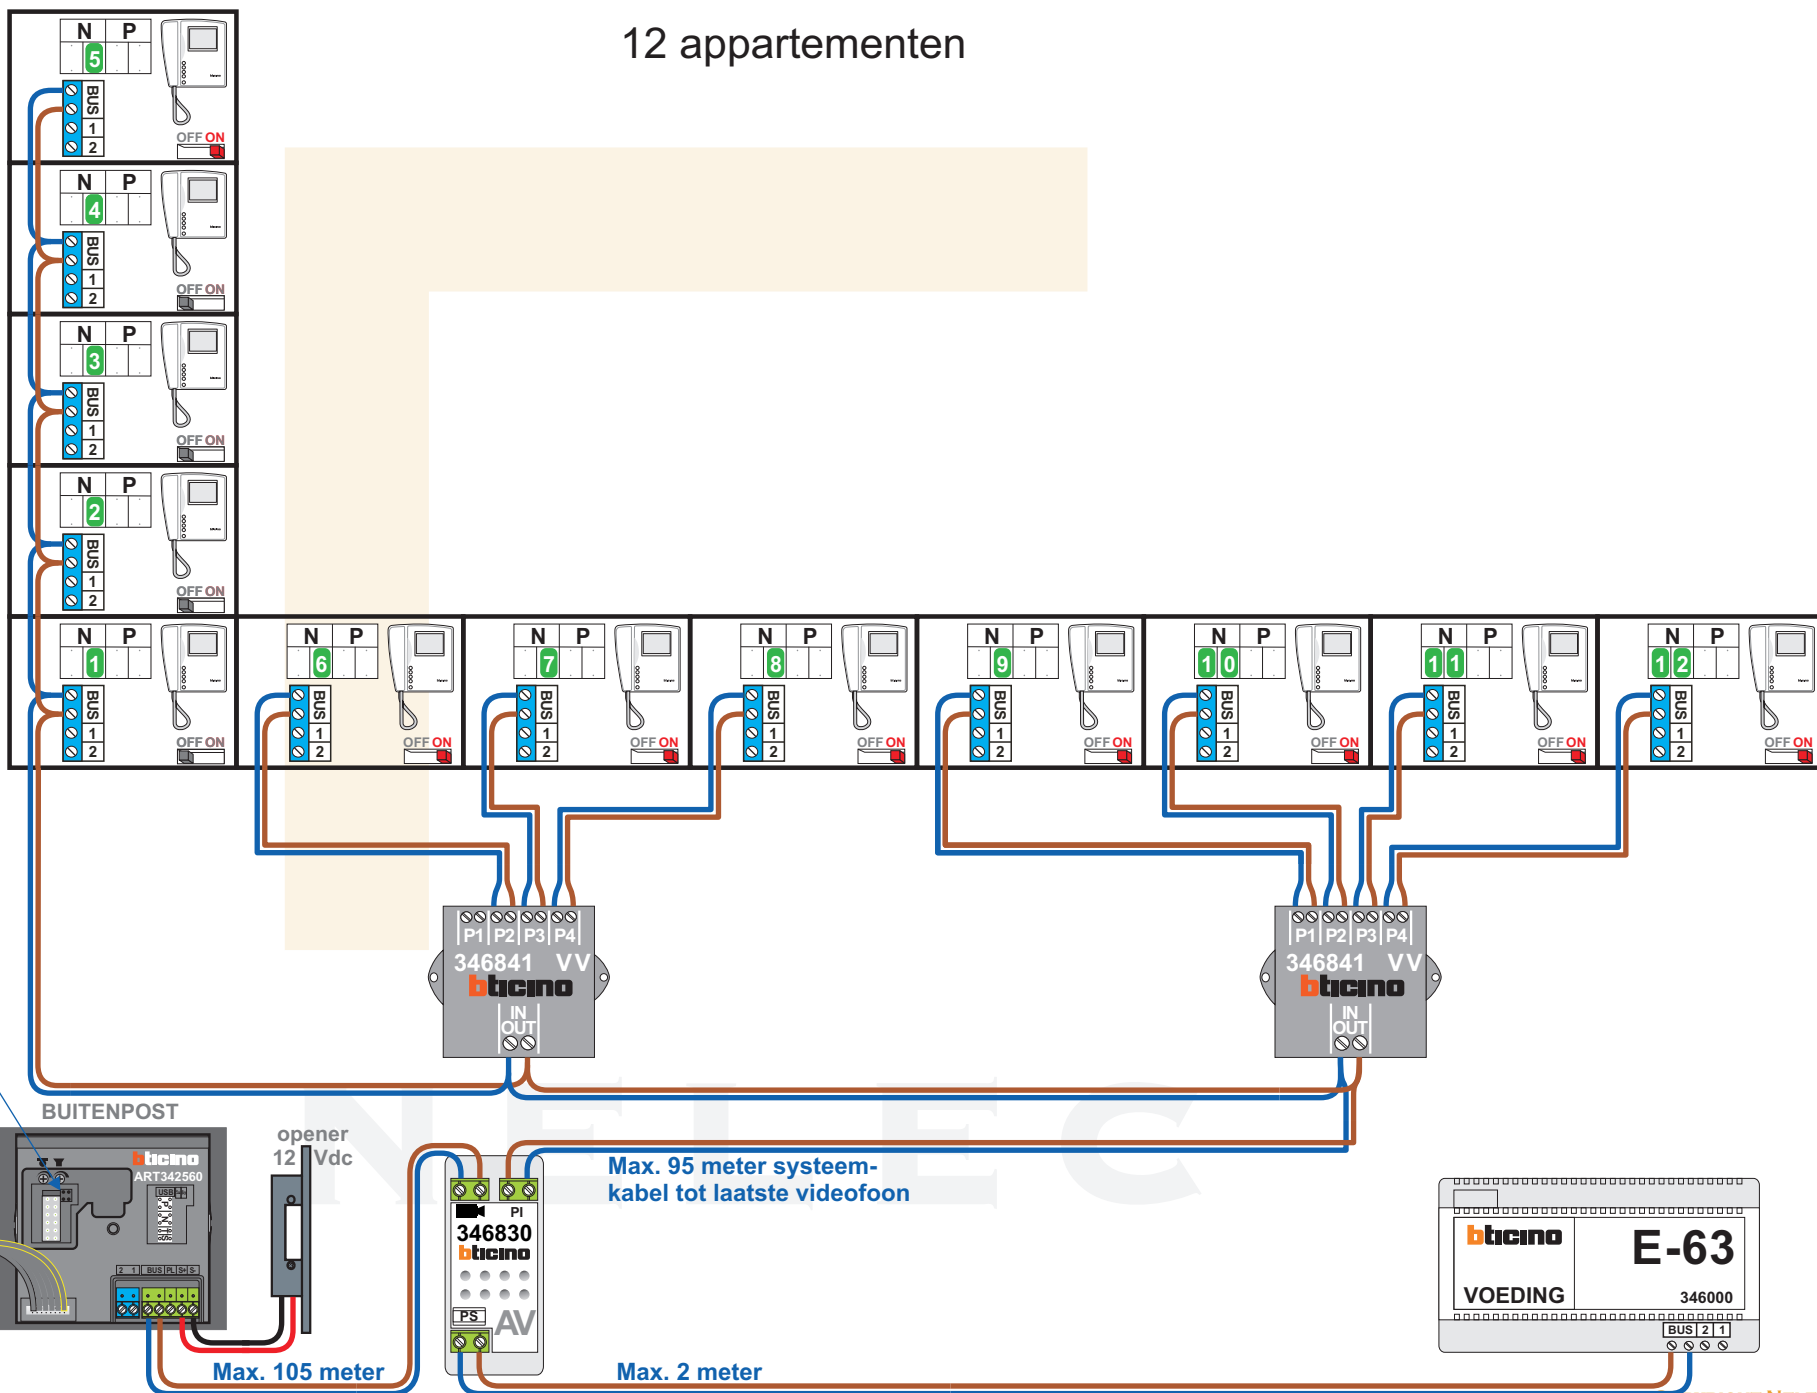

BUITENPOST

opener 12 Vdc

Max. 95 meter systeem-kabel tot laatste videofoon

Max. 105 meter

Max. 2 meter