



VERBODENDE TUS

- Geen systeemkabel bij andere getwikke kabel 60% afstand!
- Geen systeemkabel bij andere getwikke kabel max. 50 meter buiten post naar videofoon.
- Geen systeemkabel bij andere getwikke kabel max. 50 meter buiten post naar videofoon.
- Geen systeemkabel bij andere getwikke kabel max. 50 meter buiten post naar videofoon.

Gebruikers & Risico's

- Gebruikers & Risico's
- Gebruikers & Risico's
- Gebruikers & Risico's
- Gebruikers & Risico's

De twee stijgen...
De twee stijgen...
De twee stijgen...

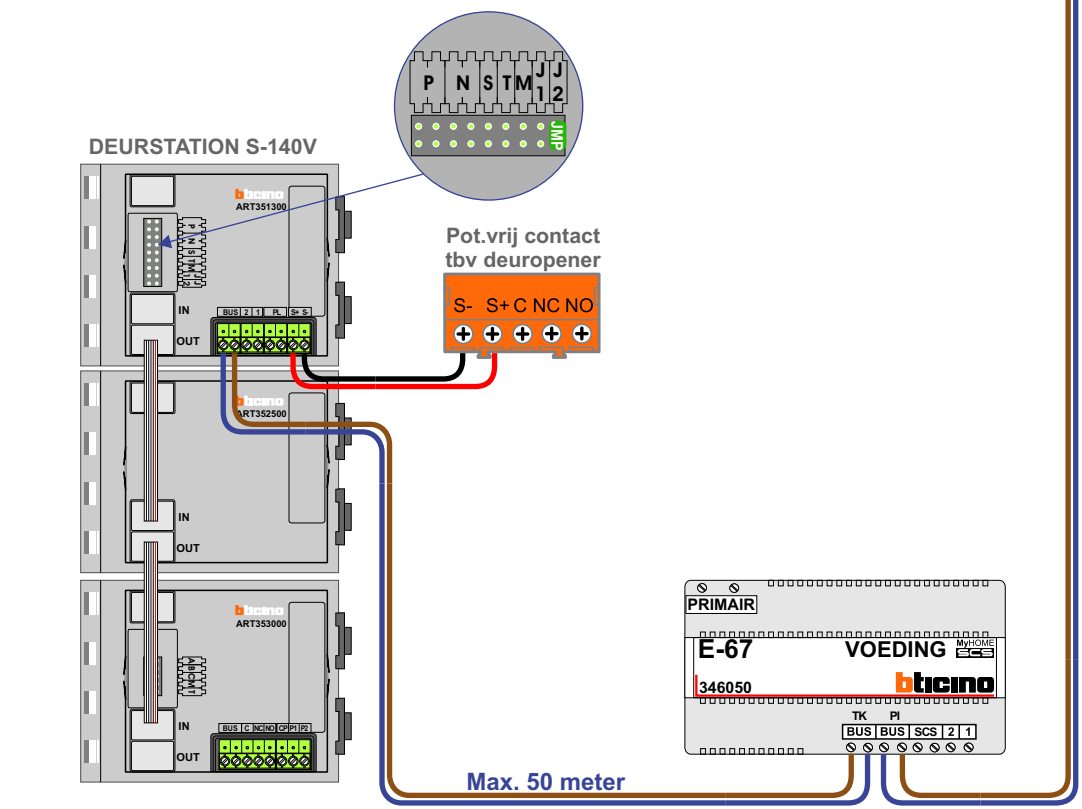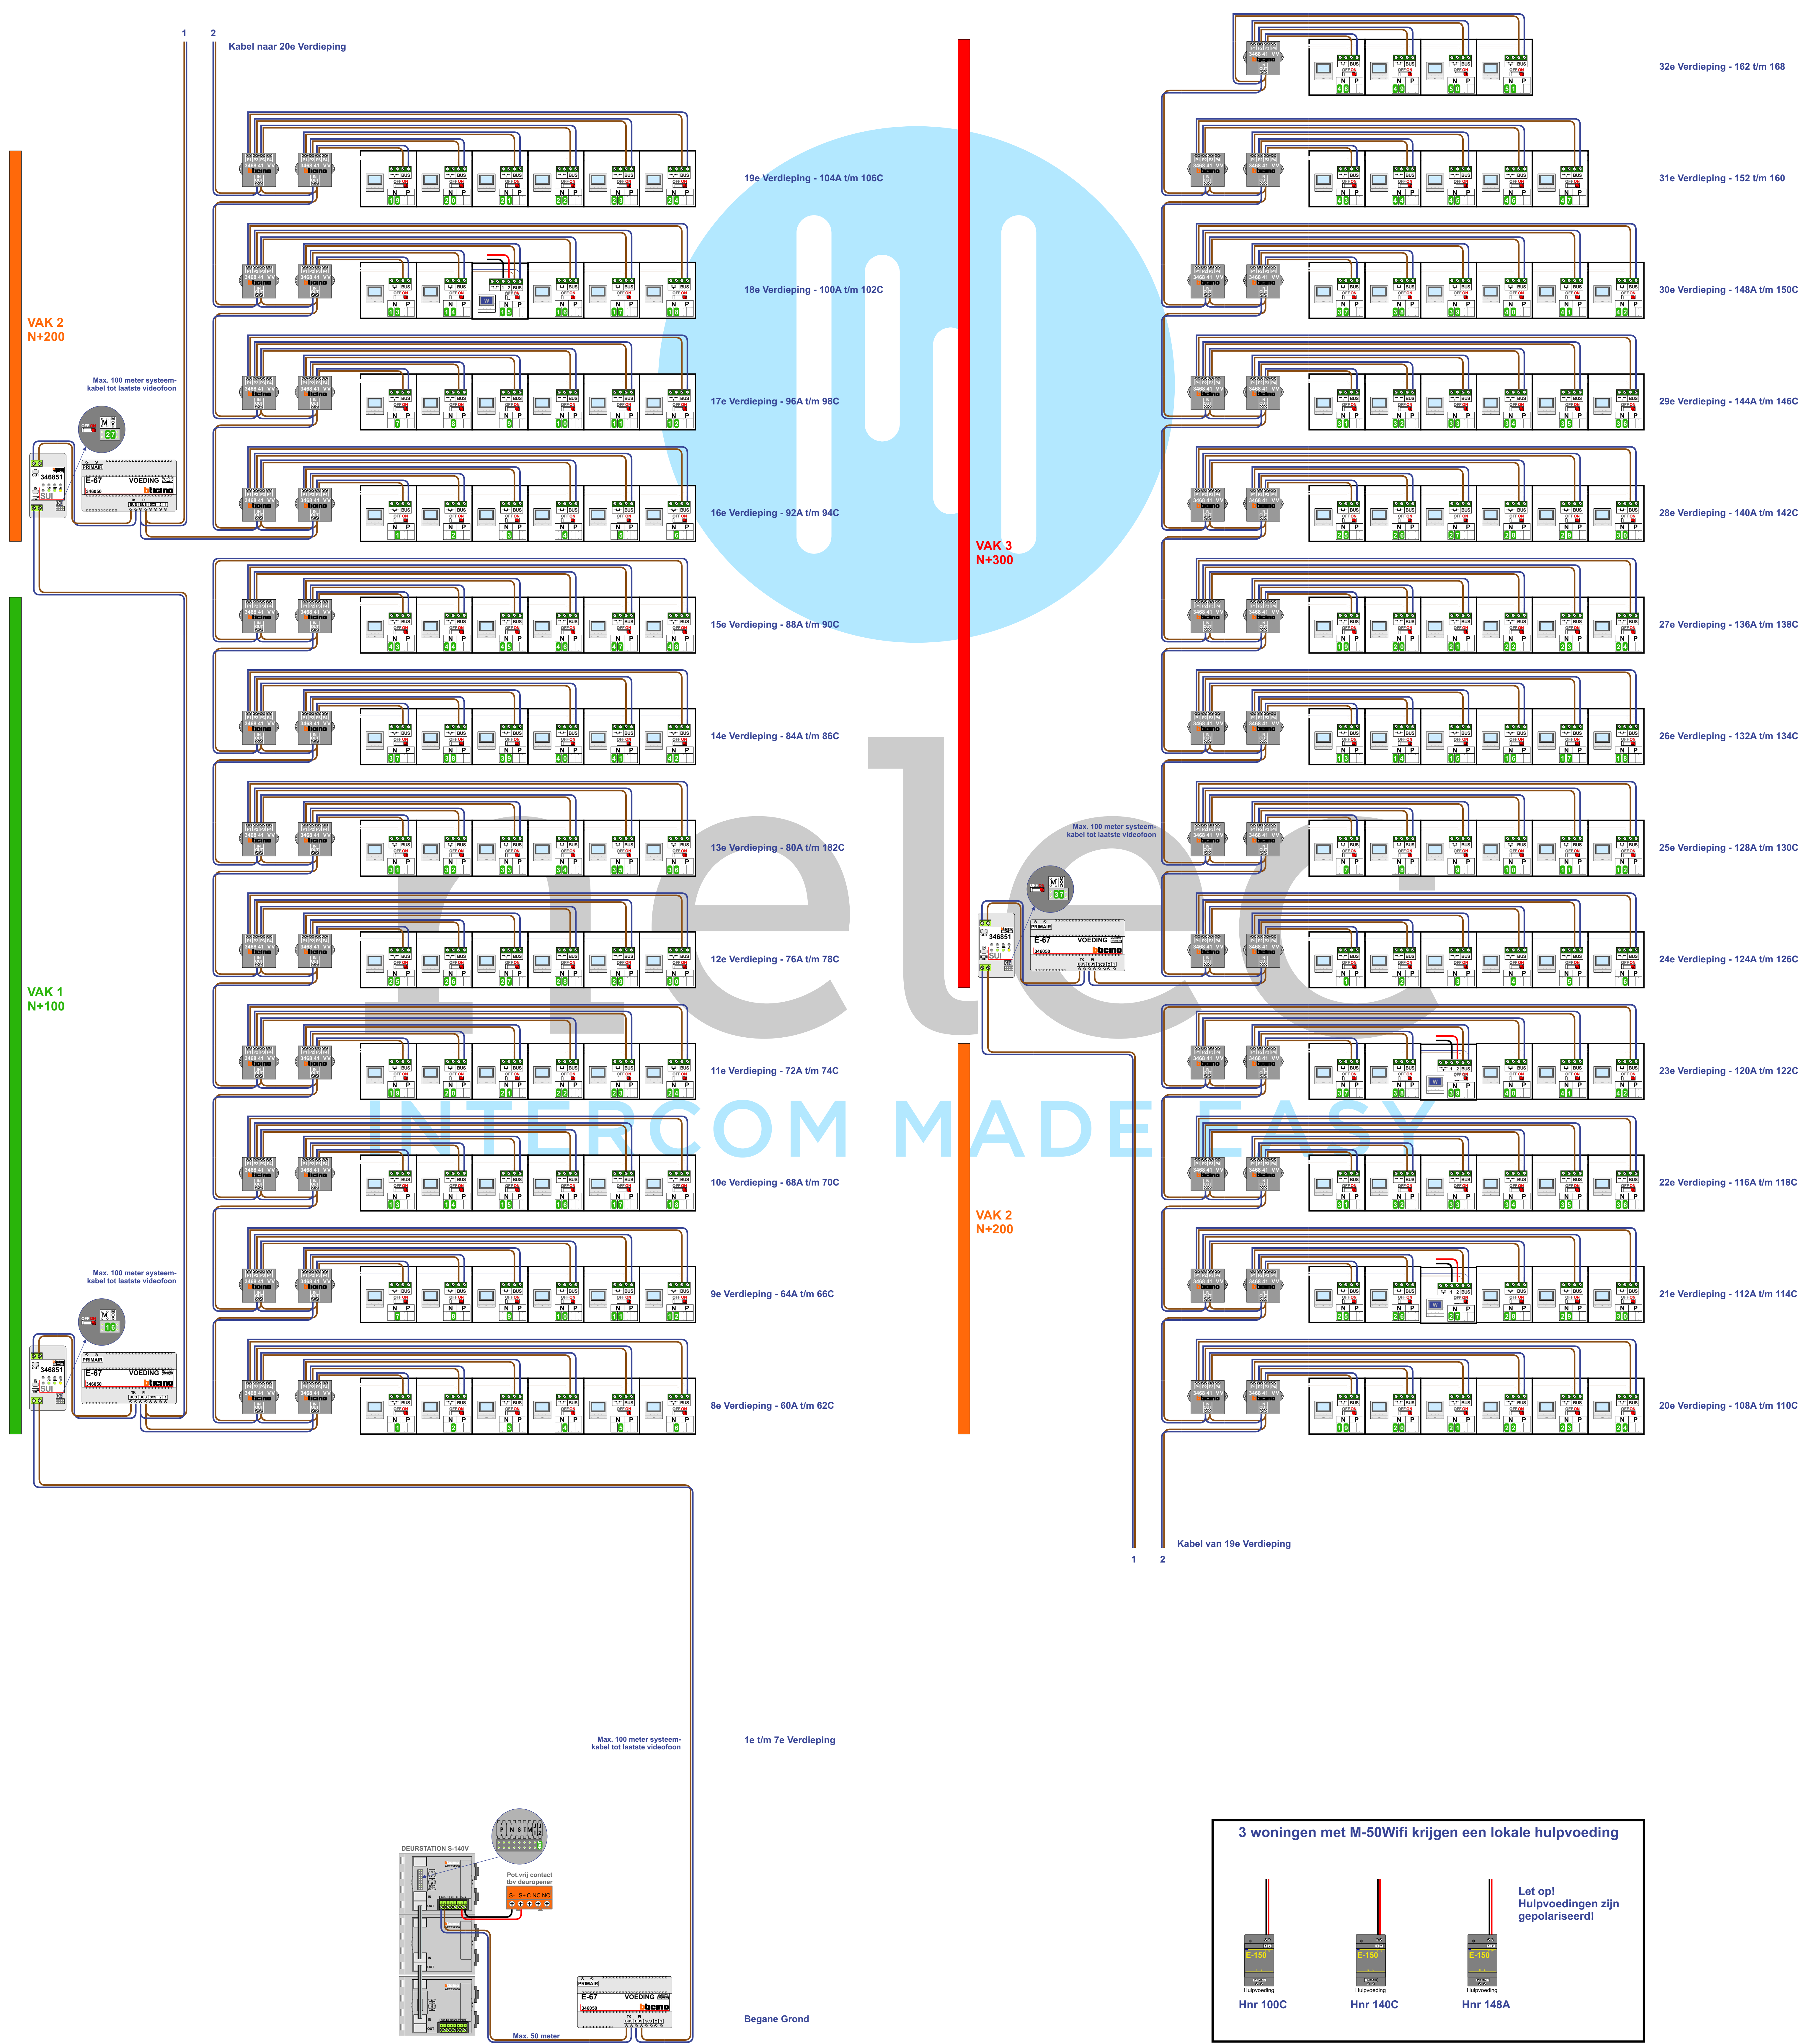

3 woningen met M-50Wifi krijgen een lokale hulpvoeding

Let op! Hulpvoedingen zijn gepolariseerd!

VAK 1
N+100

N-Waarde Videofoon	N-Waarde Buitenpost	Huisnummer	Verdieping	Eindweerstand Switch op ON	Videofoon	Hulpvoeding 1-2 op ON	Extra Bel
1	101	60A	8	X	M-50B		
2	102	60B	8	X	M-50B		
3	103	60C	8	X	M-50B		
4	104	62A	8	X	M-50B		
5	105	62B	8	X	M-50B		
6	106	62C	8	X	M-50B		
7	107	64A	9	X	M-50B		
8	108	64B	9	X	M-50B		
9	109	64C	9	X	M-50B		
10	110	66A	9	X	M-50B		
11	111	66B	9	X	M-50B		
12	112	66C	9	X	M-50B		
13	113	68A	10	X	M-50B		
14	114	68B	10	X	M-50B		
15	115	68C	10	X	M-50B		
16	116	70A	10	X	M-50B		
17	117	70B	10	X	M-50B		
18	118	70C	10	X	M-50B		
19	119	72A	11	X	M-50B		
20	120	72B	11	X	M-50B		
21	121	72C	11	X	M-50B		
22	122	74A	11	X	M-50B		
23	123	74B	11	X	M-50B		
24	124	74C	11	X	M-50B		
25	125	76A	12	X	M-50B		
26	126	76B	12	X	M-50B		
27	127	76C	12	X	M-50B		
28	128	78A	12	X	M-50B		
29	129	78B	12	X	M-50B		
30	130	78C	12	X	M-50B		
31	131	80A	13	X	M-50B		
32	132	80B	13	X	M-50B		
33	133	80C	13	X	M-50B		
34	134	82A	13	X	M-50B		
35	135	82B	13	X	M-50B		
36	136	82C	13	X	M-50B		
37	137	84A	14	X	M-50B		
38	138	84B	14	X	M-50B		
39	139	84C	14	X	M-50B		
40	140	86A	14	X	M-50B		
41	141	86B	14	X	M-50B		
42	142	86C	14	X	M-50B		
43	143	88A	15	X	M-50B		
44	144	88B	15	X	M-50B		
45	145	88C	15	X	M-50B		
46	146	90A	15	X	M-50B		
47	147	90B	15	X	M-50B		
48	148	90C	15	X	M-50B		

VAK 2
N+200

N-Waarde Videofoon	N-Waarde Buitenpost	Huisnummer	Verdieping	Eindweerstand Switch op ON	Videofoon	Hulpvoeding 1-2 op ON	Extra Bel
1	201	92A	16	X	M-50B		
2	202	92B	16	X	M-50B		
3	203	92C	16	X	M-50B		
4	204	94A	16	X	M-50B		
5	205	94B	16	X	M-50B		
6	206	94C	16	X	M-50B		
7	207	96A	17	X	M-50B		
8	208	96B	17	X	M-50B		
9	209	96C	17	X	M-50B		
10	210	98A	17	X	M-50B		
11	211	98B	17	X	M-50B		
12	212	98C	17	X	M-50B		
13	213	100A	18	X	M-50B		
14	214	100B	18	X	M-50B		
15	215	100C	18	X	M-50W/ifi	X	X
16	216	102A	18	X	M-50B		
17	217	102B	18	X	M-50B		
18	218	102C	18	X	M-50B		
19	219	104A	19	X	M-50B		
20	220	104B	19	X	M-50B		
21	221	104C	19	X	M-50B		
22	222	106A	19	X	M-50B		
23	223	106B	19	X	M-50B		
24	224	106C	19	X	M-50B		
25	225	108A	20	X	M-50B		
26	226	108B	20	X	M-50B		
27	227	108C	20	X	M-50B		
28	228	110A	20	X	M-50B		
29	229	110B	20	X	M-50B		
30	230	110C	20	X	M-50B		
31	231	112A	21	X	M-50B		
32	232	112B	21	X	M-50B		
33	233	112C	21	X	M-50B		
34	234	114A	21	X	M-50B		
35	235	114B	21	X	M-50B		
36	236	114C	21	X	M-50B		
37	237	116A	22	X	M-50B		
38	238	116B	22	X	M-50B		
39	239	116C	22	X	M-50B		
40	240	118A	22	X	M-50B		
41	241	118B	22	X	M-50B		
42	242	118C	22	X	M-50B		
43	243	120A	23	X	M-50B		
44	244	120B	23	X	M-50B		
45	245	120C	23	X	M-50B		
46	246	122A	23	X	M-50B		
47	247	122B	23	X	M-50B		
48	248	122C	23	X	M-50B		

VAK 3
N+300

N-Waarde Videofoon	N-Waarde Buitenpost	Huisnummer	Verdieping	Eindweerstand Switch op ON	Videofoon	Hulpvoeding 1-2 op ON	Extra Bel
1	301	124A	24	X	M-50B		
2	302	124B	24	X	M-50B		
3	303	124C	24	X	M-50B		
4	304	126A	24	X	M-50B		
5	305	126B	24	X	M-50B		
6	306	126C	24	X	M-50B		
7	307	128A	25	X	M-50B		
8	308	128B	25	X	M-50B		
9	309	128C	25	X	M-50B		
10	310	130A	25	X	M-50B		
11	311	130B	25	X	M-50B		
12	312	130C	25	X	M-50B		
13	313	132A	26	X	M-50B		
14	314	132B	26	X	M-50B		
15	315	132C	26	X	M-50B		
16	316	134A	26	X	M-50B		
17	317	134B	26	X	M-50B		
18	318	134C	26	X	M-50B		
19	319	136A	27	X	M-50B		
20	320	136B	27	X	M-50B		
21	321	136C	27	X	M-50B		
22	322	138A	27	X	M-50B		
23	323	138B	27	X	M-50B		
24	324	138C	27	X	M-50B		
25	325	140A	28	X	M-50B		
26	326	140B	28	X	M-50B		
27	327	140C	28	X	M-50W/ifi	X	
28	328	142A	28	X	M-50B		
29	329	142B	28	X	M-50B		
30	330	142C	28	X	M-50B		
31	331	144A	29	X	M-50B		
32	332	144B	29	X	M-50B		
33	333	144C	29	X	M-50B		
34	334	146A	29	X	M-50B		
35	335	146B	29	X	M-50B		
36	336	146C	29	X	M-50B		
37	337	148A	30	X	M-50B		
38	338	148B	30	X	M-50B		
39	339	148C	30	X	M-50W/ifi	X	
40	340	150A	30	X	M-50B		
41	341	150B	30	X	M-50B		
42	342	150C	30	X	M-50B		
43	343	152	31	X	M-50B		
44	344	154	31	X	M-50B		
45	345	156	31	X	M-50B		
46	346	158	31	X	M-50B		
47	347	160	31	X	M-50B		
48	348	162	32	X	M-50B		
49	349	164	32	X	M-50B		
50	350	166	32	X	M-50B		
51	351	168	32	X	M-50B		