

— = systeemkabel
Bij andere getwiste kabel **66%** afstand!
Bij ongetwiste kabel **max. 50 meter** buitenpost naar videofoon.
UTP op aanvraag.

TWEEDRAADS BUS



Bij monteren/demonteren **spanning eraf** voorkomt defecten!



M-50e M-50W
Bij hulpvoeding op 1-2 zet switch op ON



VideoVerdeler



De aders moeten echt **OP** de klemmen doorgelust worden!



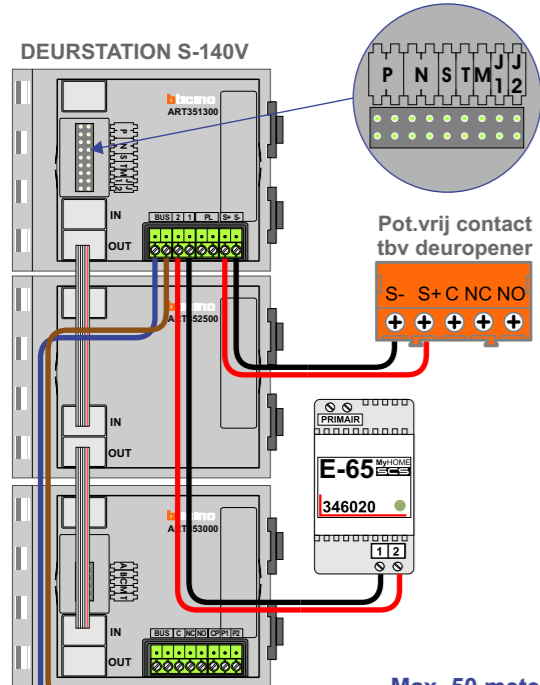
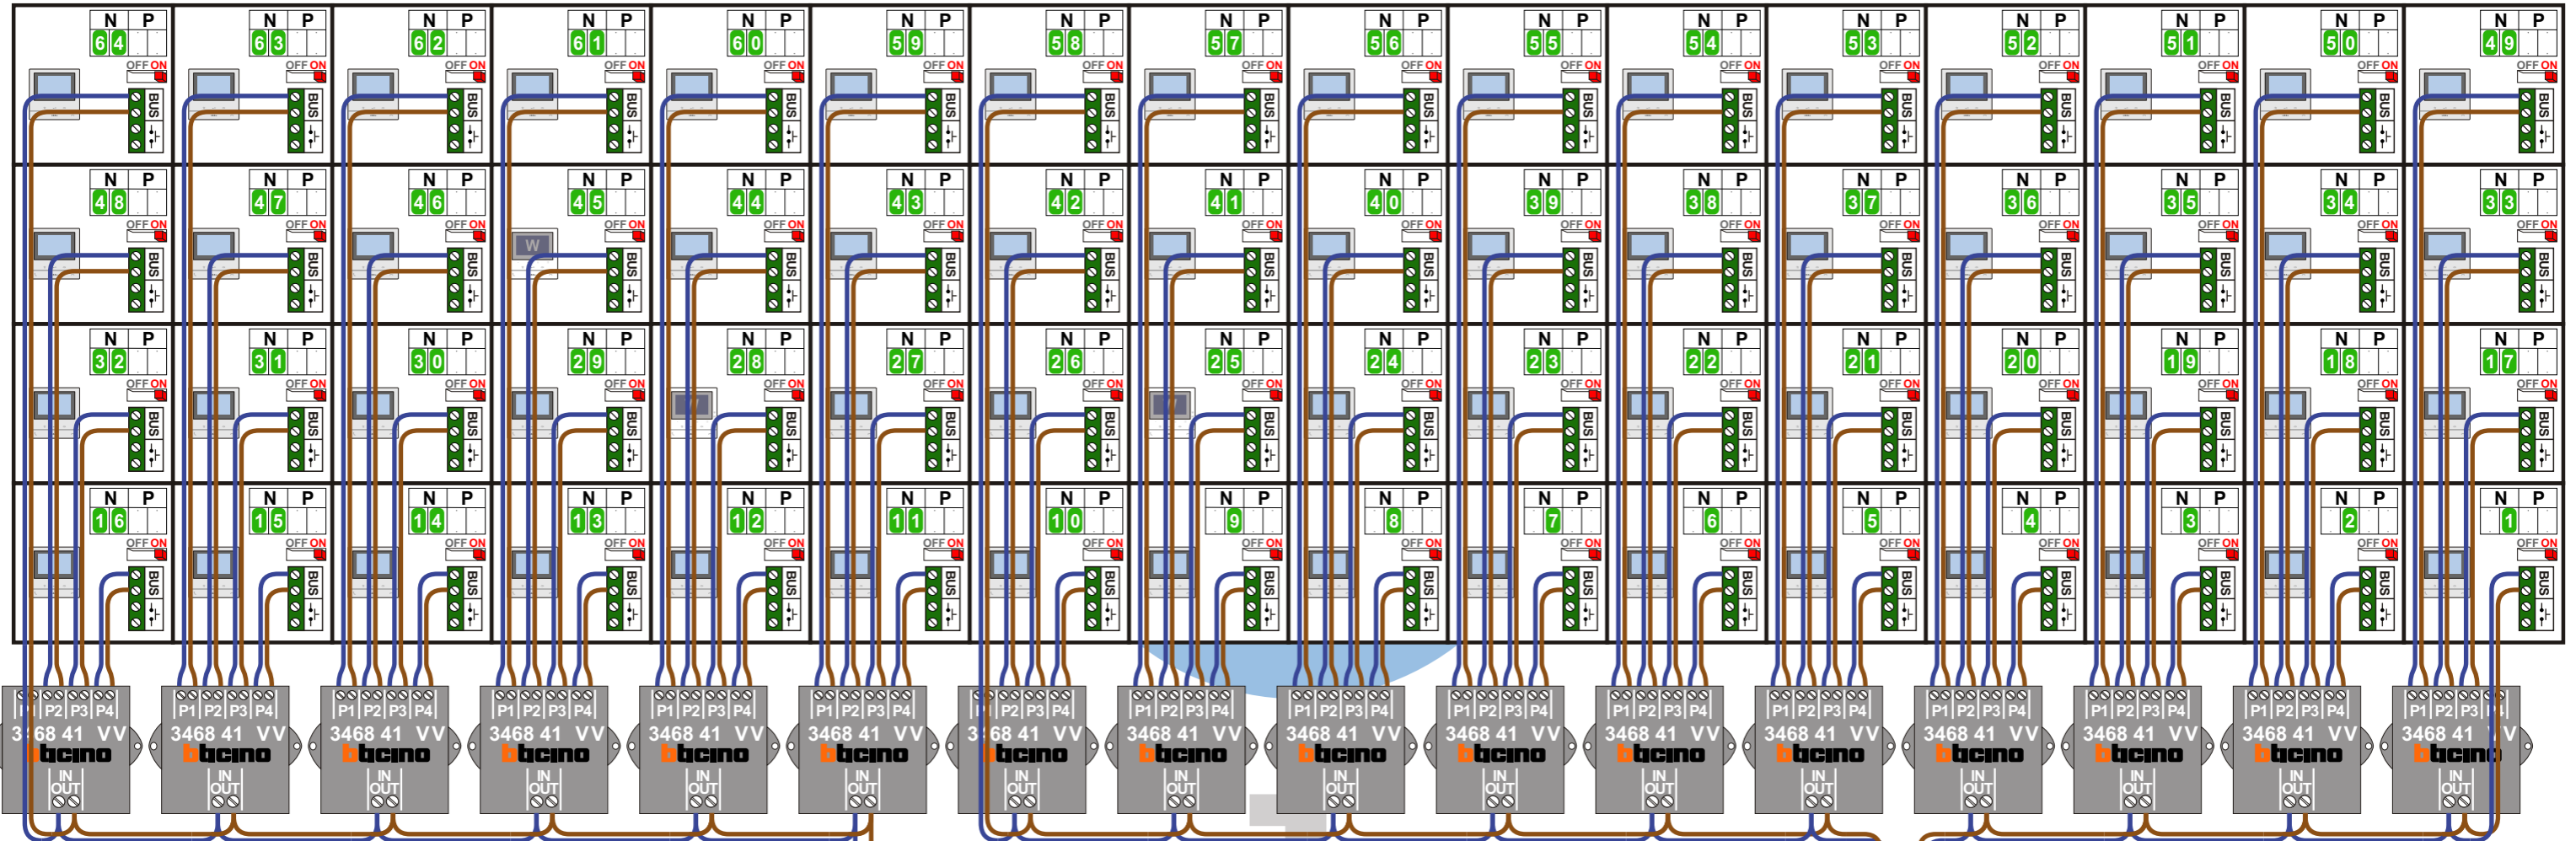


Max. 50 meter

nelec
INTERCOM MADE EASY


Max. 100 meter systeemkabel tot laatste videofoon

Max. 100 meter systeemkabel tot laatste videofoon

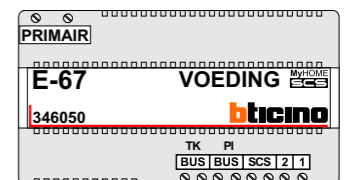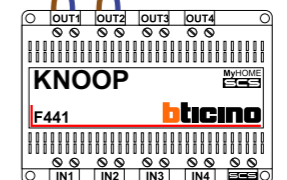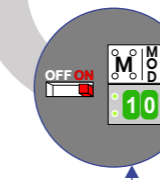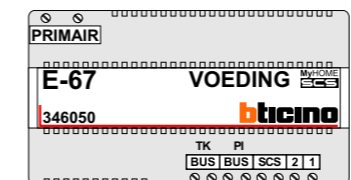

Max. 2 meter

N-waarde	Huisnummer	Eindweerstand	Videfoon
1	1	X	M-50b
2	3	X	M-50b
3	5	X	M-50b
4	7	X	M-50b
5	9	X	M-50b
6	11	X	M-50b
7	13	X	M-50b
8	15	X	M-50b
9	17	X	M-50b
10	19	X	M-50b
11	21	X	M-50b
12	23	X	M-50b
13	25	X	M-50b
14	27	X	M-50b
15	29	X	M-50b
16	31	X	M-50b
17	33	X	M-50b
18	35	X	M-50b
19	37	X	M-50b
20	39	X	M-50b
21	41	X	M-50b
22	43	X	M-50b
23	45	X	M-50b
24	47	X	M-50b
25	49	X	M_50WiFi
26	51	X	M-50b
27	53	X	M-50b
28	55	X	M_50WiFi
29	57	X	M-50b
30	59	X	M-50b
31	61	X	M-50b
32	63	X	M-50b
33	65	X	M-50b
34	67	X	M-50b
35	69	X	M-50b
36	71	X	M-50b
37	73	X	M-50b
38	75	X	M-50b
39	77	X	M-50b
40	79	X	M-50b
41	81	X	M-50b
42	83	X	M-50b
43	85	X	M-50b
44	87	X	M-50b
45	89	X	M_50WiFi
46	91	X	M-50b
47	93	X	M-50b
48	95	X	M-50b
49	97	X	M-50b
50	99	X	M-50b
51	101	X	M-50b
52	103	X	M-50b
53	105	X	M-50b
54	107	X	M-50b
55	109	X	M-50b
56	111	X	M-50b
57	113	X	M-50b
58	115	X	M-50b
59	117	X	M-50b
60	119	X	M-50b
61	121	X	M-50b
62	123	X	M-50b
63	125	X	M-50b
64	127	X	M-50b

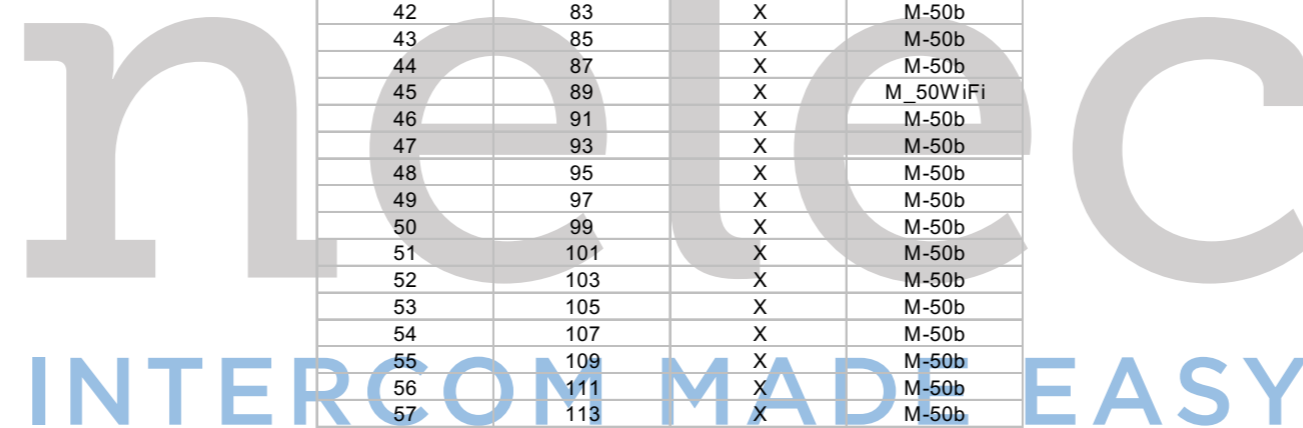

 INTERCOM MADE EASY