

= systeemkabel
Bij andere getwiste kabel 66% afstand!
Bij ongetwiste kabel max. 50 meter buitenpost naar videofoon.
UTP op aanvraag.


Digitizers & flatcables


Niet monteren/demonteren onder spanning
Beldrukkers mogen wel

TWEEDRAADS BUS



Bij monteren/demonteren spanning eraf voorkomt defecten!

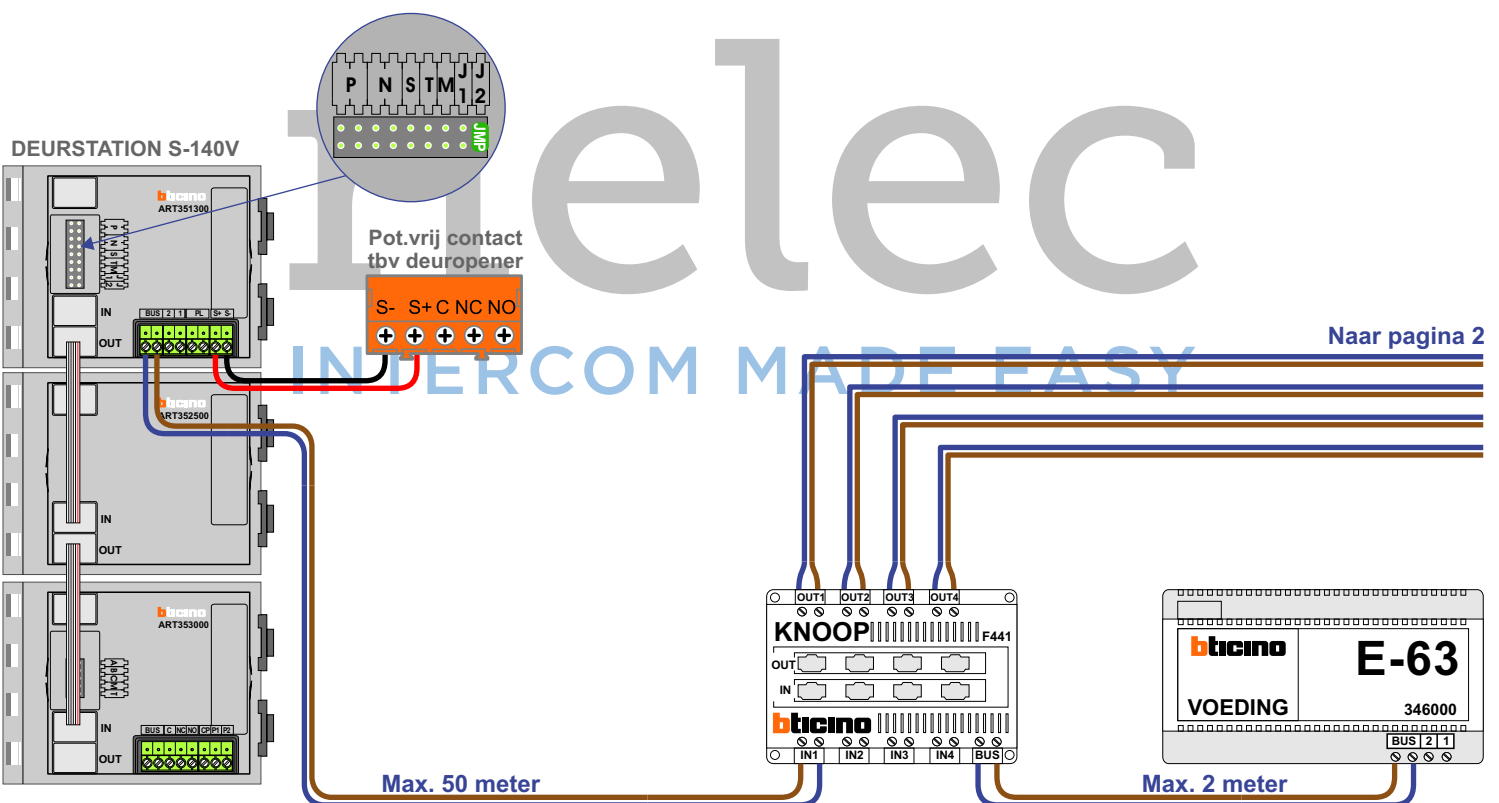

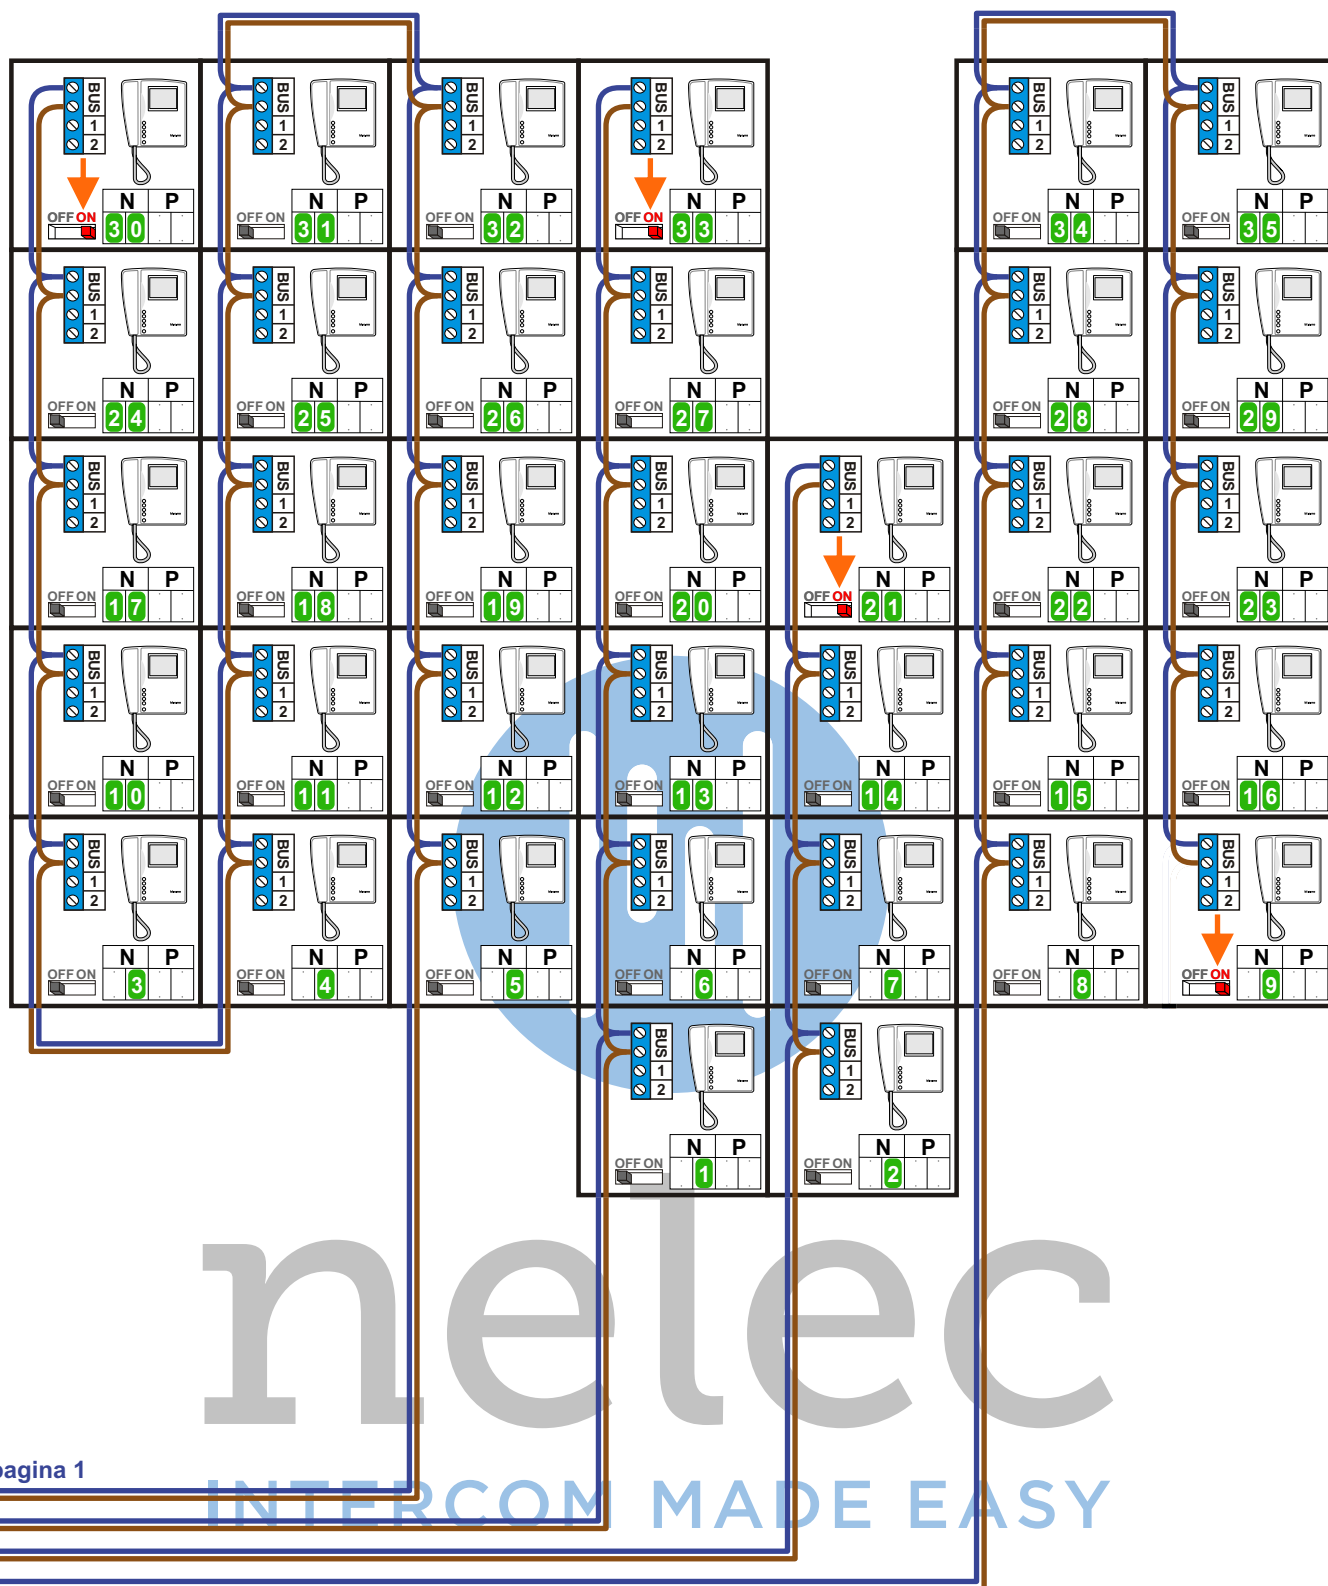

Van pagina 1

Huisnummer	N-waarde
141	1
143	2
145	3
147	4
149	5
151	6
153	7
155	8
157	9
159	10
161	11
163	12
165	13
167	14
169	15
171	16
173	17
175	18
177	19
179	20
181	21
183	22
185	23
187	24
189	25
191	26
193	27
195	28
197	29
199	30
201	31
203	32
205	33
207	34
209	35

nelec
INTERCOM MADE EASY