


— = systeemkabel
 Bij andere getwiste kabel 66% afstand!
 Bij ongetwiste kabel max. 50 meter buitenpost naar videofoon.
 UTP op aanvraag.


Digitizers & flatcables

Niet monteren/demonteren onder spanning
 Belrukkers mogen wel

De twee deurstations echt OP de klemmen van E-67 aansluiten!

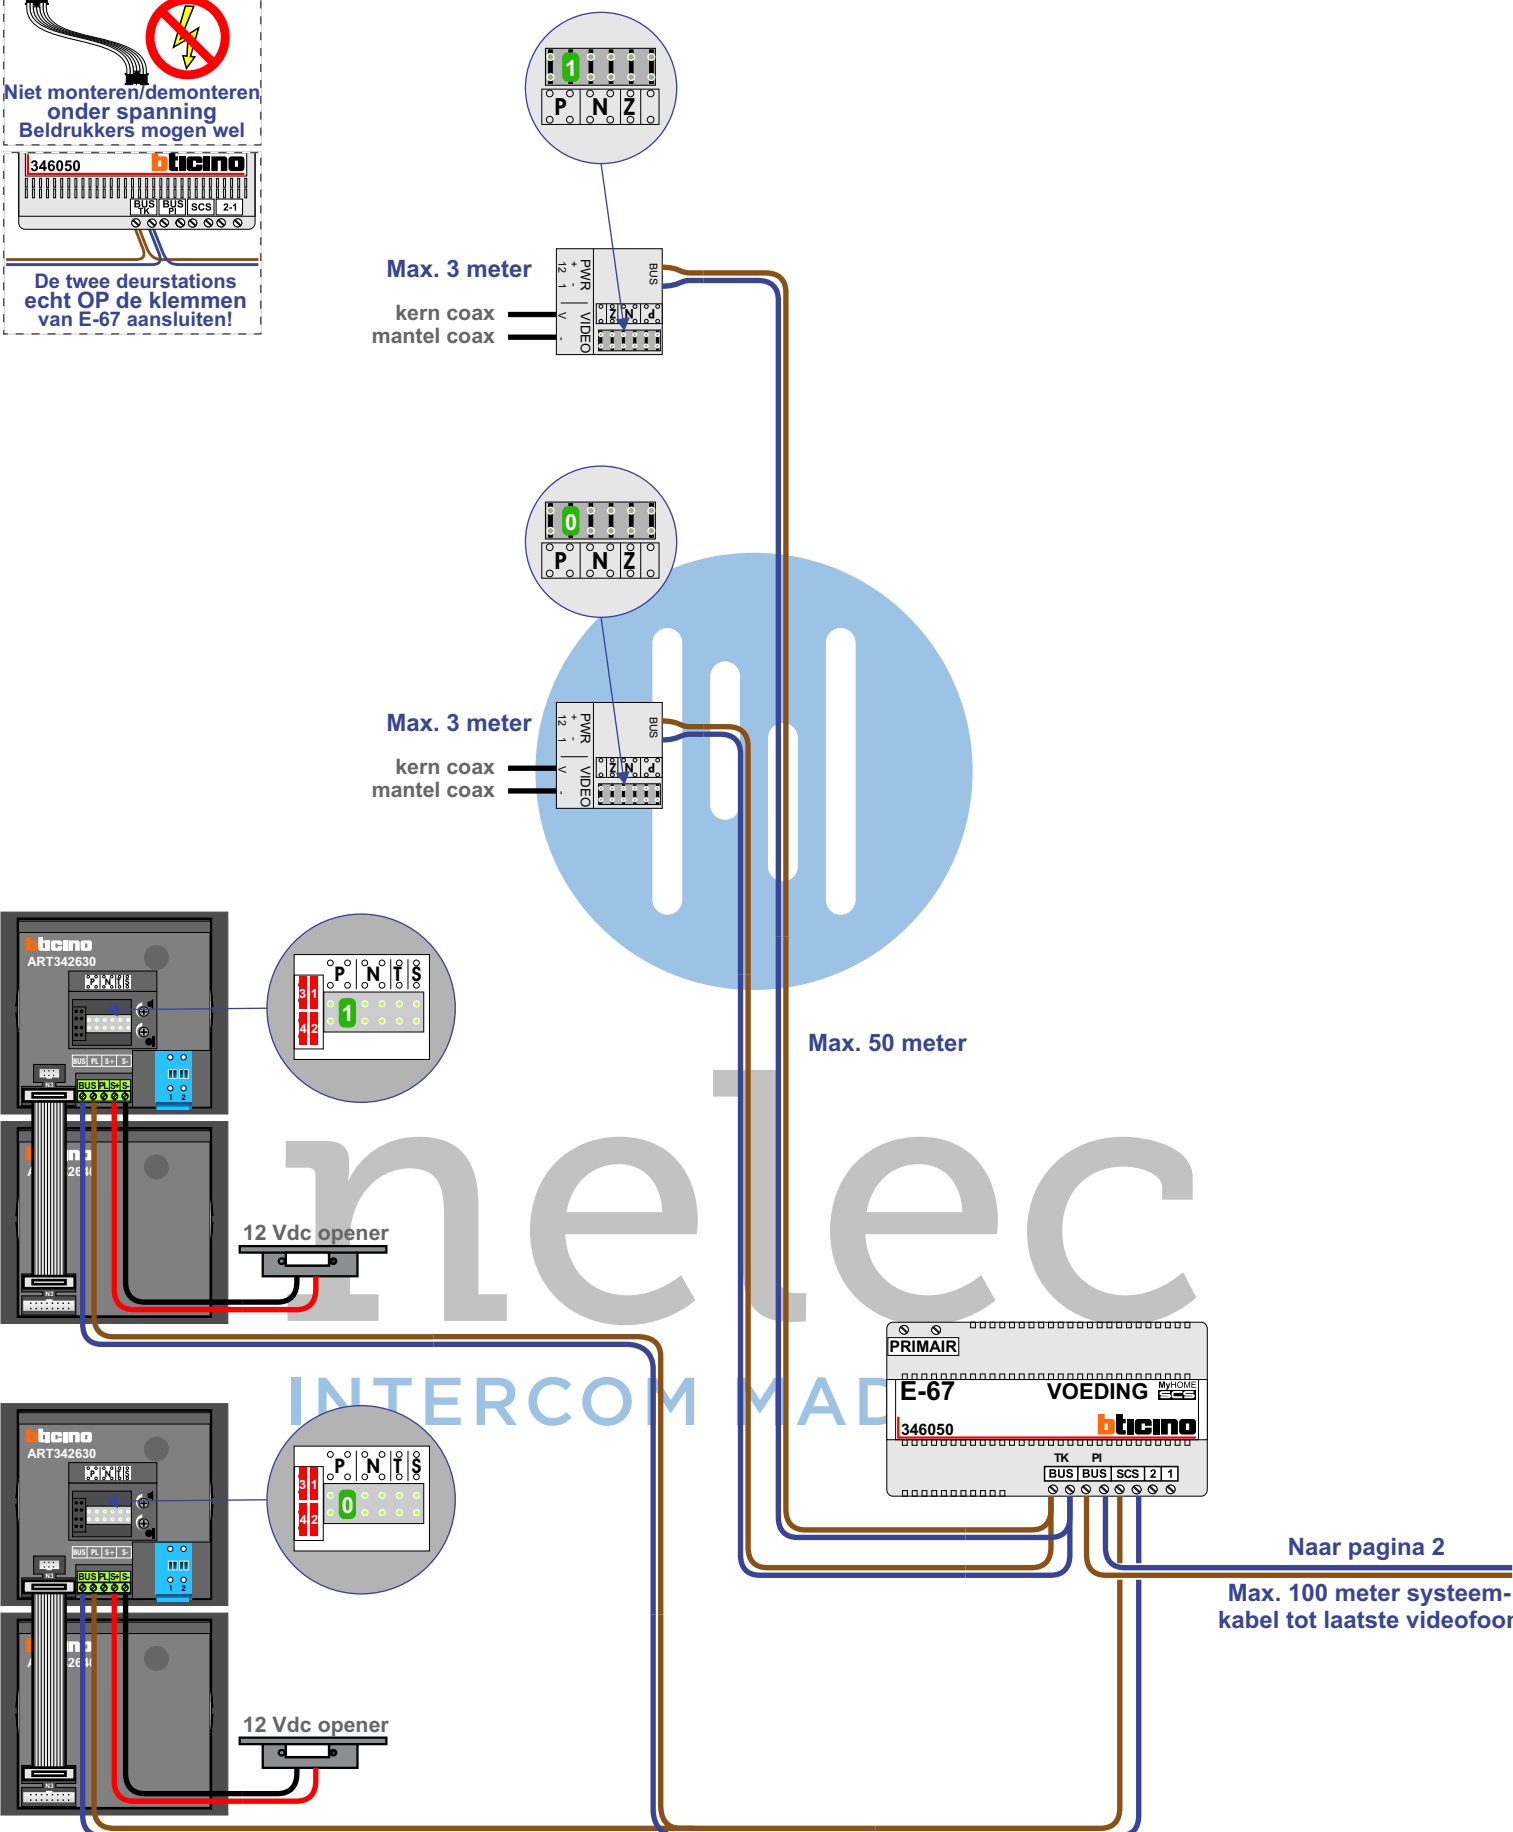


Zie pagina 3 voor het aansluiten achter de AUI 346850

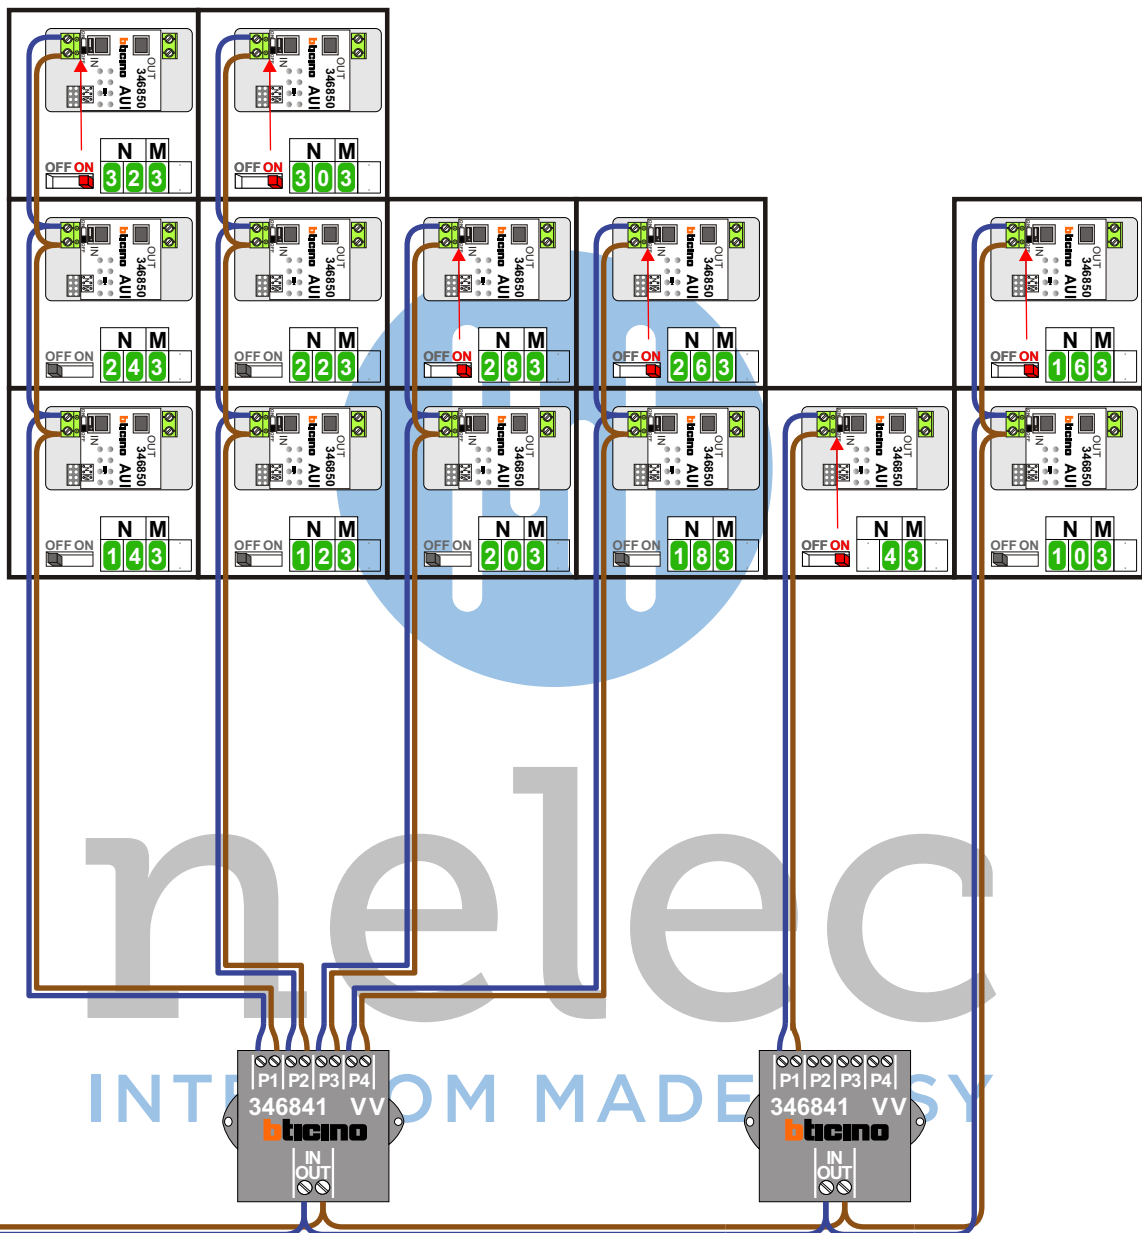


Van pagina 1

Max. 100 meter systeem-
kabel tot laatste videofoon

Aansluiten voor de woningen 10, 18 en 20

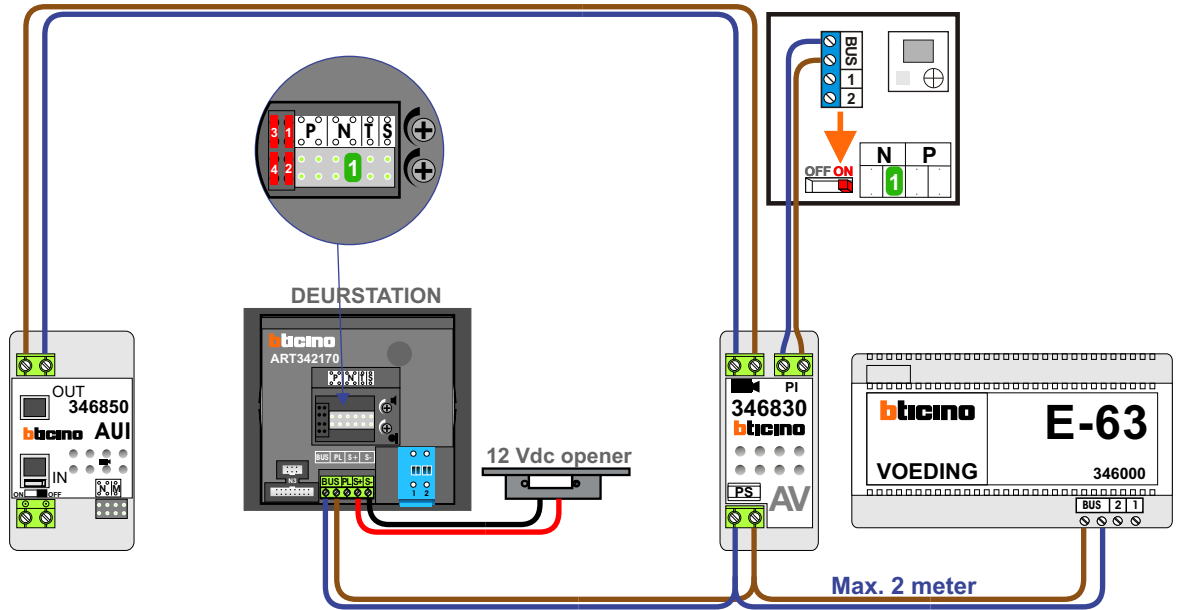

Aansluiten voor de woning 4 (dokter)

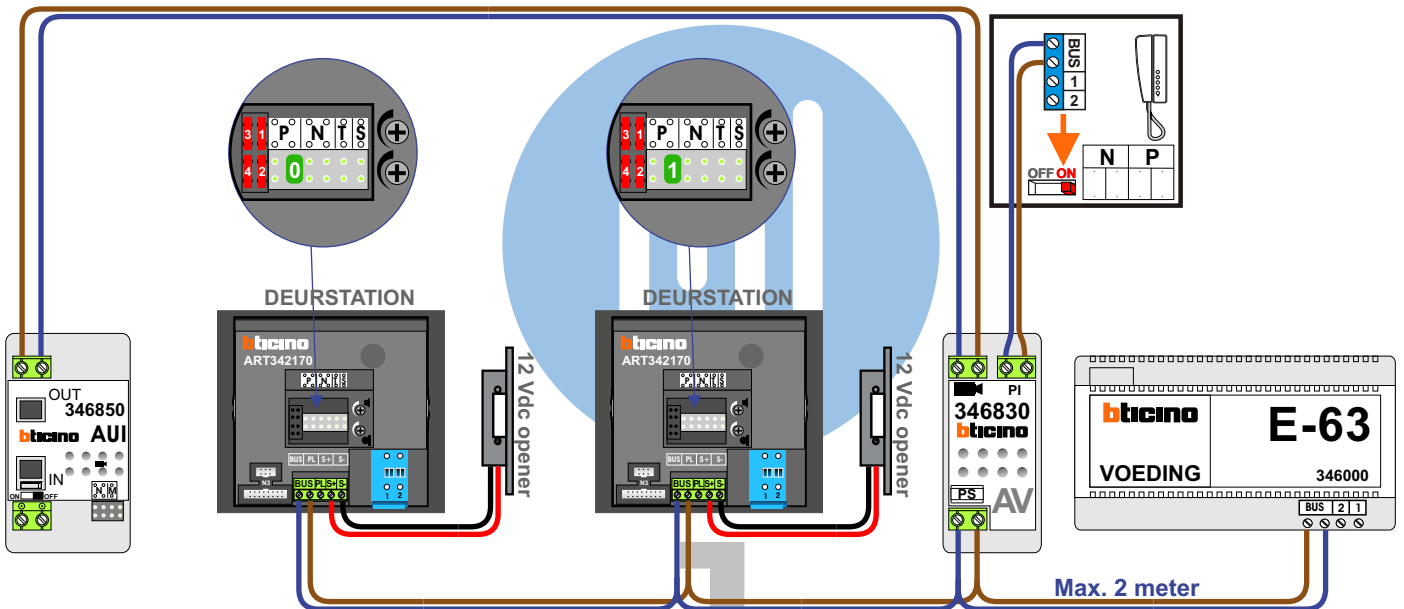

Aansluiten voor de andere woningen

