

— = systeemkabel
Bij andere getwiste kabel 66% afstand!
Bij ongetwiste kabel max. 50 meter buitenpost naar videofoon.
UTP op aanvraag.


TWEEDRAADS BUS



Bij monteren/demonteren spanning eraf voorkomt defecten!

Naar pagina 2


Naar IN-klemmen SUI op pagina 2

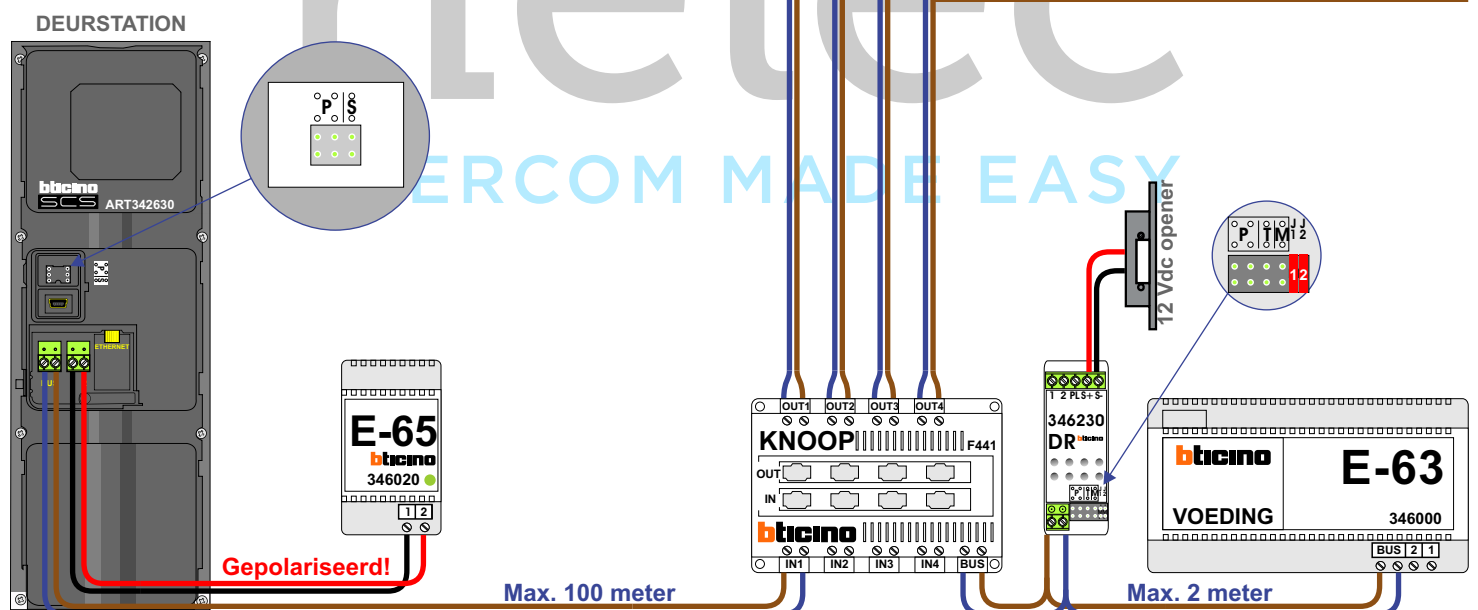

Naar pagina 3


Systeemvak 1
N=1 t/m N=45

Systeemvak 2
N=101 t/m 159

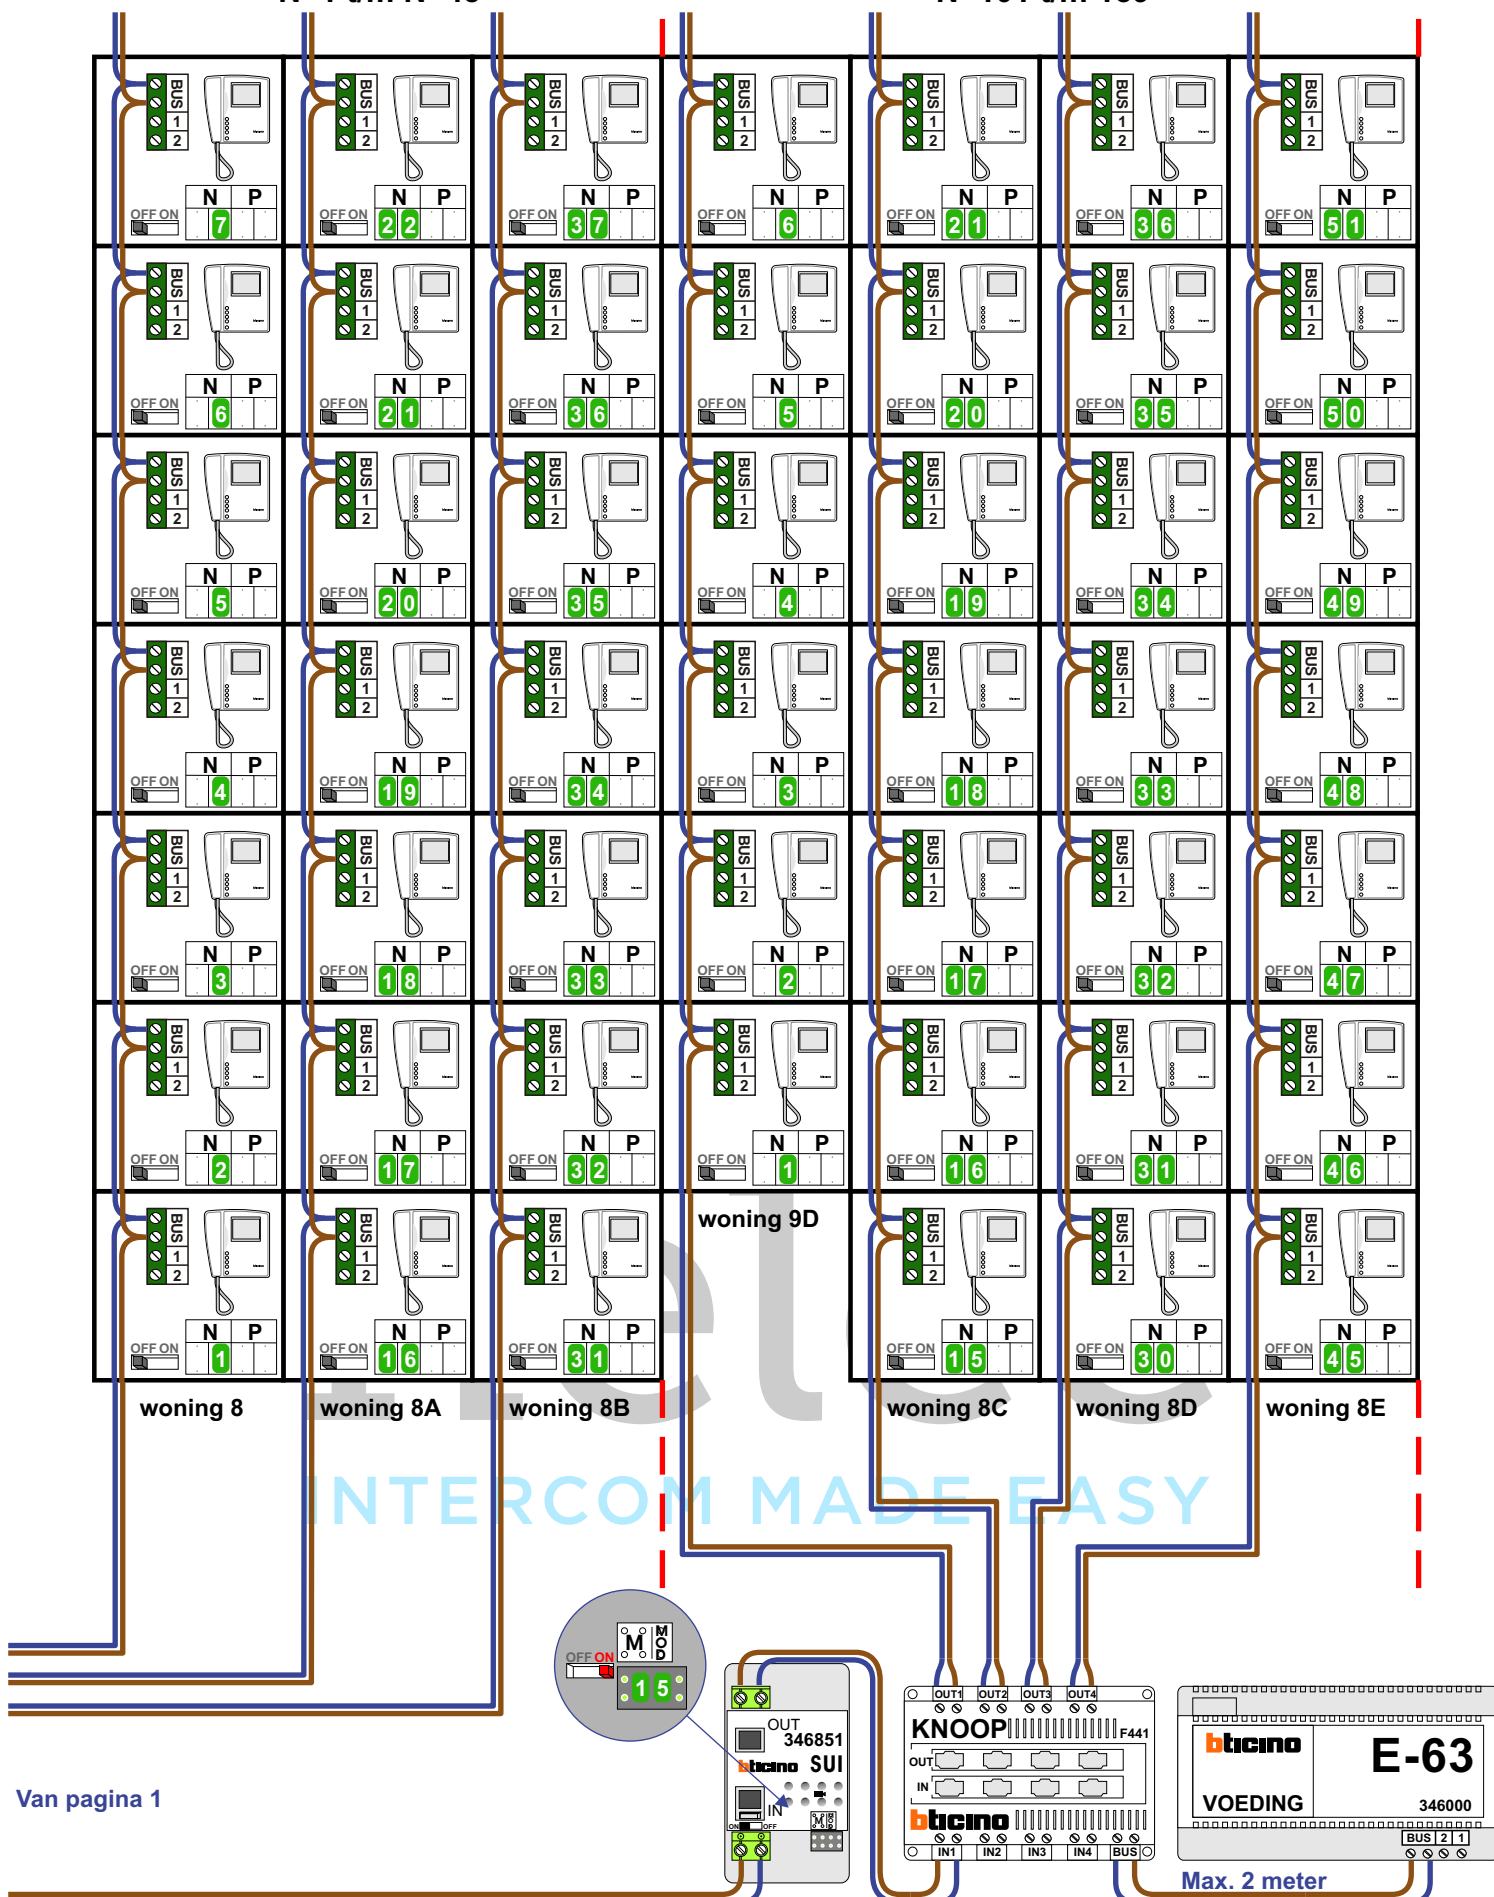

Systeemvak 1
N=1 t/m N=45

Systeemvak 2
N=101 t/m 159

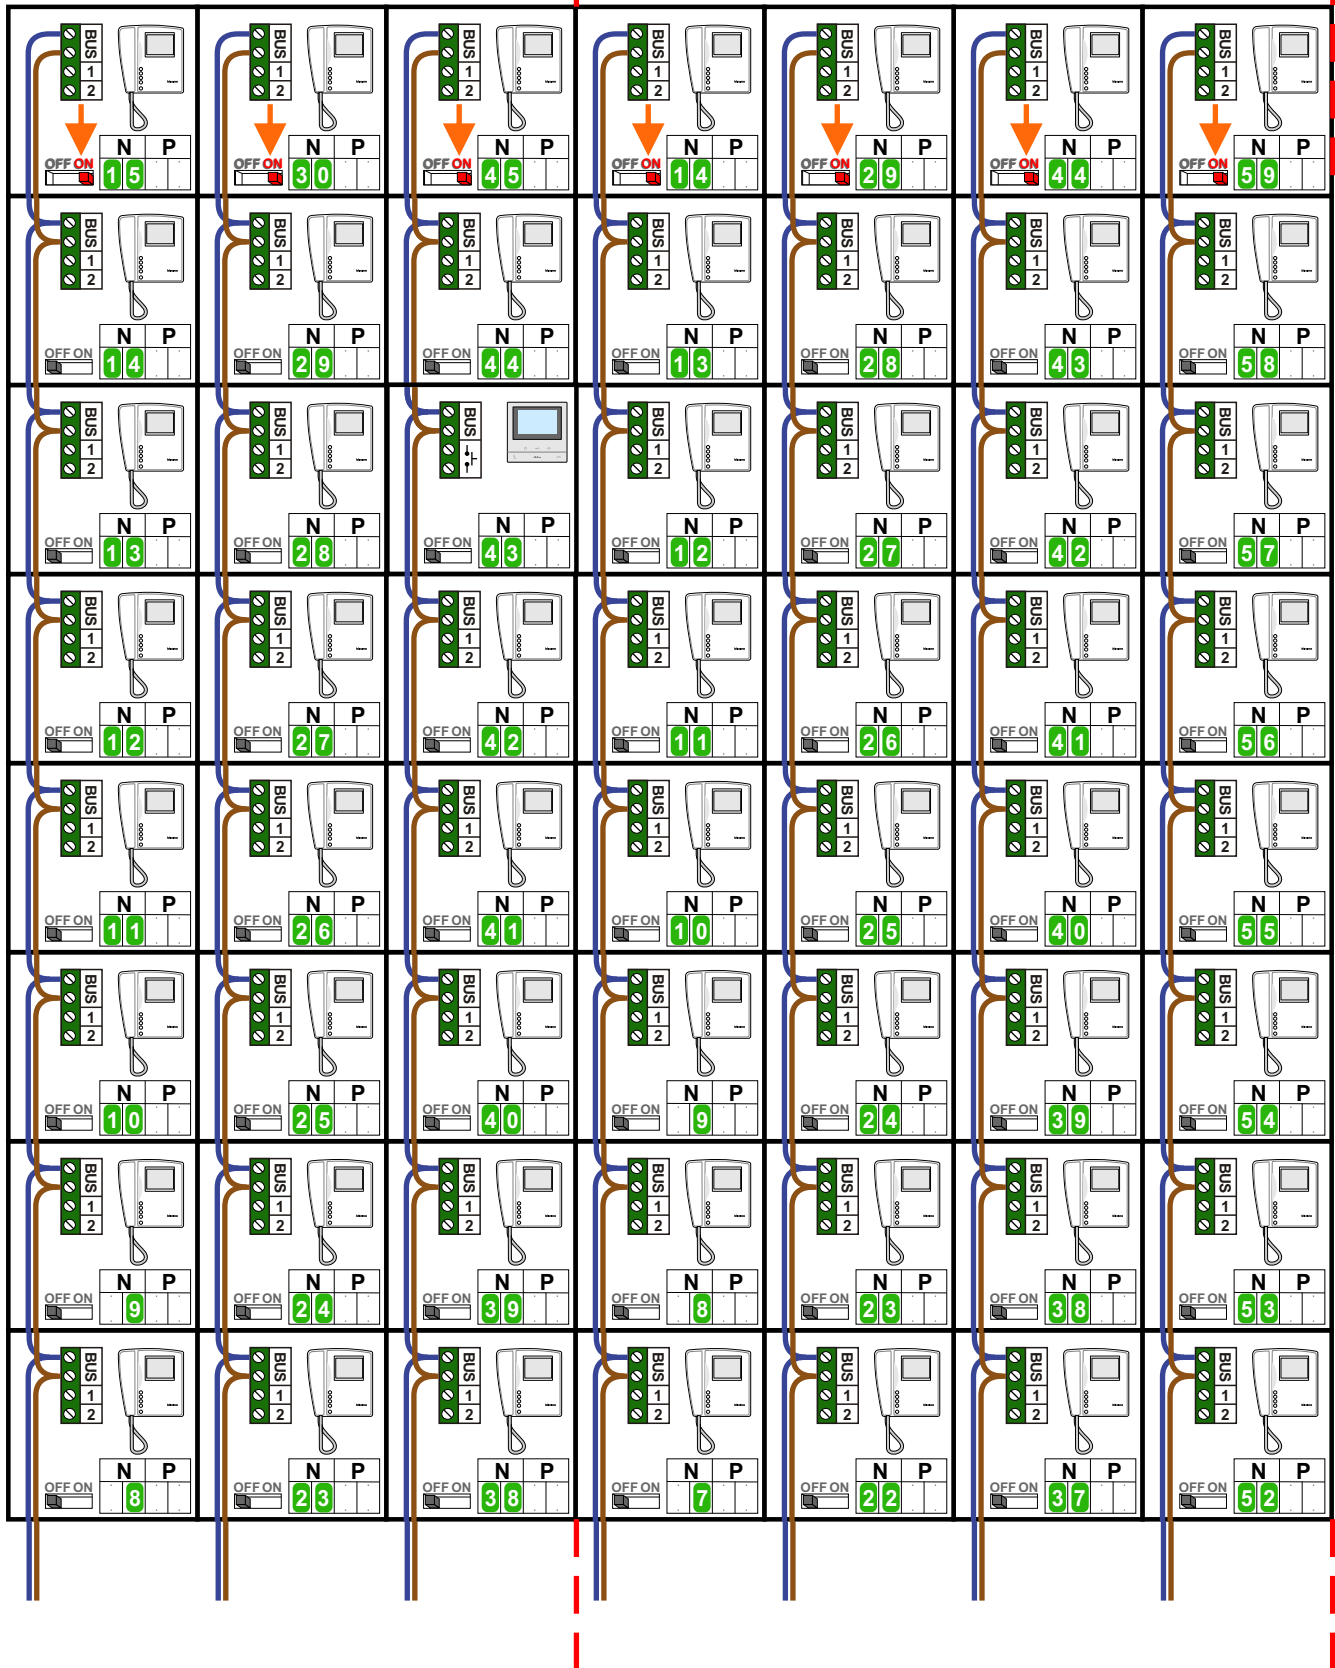

Systeemvak 1	N-waarde
Huisnummer	N-Waarde
8	1
9	2
10	3
11	4
12	5
13	6
14	7
15	8
16	9
17	10
18	11
19	12
20	13
21	14
22	15
8A	16
9A	17
10A	18
11A	19
12A	20
13A	21
14A	22
15A	23
16A	24
17A	25
18A	26
19A	27
20A	28
21A	29
22A	30
8B	31
9B	32
10B	33
11B	34
12B	35
13B	36
14B	37
15B	38
16B	39
17B	40
18B	41
19B	42
20B	43
21B	44
22B	45

Systeemvak 2 =	N-waarde +100
Huisnummer	N-Waarde
9C	1
10C	2
11C	3
12C	4
13C	5
14C	6
15C	7
16C	8
17C	9
18C	10
19C	11
20C	12
21C	13
22C	14
8C	15
9D	16
10D	17
11D	18
12D	19
13D	20
14D	21
15D	22
16D	23
17D	24
18D	25
19D	26
20D	27
21D	28
22D	29
8D	30
9E	31
10E	32
11E	33
12E	34
13E	35
14E	36
15E	37
16E	38
17E	39
18E	40
19E	41
20E	42
21E	43
22E	44
8E	45
9F	46
10F	47
11F	48
12F	49
13F	50
14F	51
15F	52
16F	53
17F	54
18F	55
19F	56
20F	57
21F	58
22F	59

INTERCOM M