



**— = systeemkabel**  
 Bij andere getwiste kabel 66% afstand!  
 Bij ongetwiste kabel max. 50 meter buitenpost naar videofoon.  
 UTP op aanvraag.

M-10/M-10C  
  
 De aders moeten echt OP de connector doorgelust worden!

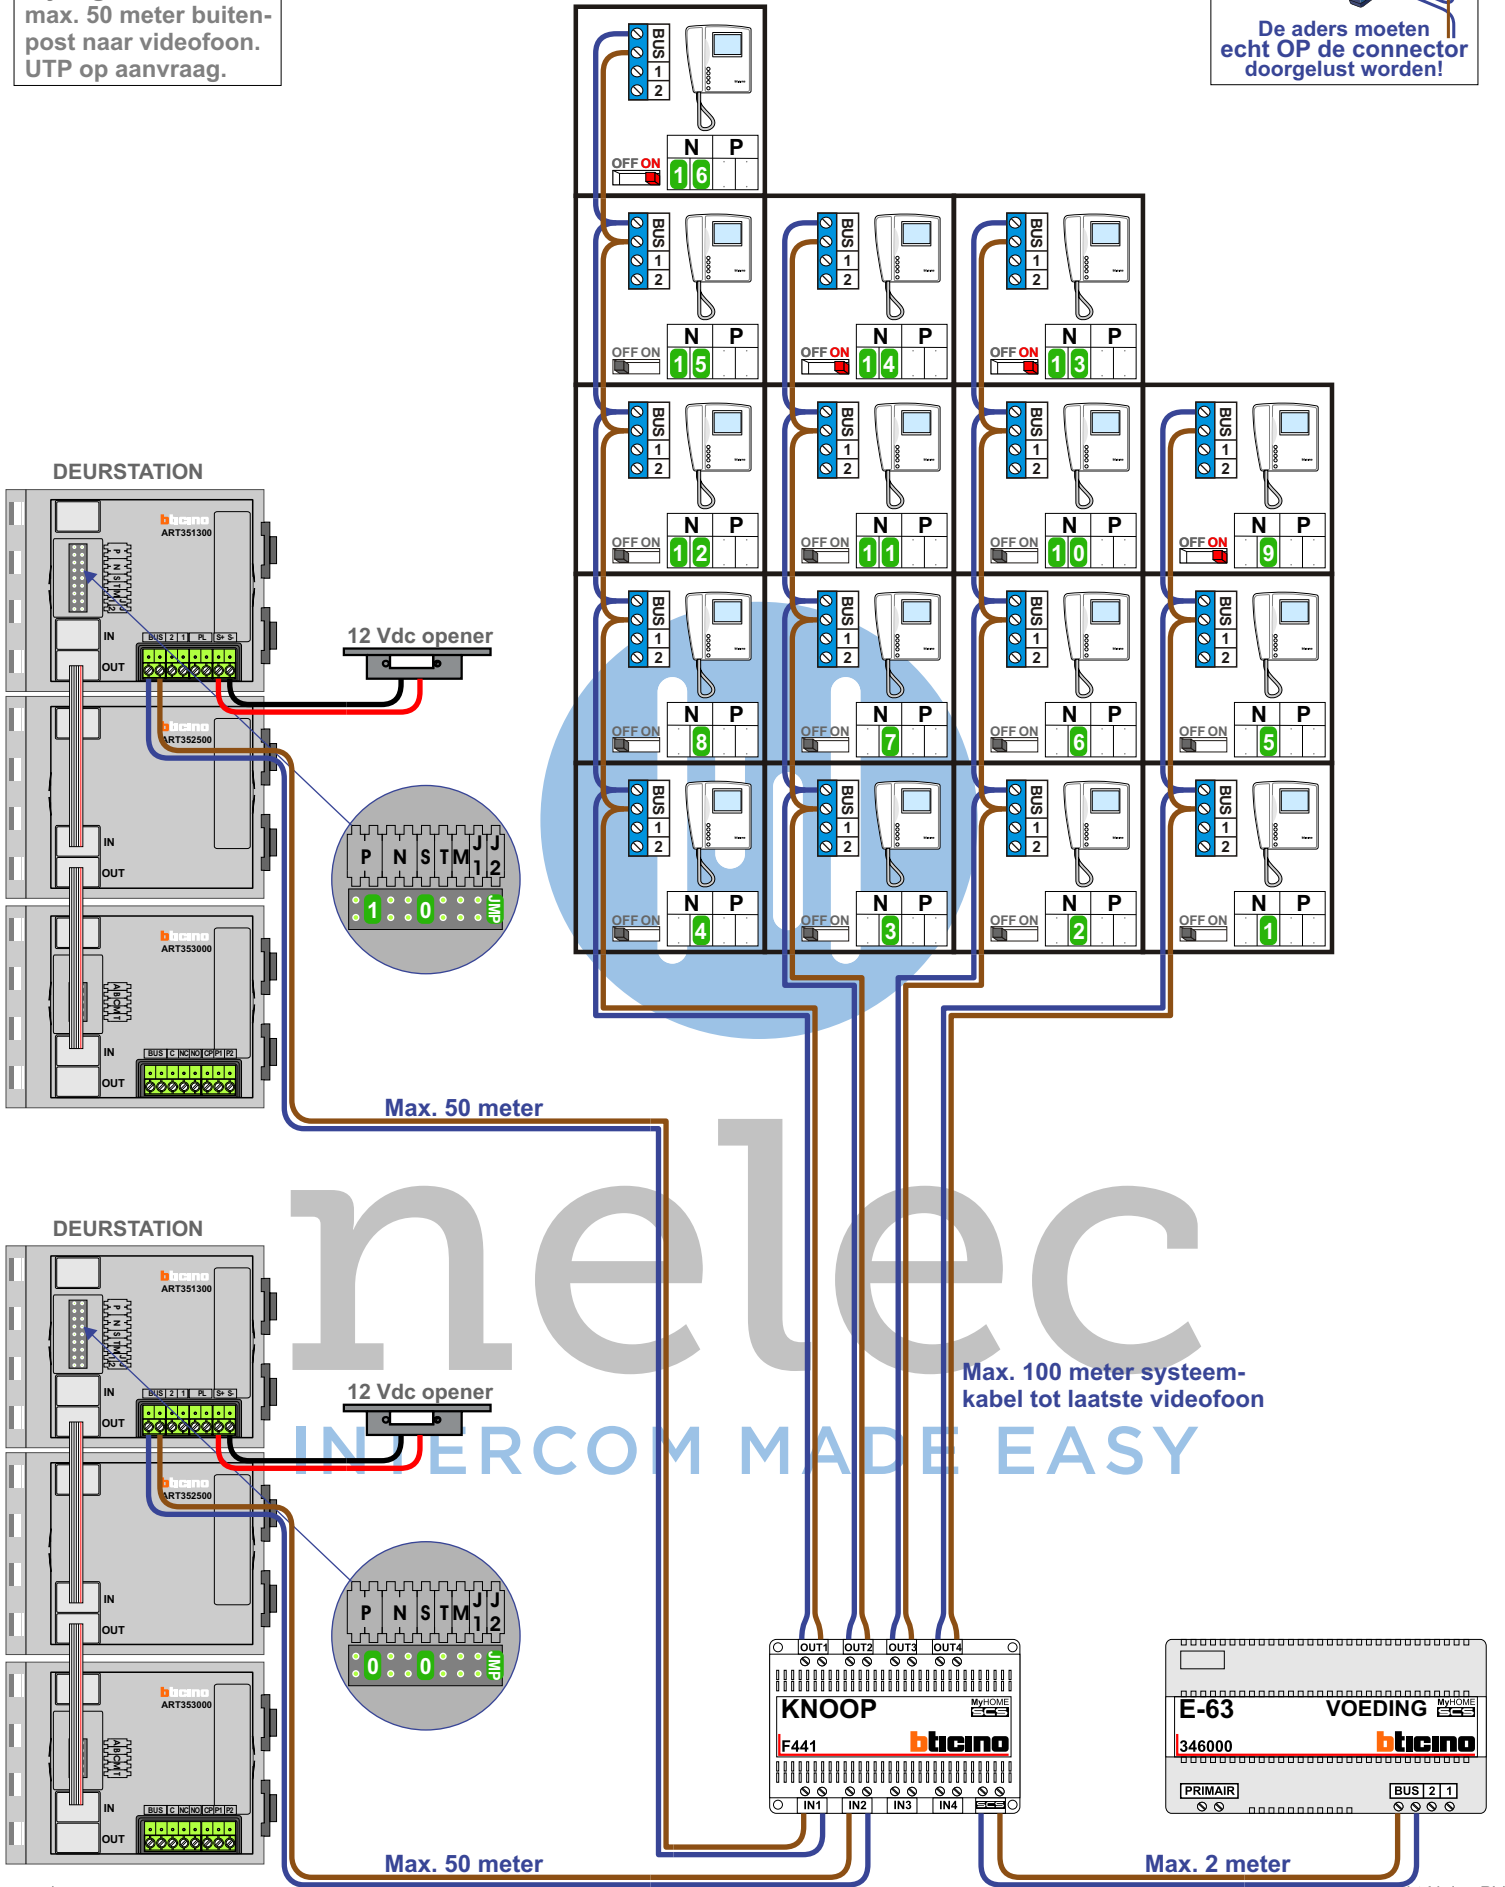

**huisnummer N waarde**

50	1
52	2
54	3
56	4
58	5
60	6
62	7
64	8
66	9
68	10
70	11
72	12
74	13
76	14
78	15
80	16

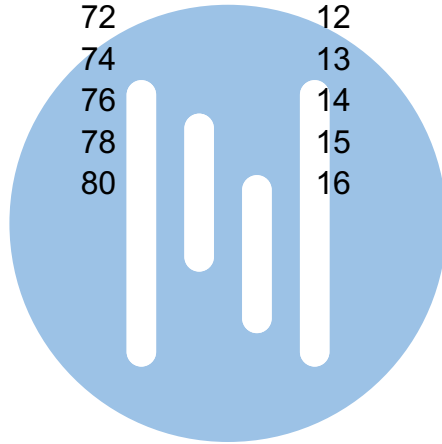

**nelec**

**INTERCOM MADE EASY**