

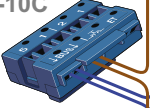


= systeemkabel
Bij andere getwiste kabel 66% afstand!
Bij ongetwiste kabel max. 50 meter buitenpost naar videofoon. UTP op aanvraag.

M-10/M-10C

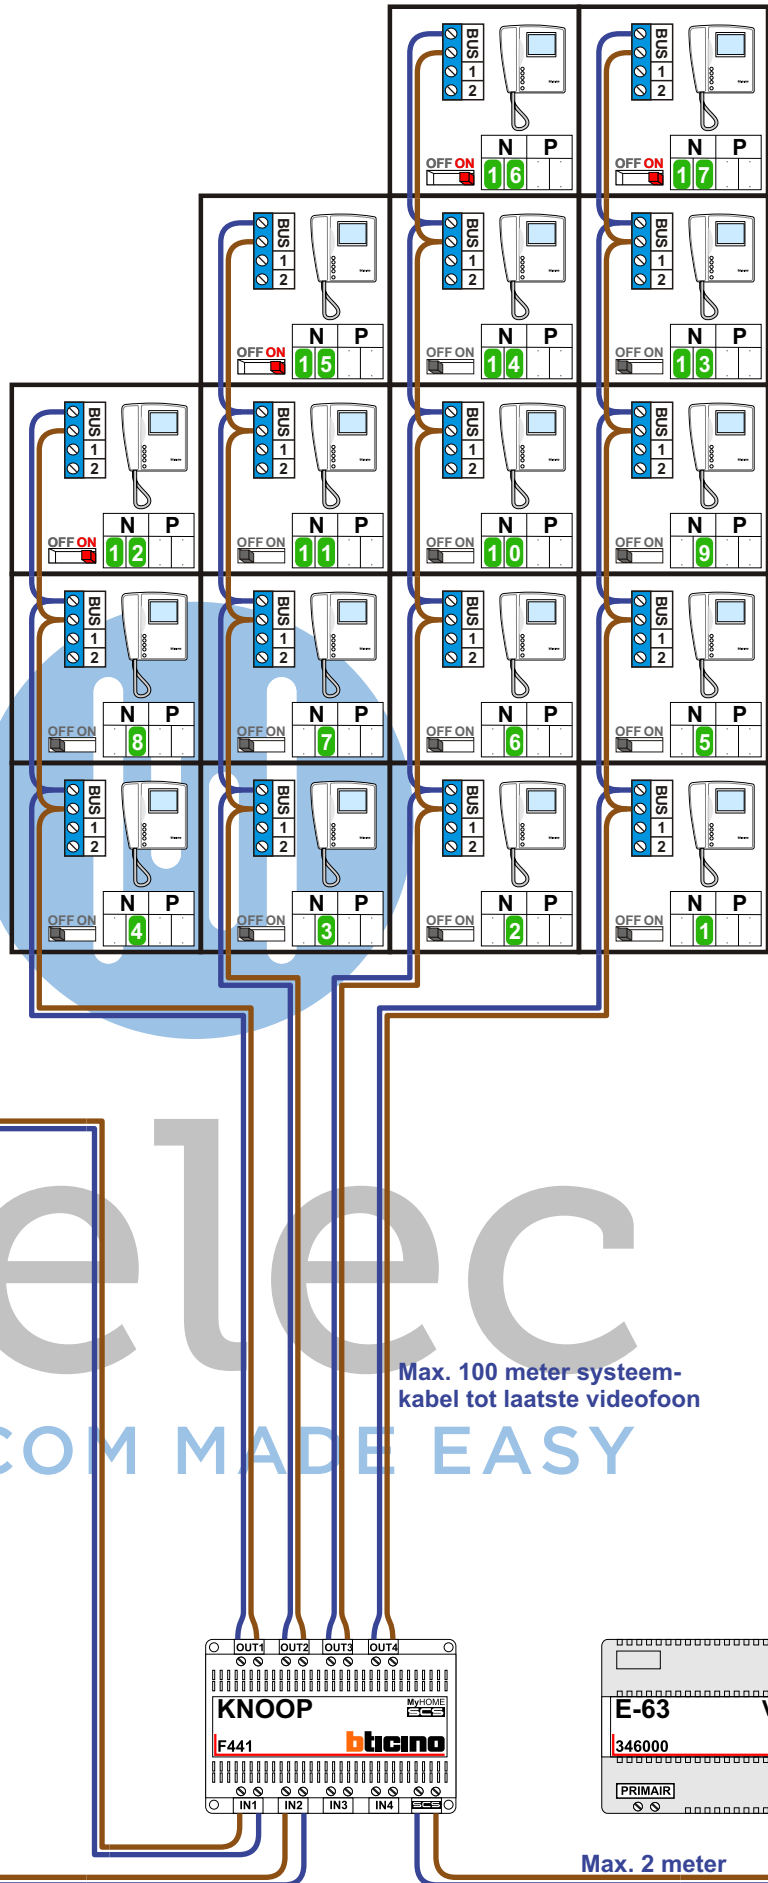


De aders moeten echt OP de connector doorgelust worden!

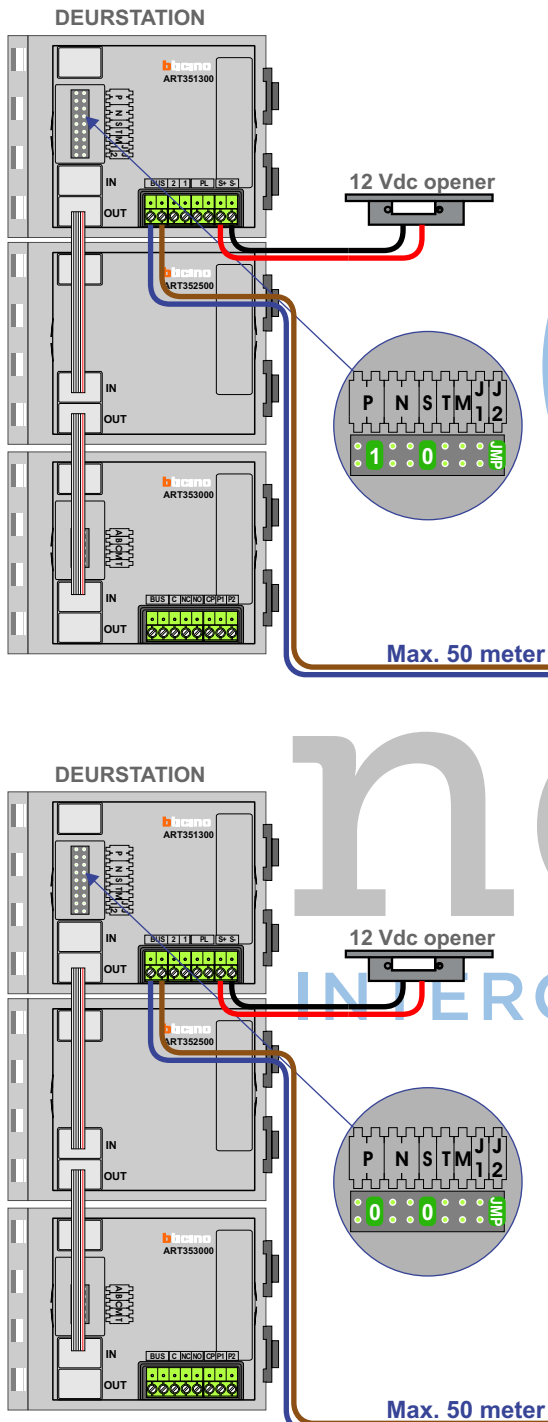

huisnummer N waarde

16	1
18	2
20	3
22	4
24	5
26	6
28	7
30	8
32	9
34	10
36	11
38	12
40	13
42	14
44	15
46	16
48	17

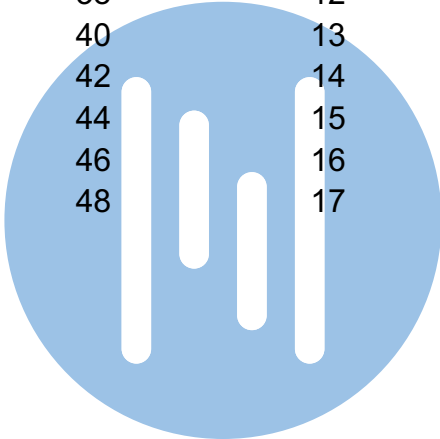

nelec
INTERCOM MADE EASY